


Nr. 10


Nr. 12

Nr. 14

Neysluvatnslagnir, 1:50

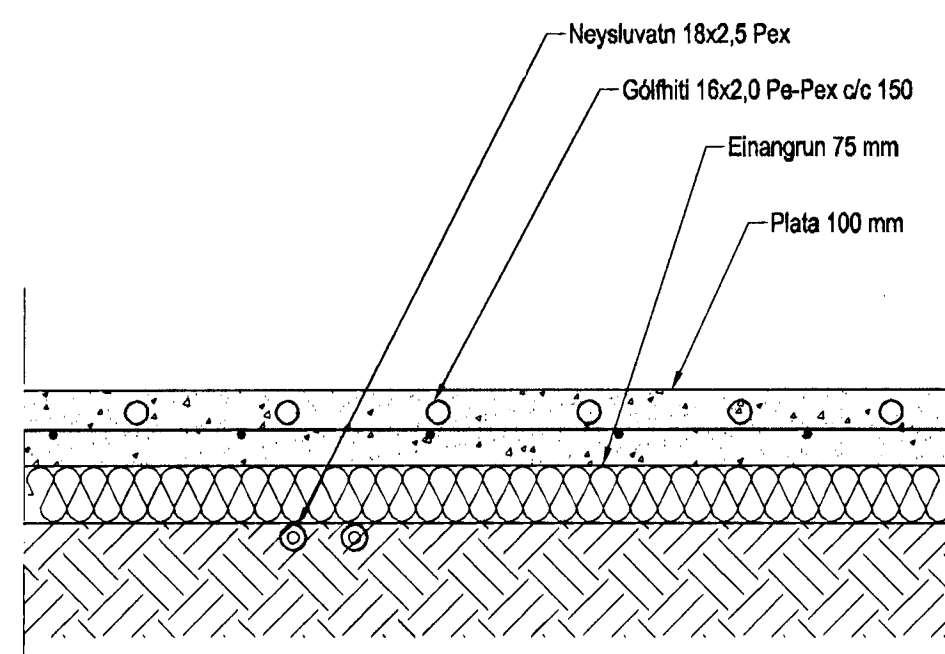

Hita- og vatnslagnir,
Sníð í botnplötu, íbúð 1:10

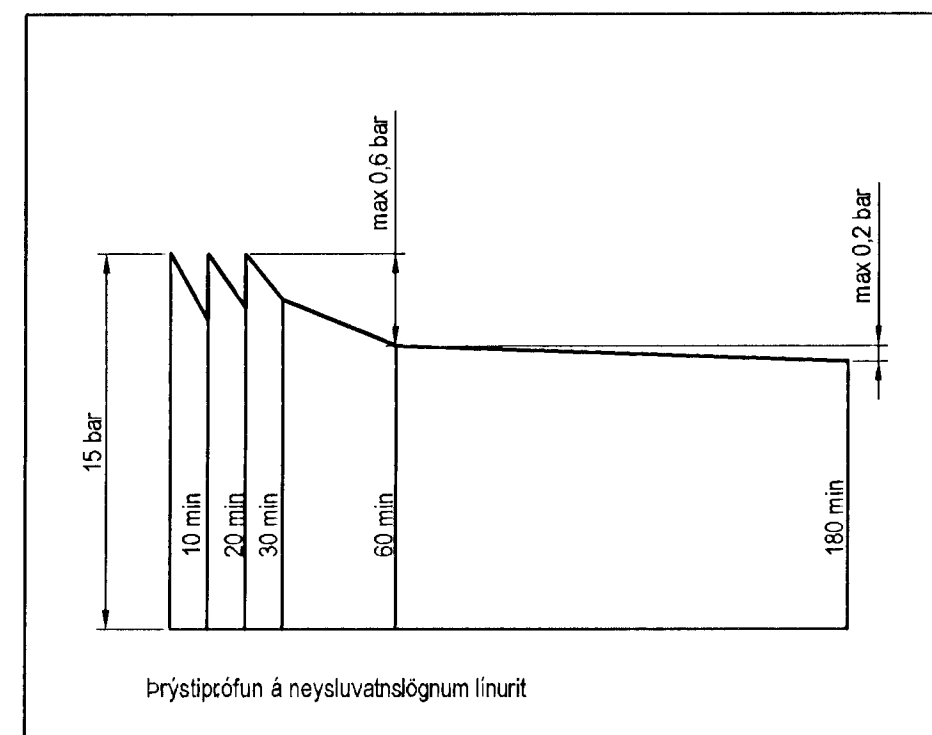

Þrýstiprófun á neysluvatnslögnum línu

Neysluvatnslagnir, Skýringar

Neysluvatnslagnir eru PEX-lagnir 20x2,5 í láráttarmóti 34/25

Einngöngu skal nota viðurkennt efni, og gæta skal þess allir hlutir kerfisins séu frá sama framleiðanda

Festingar skal setja á lagnir með mest 1-1,5 metra millibili. Setja skal þrjár festingar við þöygur. Þöygjuradius skal ekki vera meiri en 5x þvermál pípu.

Gæta skal þess að lífræinindi komist ekki milli ýtrars og innrars.

Þrýstiprófun á lögnum skiptast í tveir lotur.

Fyrri lota er framkvæmd í 1 kist og er þrýstingurinn 15 bör þrýstifall má vera max 0,6 bör á seinni 30 mín.

Seinni lota er gerð framhaldi af fyrri lotu og tekur 2 kist.

Þrýstifall má vera max 0,2 bör

Útgáfa	Breyting	Dagsetning	Hannað
Sveinbjörn Hinriksson Byggingateknifræðingur Kt. 190851-2529 Brekkuöstu 8 Hafnarfirði Sími: 555-4008, 961-9851 Netfang: sveinh@netnet.is		Staður Klukkuvellir 10, 12 og 14 Hafnarfirði Skýring Neysluvatnslagnir	
Hannað / Teknað	Kvarð	Dagsetning	Verkr.
	1:50	19. 2. 12	10-11
			Teikn. nr.
			2-02