


Grunnlagirnir, 1:50

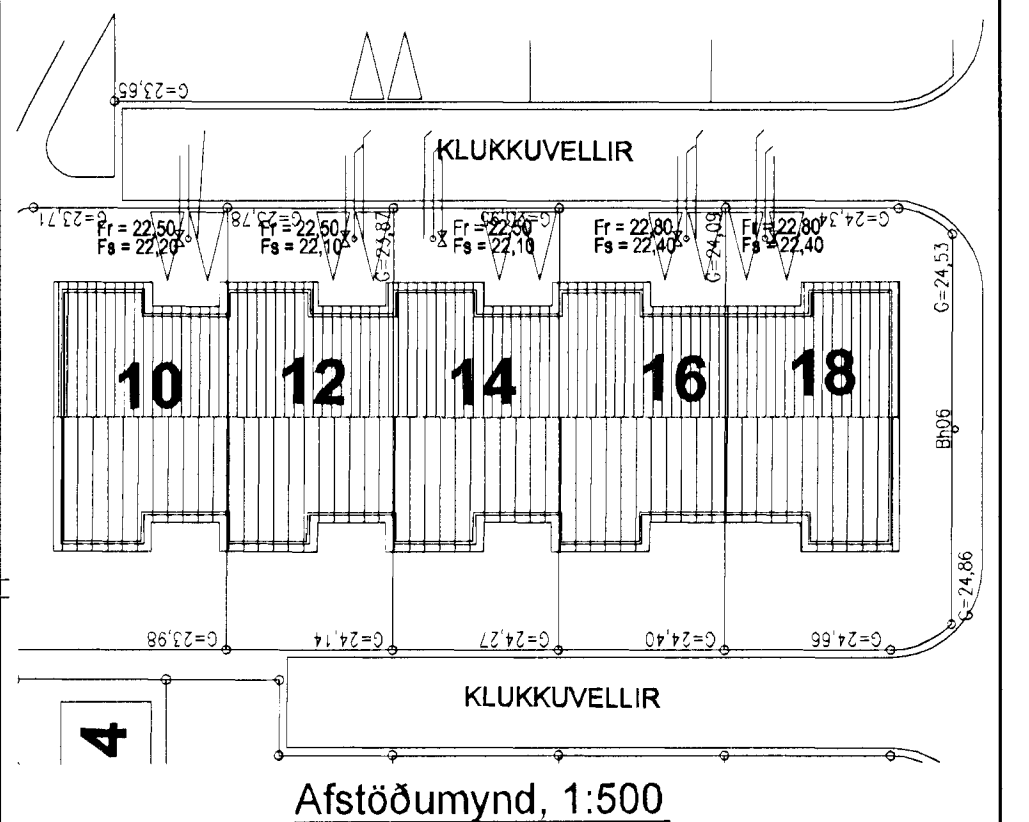

Afstöðumynd, 1:500

- VS Vatnesakemi
- HL Handaug
- BK Badkar
- SB Steypibæð
- EV Elduvaskur
- PV Þvottavél
- SV Skótvaskur
- GNF Gægnumsteymisniðurfali
- NF Niðurfali
- FP Falþipa
- BN Þakniðurfali

Tákn fyrir lagirnir

- Skjölþögn
- Regnvatnsögn
- Laubvatnsögn
- Laubvatns-Regnvatnsögn
- Neysluvatn
- Bakrennili-Hléveitu

SKÝRINGAR

Frávætlagirnir undir botnplötu og utan með húsi skulu vera úr PVC. Grafa skal fyrir lögnum í fullþjappað fyllingæfni. Undir og umhverfis rorin skal vera minnst 150 mm sandlag. Lagirnir skulu liggja á belgnum ekki á múlfum. Skreyta skal ror með þar til gerðum þéttfyrirringum. Þess skal gætt að ror geti þarist aðlaga.

Útgáfa	Breyting	Dagsetning	Hannað
B1	Legu lagna breytt	27.04.2012	S.H.
Sveinbjörn Hinriksson Byggingatæknifræðingur KÍ 160851-2629 Breiðkúglu 8 Hafnarfirði Sími: 555-4038, 861-9951 Netfang: svennih@infnet.is		Staður Klukkuvellir 10, 12 og 14 Hafnarfirði Skýring Grunnlagirnir	
Hannað / Teiknað	Kvarði	Dagsetning	Verkr.
<i>[Signature]</i>	1:50	8. 5. 12	10-11
			Teiknr. 2-01