
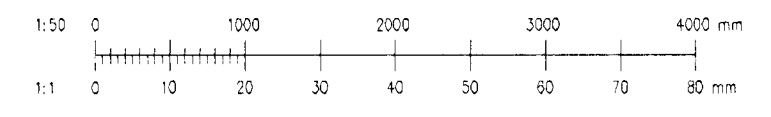
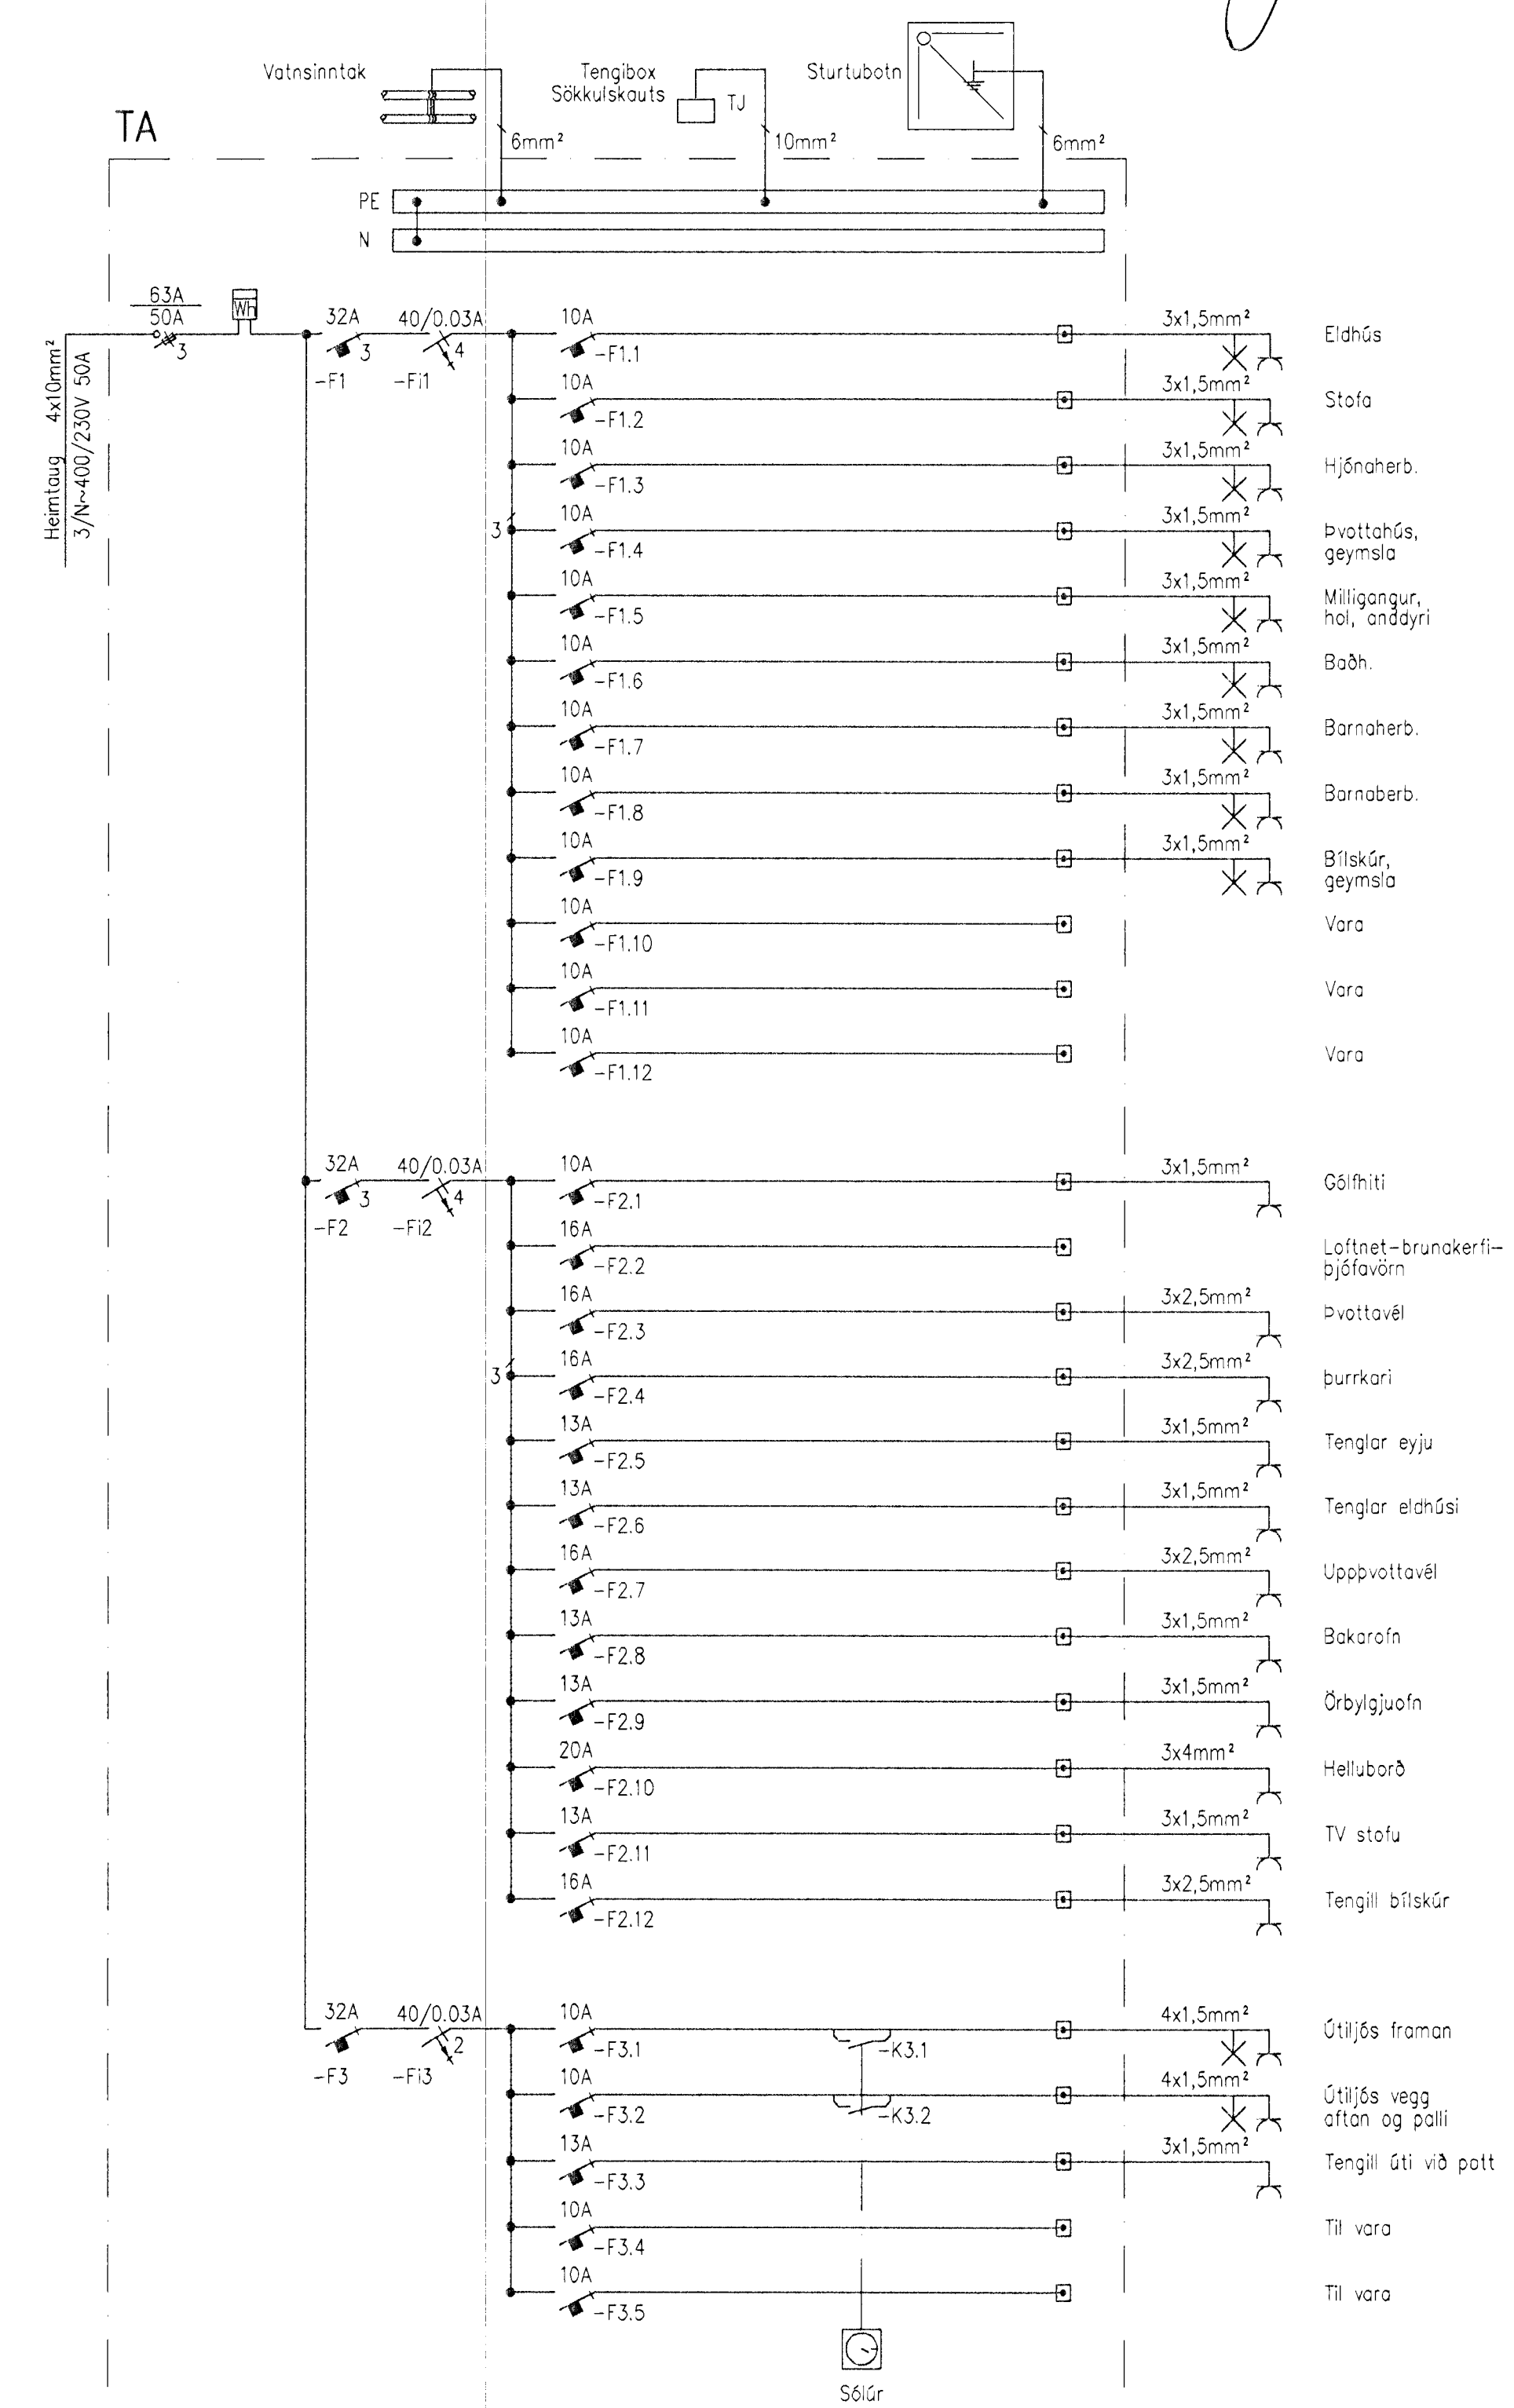


Magnús B. Þóroarson
Kt:030879-4149

Samþykkt í skýrslu nr. 1/2012
Undirritaður skýrsluhöfundur

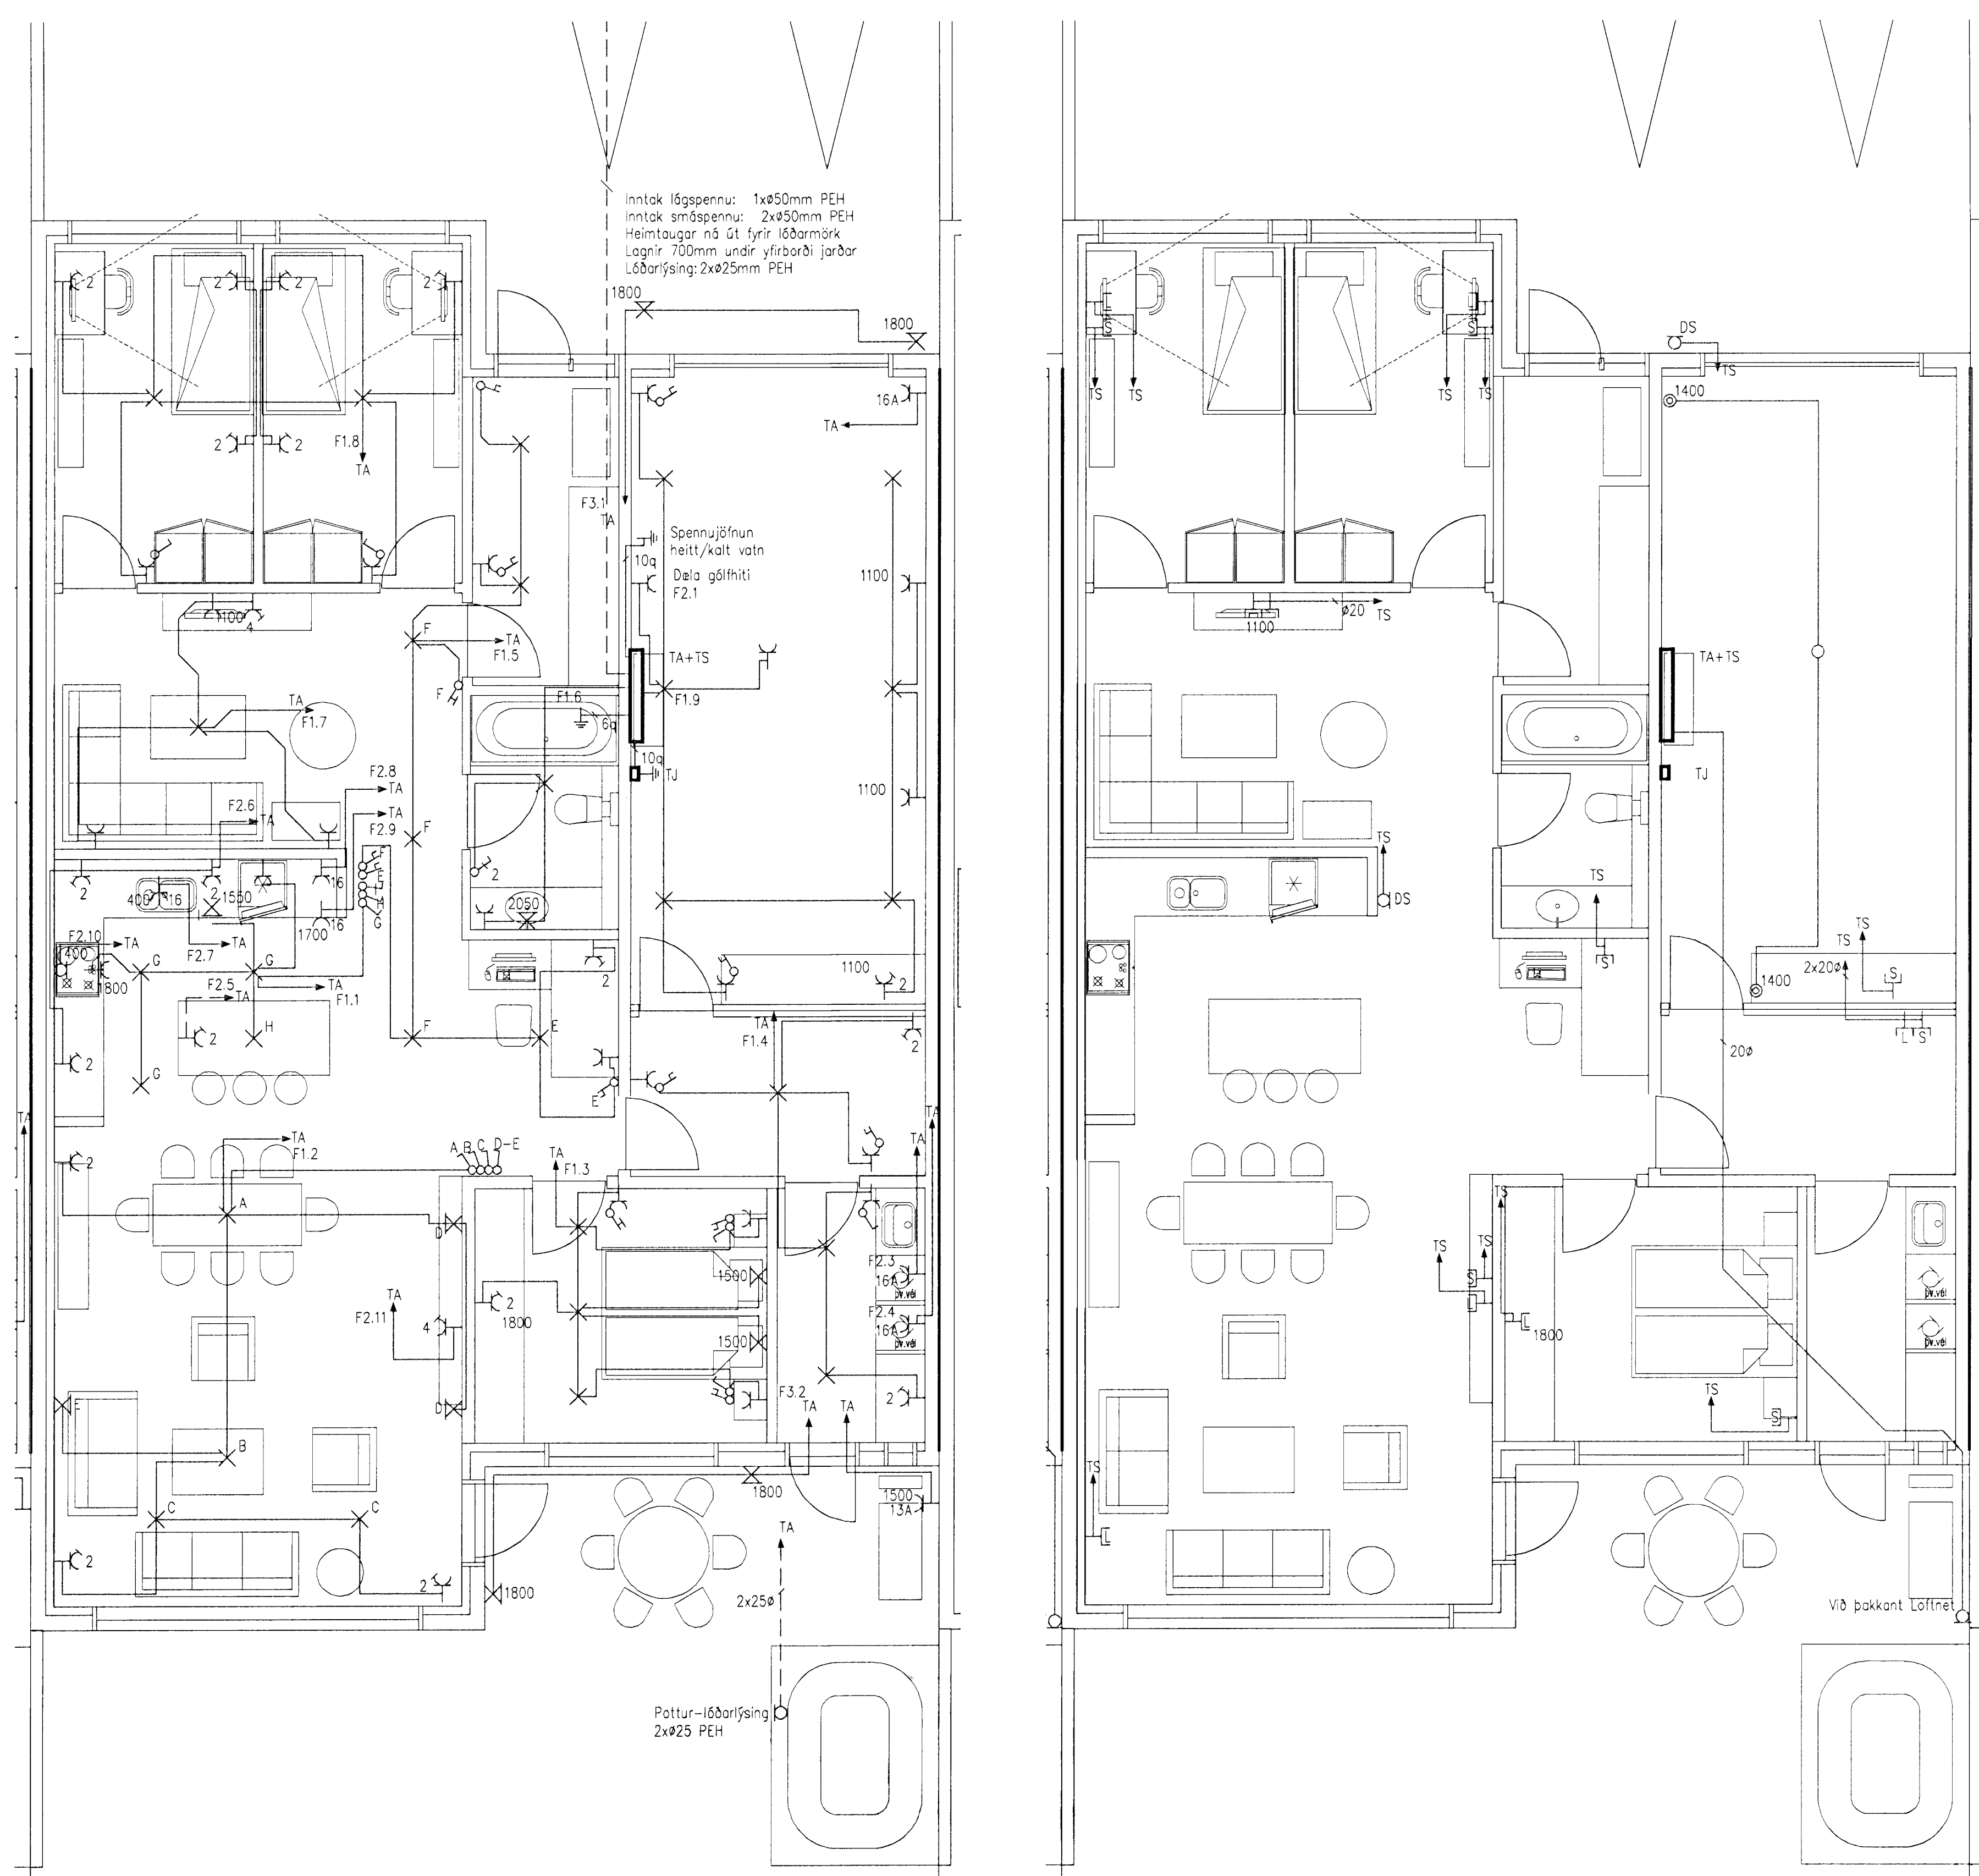

MPB	BSH	13.02.2012
Höfundur	Yfirforð	Dagur
BSH	A1	1:50
Tekni	Boðstjóri	Verkefni

2011-01-10	KV12-2101 A
Verk- og tekiþingarnúmer	
© Öll rétt og önnur teknísk og húsnæðisráðgjöf eru höfundaréttir Magnús B. Þóroarsonar.	

KLUKKUVELLIR 12
RAFLAGNIR
LÁGSP., SMÁSP. OG EINLÍNUMYND

2011-01-10
KV12-2101 A