




12.02.2012  
 Sýningarritunum í Hafnarfirði  
 G. H. Ólafur S. Gunnlaússon

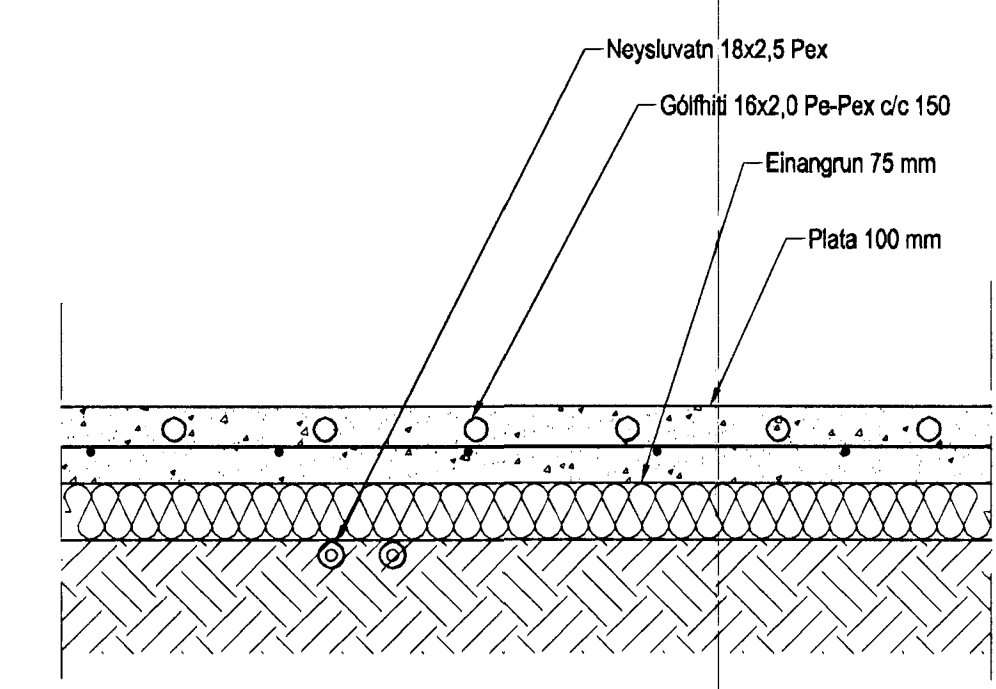

Hita- og vatnslagnir,  
 Snið í botnplötu, íbúð 1:10

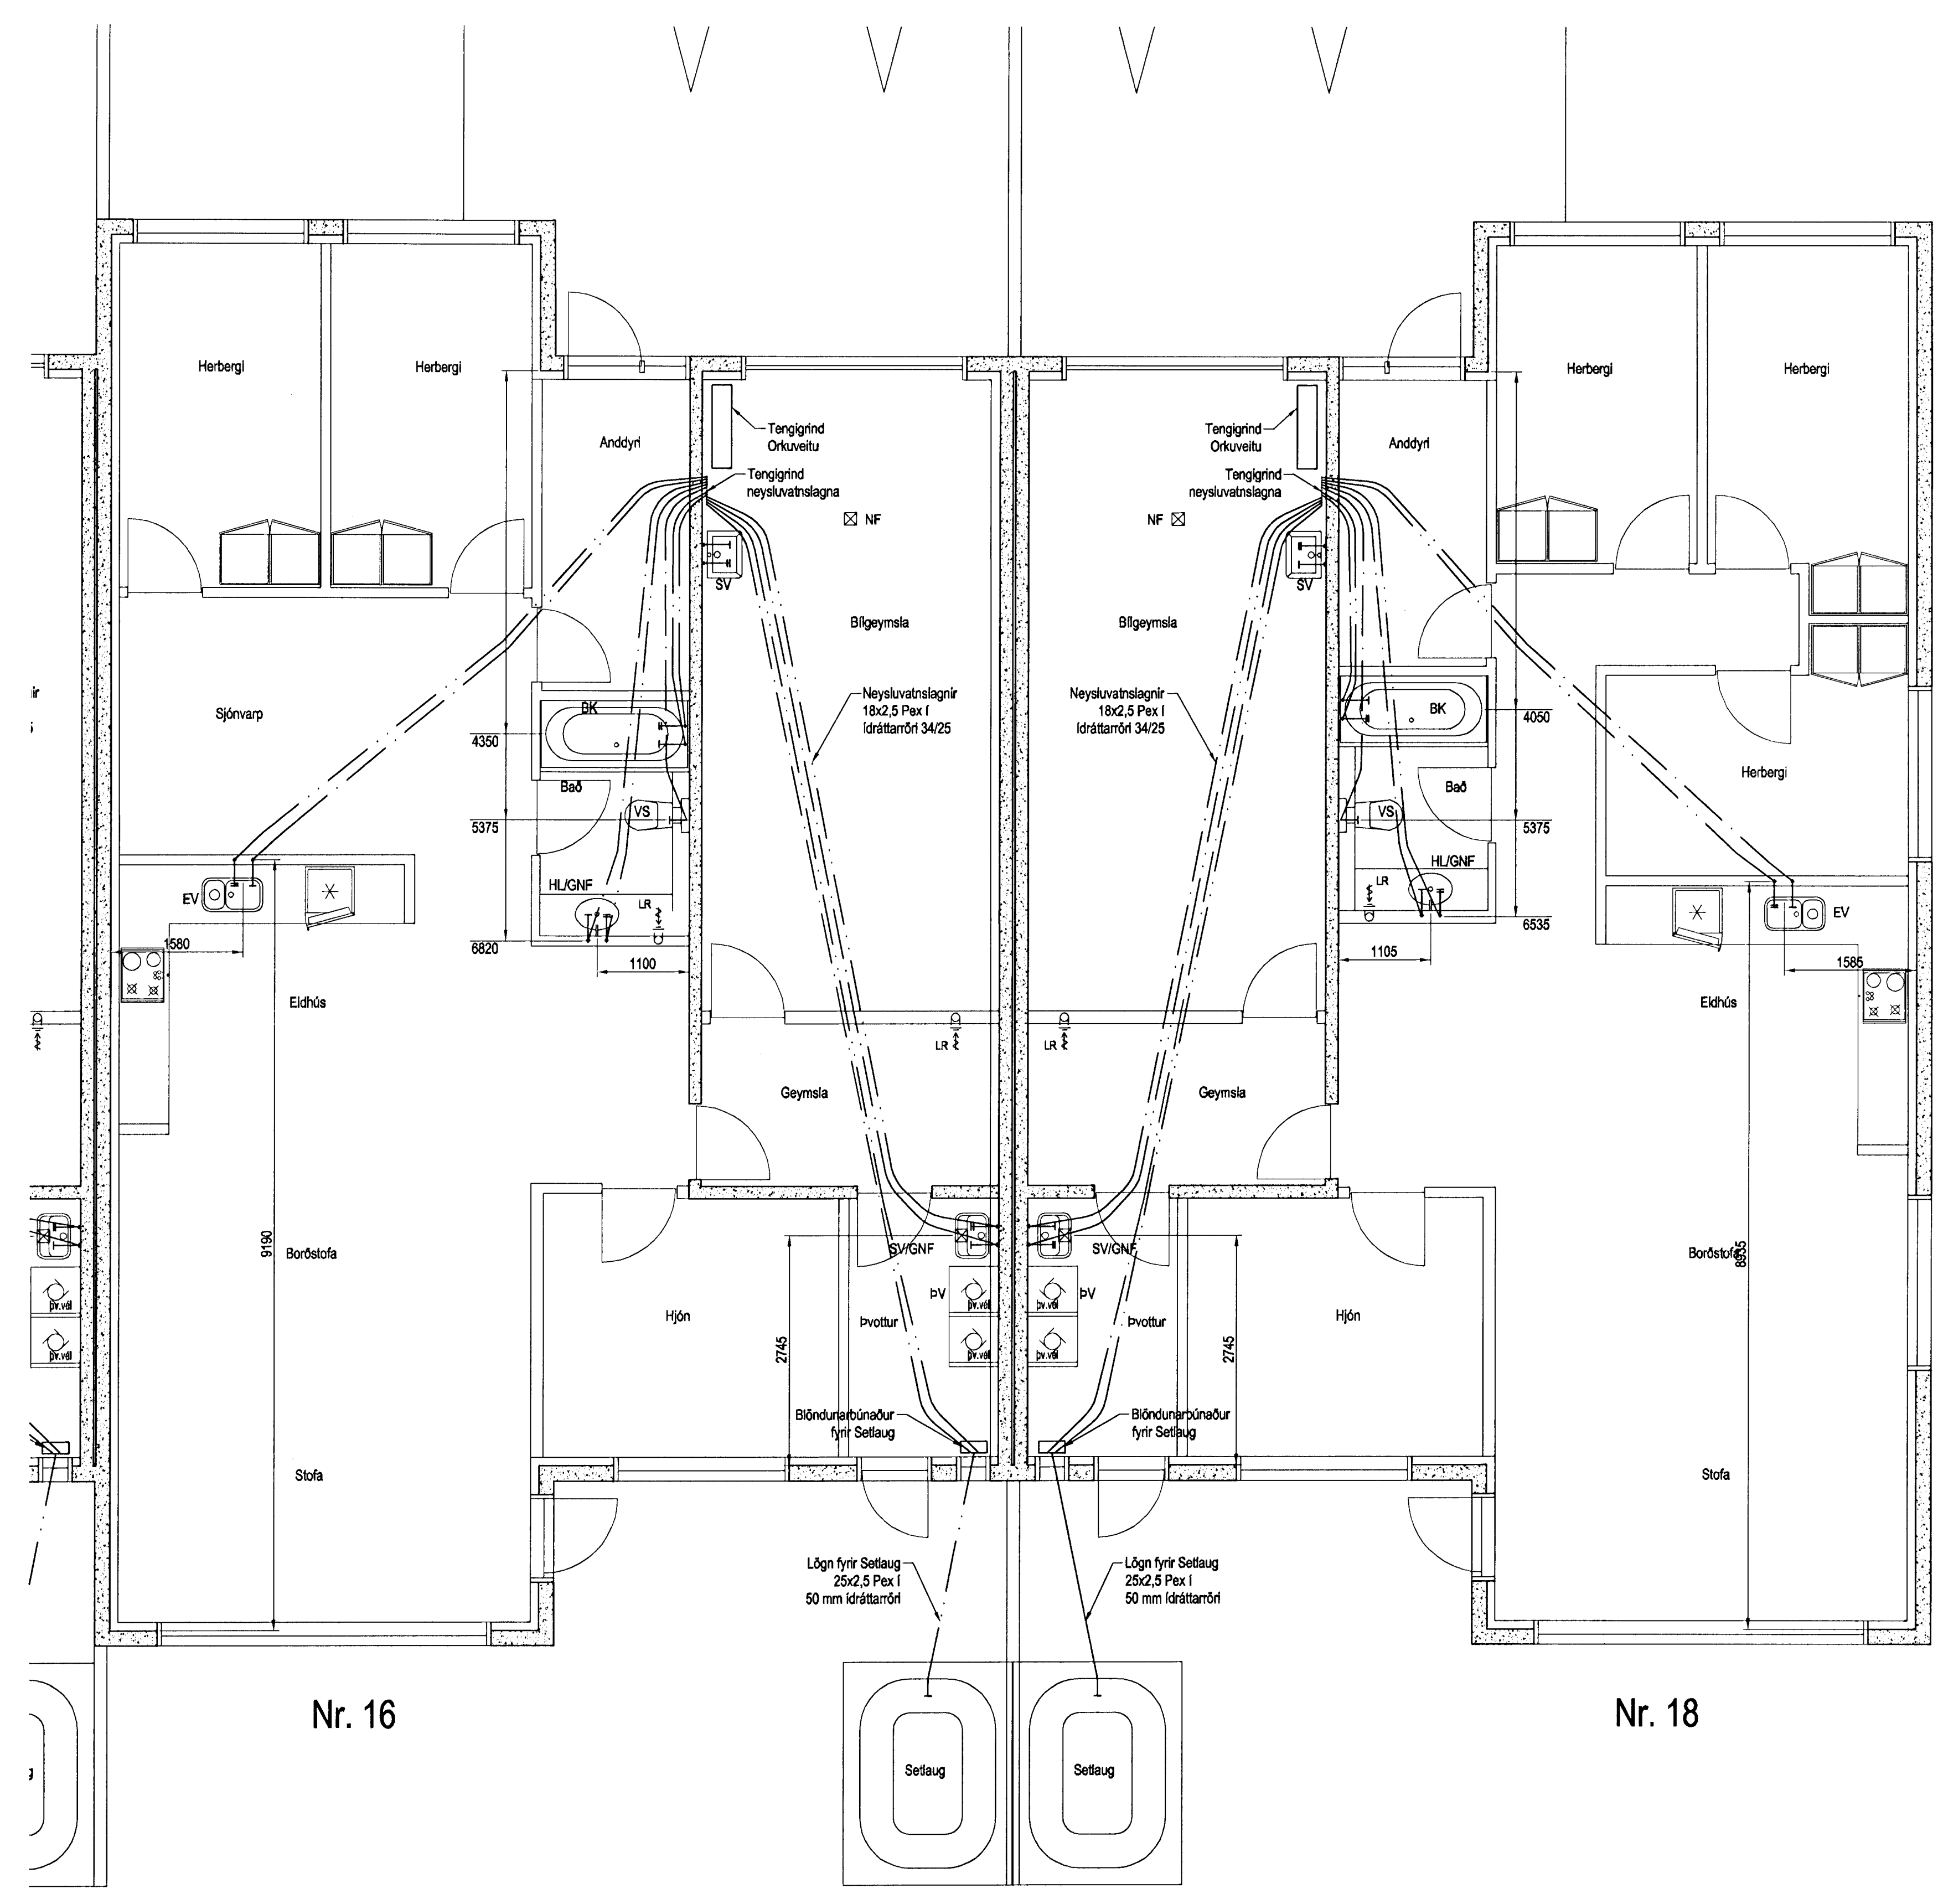

Neysluvatnslagnir, 1:50

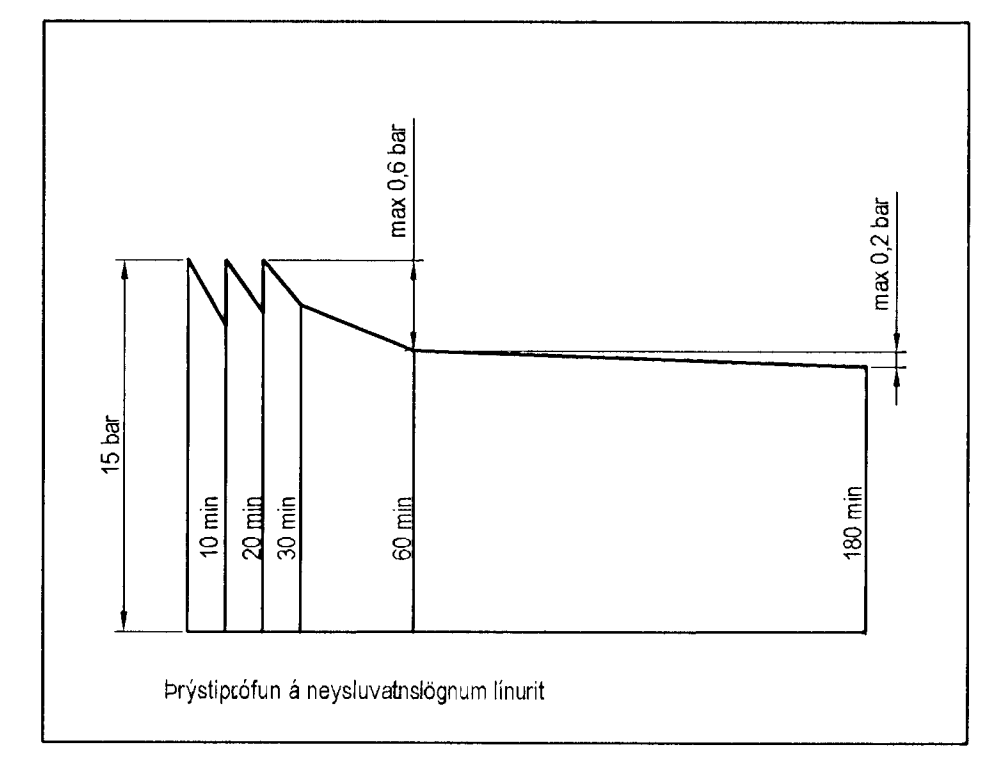

**Neysluvatnslagnir, Skýringar**  
 Neysluvatnslagnir eru PEX-lagnir 20x2,5 í ídráttarör 34/29  
 Eingöngu skal nota vörumerkt efni, og gæta skal þess allir hlutir kerfisins séu frá sama framleiðanda.  
 Festingar skal setja á lagnir með mest 1-1,5 metra millibili. Setja skal þrjár festingar vð beygjur. Beyguradius skal ekki vera meiri en 5x þvermáli pípu.  
 Gæta skal þess að óhræinindi komist ekki milli yfirars og innrærs.  
 Þrýstiprófun á lögnum skiptast í tveir lotur.  
 Fyrri lota er framkvæmd í 1 klst. og er þrýstingurinn 15 bör þrýstifall má vera max 0,6 bör á seinnt 30 mín.  
 Seinni lota er gerð framhaldi af fyrri lotu og tekur 2 klst.  
 Þrýstifall má vera max 0,2 bör

Utgáfa	Breyting	Dagsetning	Hannað
<b>Sveinbjörn Hinriksson</b> Byggingatæknifræðingur Kt. 160851-2529 Brekkugötu 8 Hafnarfirði Sími: 555-4008, 961-5851 Netfang: sveinb@stnet.is		Staður <b>Klukkuvellir 16 og 18 Hafnarfirði</b> Skýring Neysluvatnslagnir	
Hannað / Teknað	Kvarð	Dagsetning	Verkir.
	1:50	14.2.12	10-11
			Teikn.nr.
			2-02