
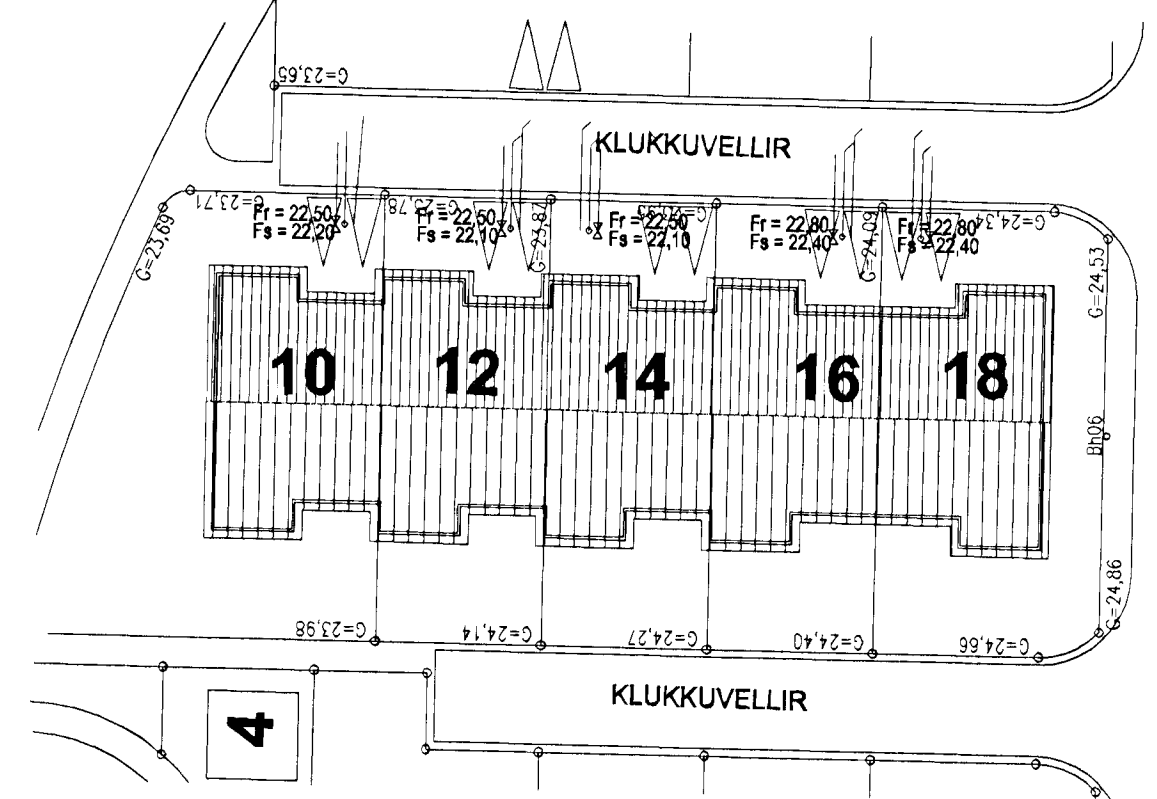


Sveinbjörn Hinriksson
 12. JAN 2012
 Byggingatæknifráeðingur
 Hafnarfirði
 S. Gunnlaugsson

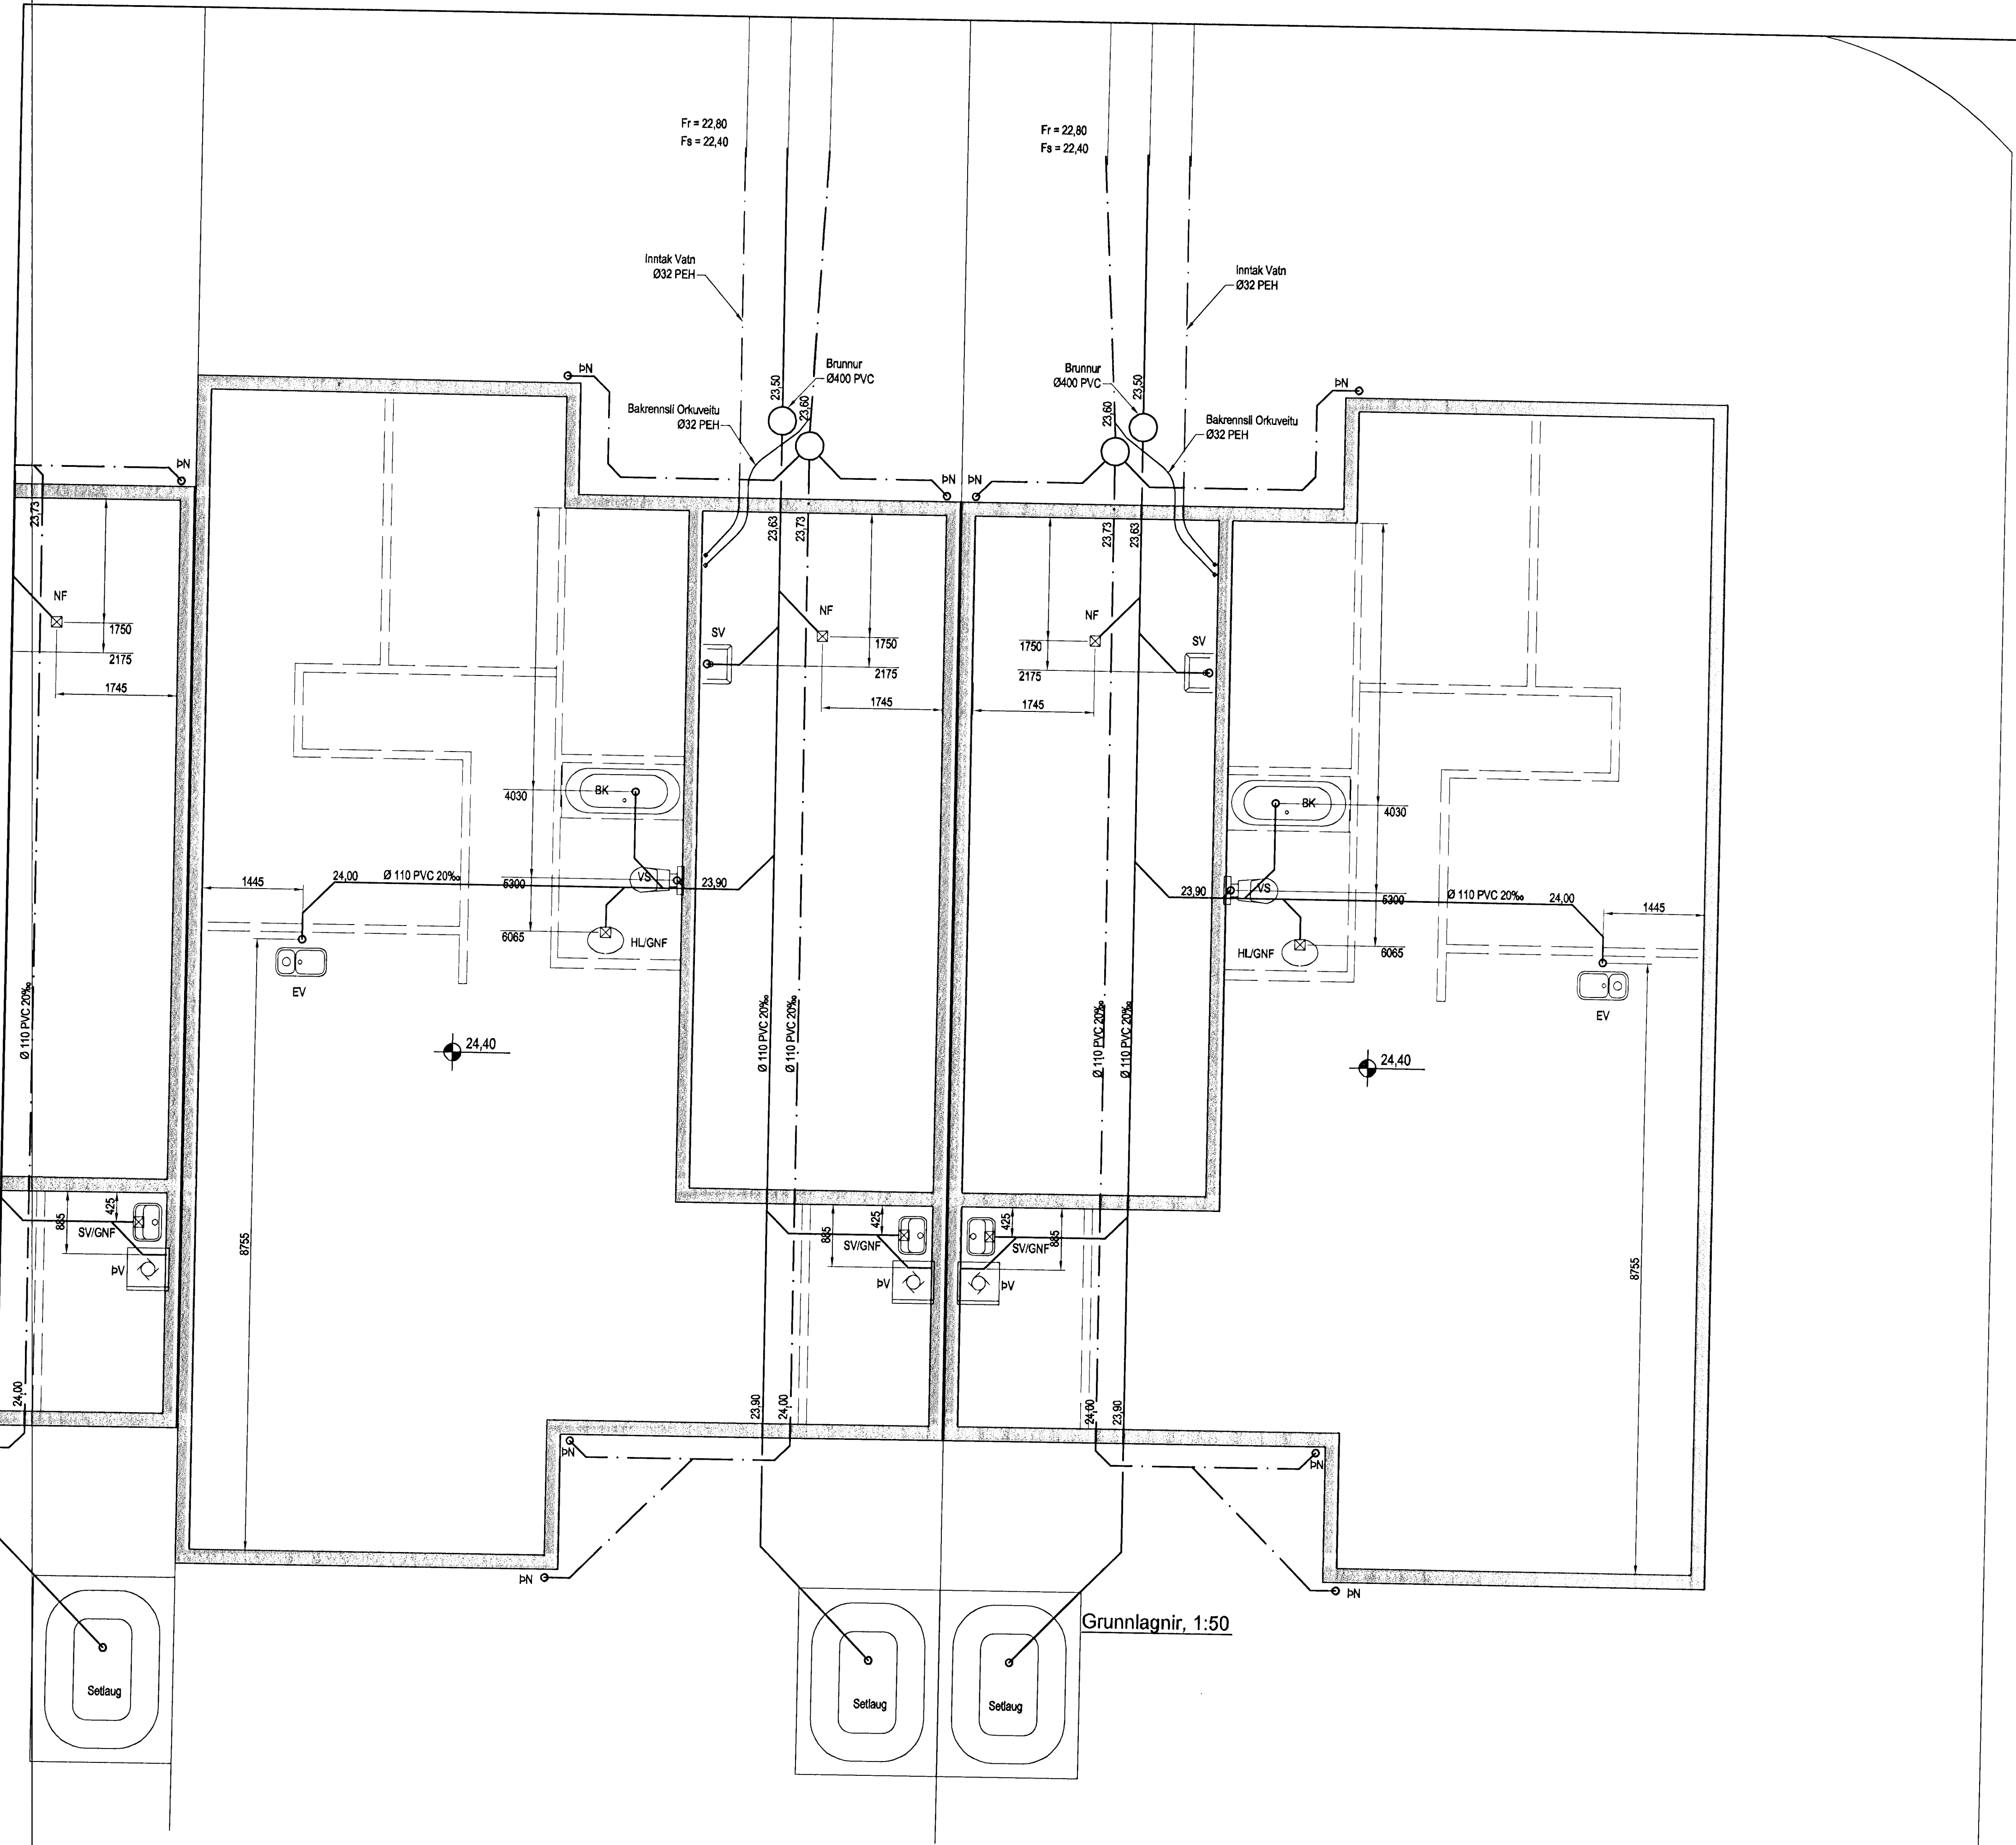

Afstöðumynd, 1:500

- VS Vatnsalerni
- HL Handlaug
- BK Bækur
- SB Steypibæð
- EV Elduvæskur
- PV Þvottavél
- SV Skóvæskur
- GNF Gægnumsteymsniðurfalli
- NF Niðurfalli
- FP Fallþipa
- BN Þekniðurfalli

Tákn fyrir lagdir

- Skoplogn
- Ragnvatnslogn
- Jarðvatnslogn
- Jarðvatns-Ragnvatnslogn
- Neysluvatn
- Bakrennsli-Hæveitu

SKÝRINGAR

Frávæltulagnir undir botnplötu og utan með húsi skulu vera úr PVC.
 Grafar skal fyrir lögnum í fullþappað fyllingæfni.
 Undir og umhverfis rörin skal vera minnst 150 mm sandlag. Lagnir
 skulu liggja á belgnum ekki á múrum.
 Skreyta skal rör með þar til gæðum þétthringjum
 Þess skal gætt að rör geti þanist ólílega.

Grunnlagnir, 1:50

Útgáfa	Breyting	Dagsetning	Hannað
Sveinbjörn Hinriksson Byggingatæknifráeðingur Kt. 180951-2929 Brekkugötu 8 Hafnarfirði Sími: 555-4008, 861-9651 Netfang: sveinnir@irnet.is		Staður Klukkuvellir 16 og 18 Hafnarfirði Skýring Grunnlagnir	
Hattnað / Tolknað	Kvarði	Dagsetning	Verkr. / Teikn.nr.
	1:50	19.2.12	10-11 / 2-01