


Handwritten notes and stamps in the top right corner.

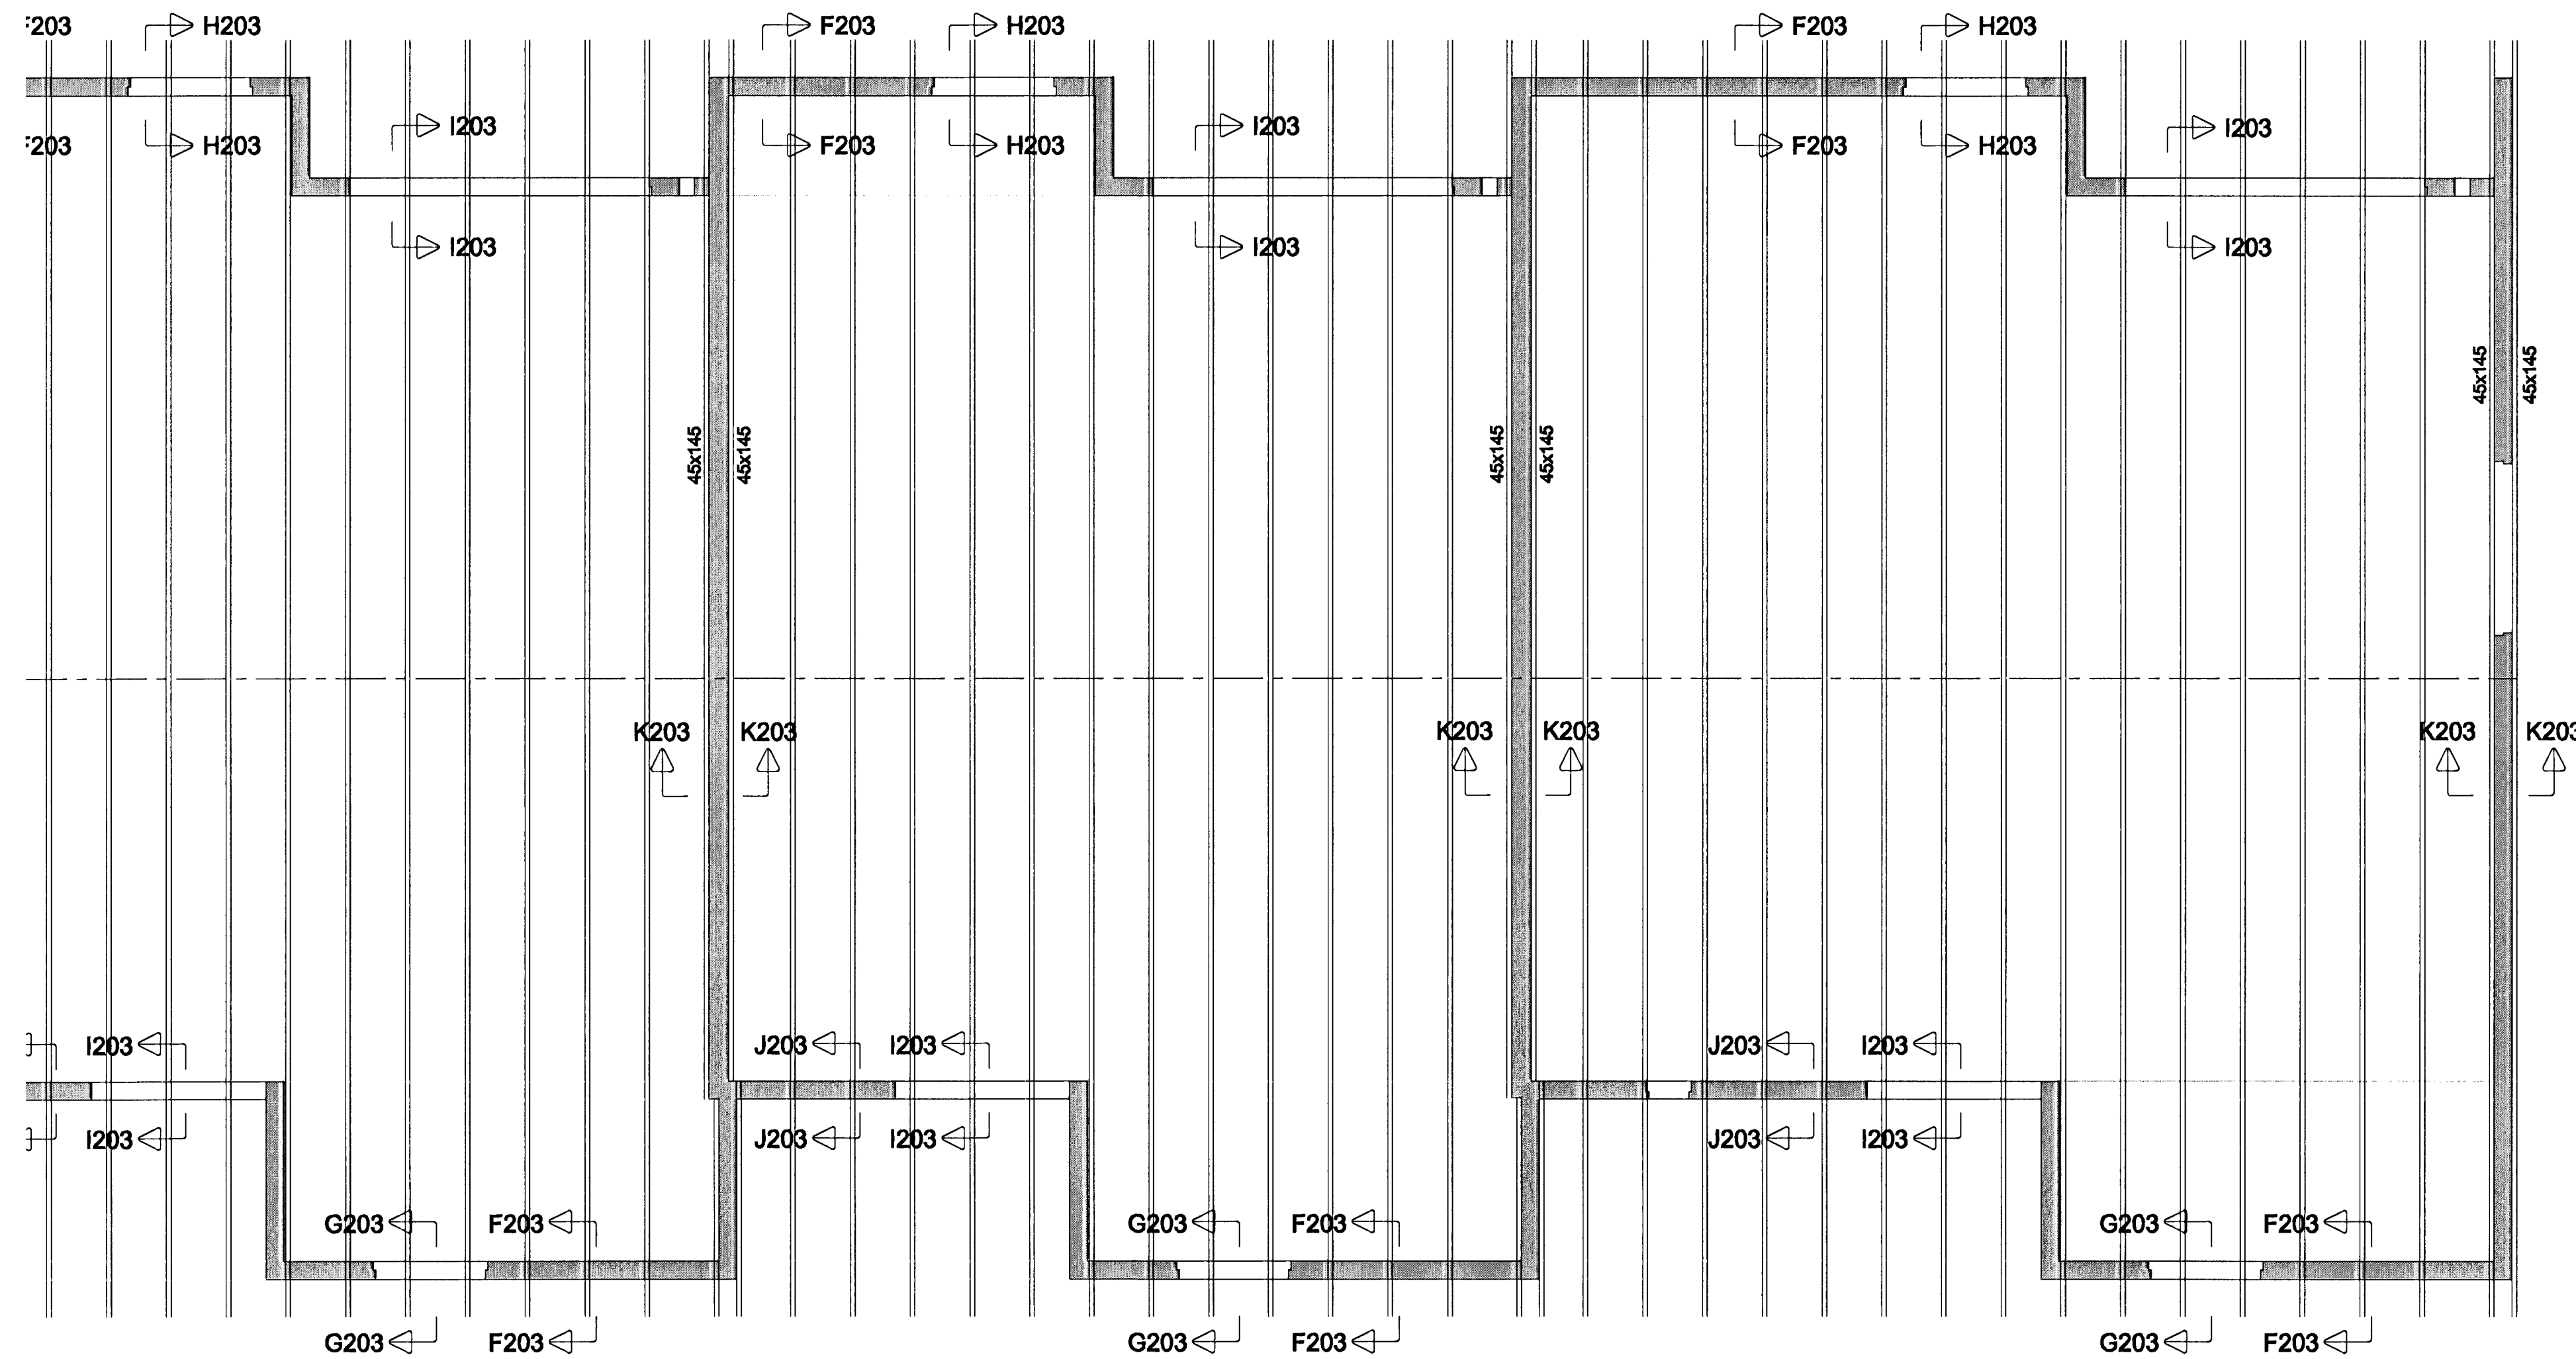

PERRA "3" - 5 STK. KRAFTSPERRA "2" - 6 STK. KRAFTSPERRA "3" - 5 STK. KRAFTSPERRA "2" - 6 STK. KRAFTSPERRA "3" - 8 STK. KRAFTSPERRA "2" - 6 STK.

UFTSPERRA "1" - 1 STK. UFTSPERRA "1" - 1 STK. UFTSPERRA "1" - 1 STK.

GRUNNMYND, 1:50

SKÝRINGAR:

- STEYPUGÆDI: S250
- STÁLGAÐI : KS 40
- EKKI SKAL SKEYTA MEIRA EN ÞRÍÐJA HVERT JÁRN Í SAMANSNIDI
- EF EKKI ER ENNAÐ SÝNT SKAL SETJA 2 K12 UM ÖLL OP, SEM NÁI 60 CM ÚT FYRIR OPIN
- VATNSLÁS SKAL SETJA Í STEYPUSKIL Í ÚTVEGGJUM
- TIMBURSTÆRÐIR ERU Í MM.
- SPERRUVDÍR SÉU Í GÆDAFLOKKI K18.
- FESTIHLUTIR ÚR JÁRNI SKULU VERA HEITGALVANHÚÐADIR, NEMA ANNAD SÉ SKILGREINT Á TEIKNINGU.
- ÞAR SEM TRÉ LEGGST AD STEINSTEYPU EDA STEYPIST INN, KOMI ASFALTPAPPI MILLI STEINS OG TRÉS.
- FÚAVERJA SKAL SPERRUENDA OG ÞANN HLUTA TRÉS, SEM STEYPIST INN EDA LEGGST AD STEYPU, MEÐ C-TOX EDA SAMBÆRILEGU EFNI, TVÆR UMFERÐIR.
- N - TÁKNAR VENJULEGA GALV. NAGLA
- KS - TÁKNAR KAMBSAUM.
- NAGLASTÆRÐ a/b TÁKNAR NAGLA MEÐ ÞVERMÁL 0,1 x a mm OG LENGÐ b mm.
- UNDIR ALLAR BOLTARÆR, SEM HERDAST AD TRÉ, KOMI SKÍFUR MEÐ KANTLENGÐ 3 x D OG ÞYKKT 0,3 xD, D ER ÞVERMÁL BOLTANS.

Undirritun hönnunaraðjóra:

 Haukur Margeirsson
 Kl. 070249-3919.

Haukur Margeirsson byggingarverkfræðingur
 Þinghólsbraut 7-200 Kópavogur
 Sími 699 8260 - haukurm@simnet.is
 kl. 070249 3919

Handwritten signature

| | | | |
|--------------|----------------------------------|------------|--|
| VERÐHEITI | KLUKKUVELLIR 20-26A, HAFNARFIRÐI | | |
| HEITI TEIKN. | VEGGIR OG ÞAKVÍÐIR GRUNNMYND 2 | | |
| HANNAÐ | DAÐS. | VERÐL. | |
| HM | APRIL, 2012 | 120130 | |
| TEIKNAD | KVAFRÐI | TEIKN. NR. | |
| HM | 1:50 | 204 | |