
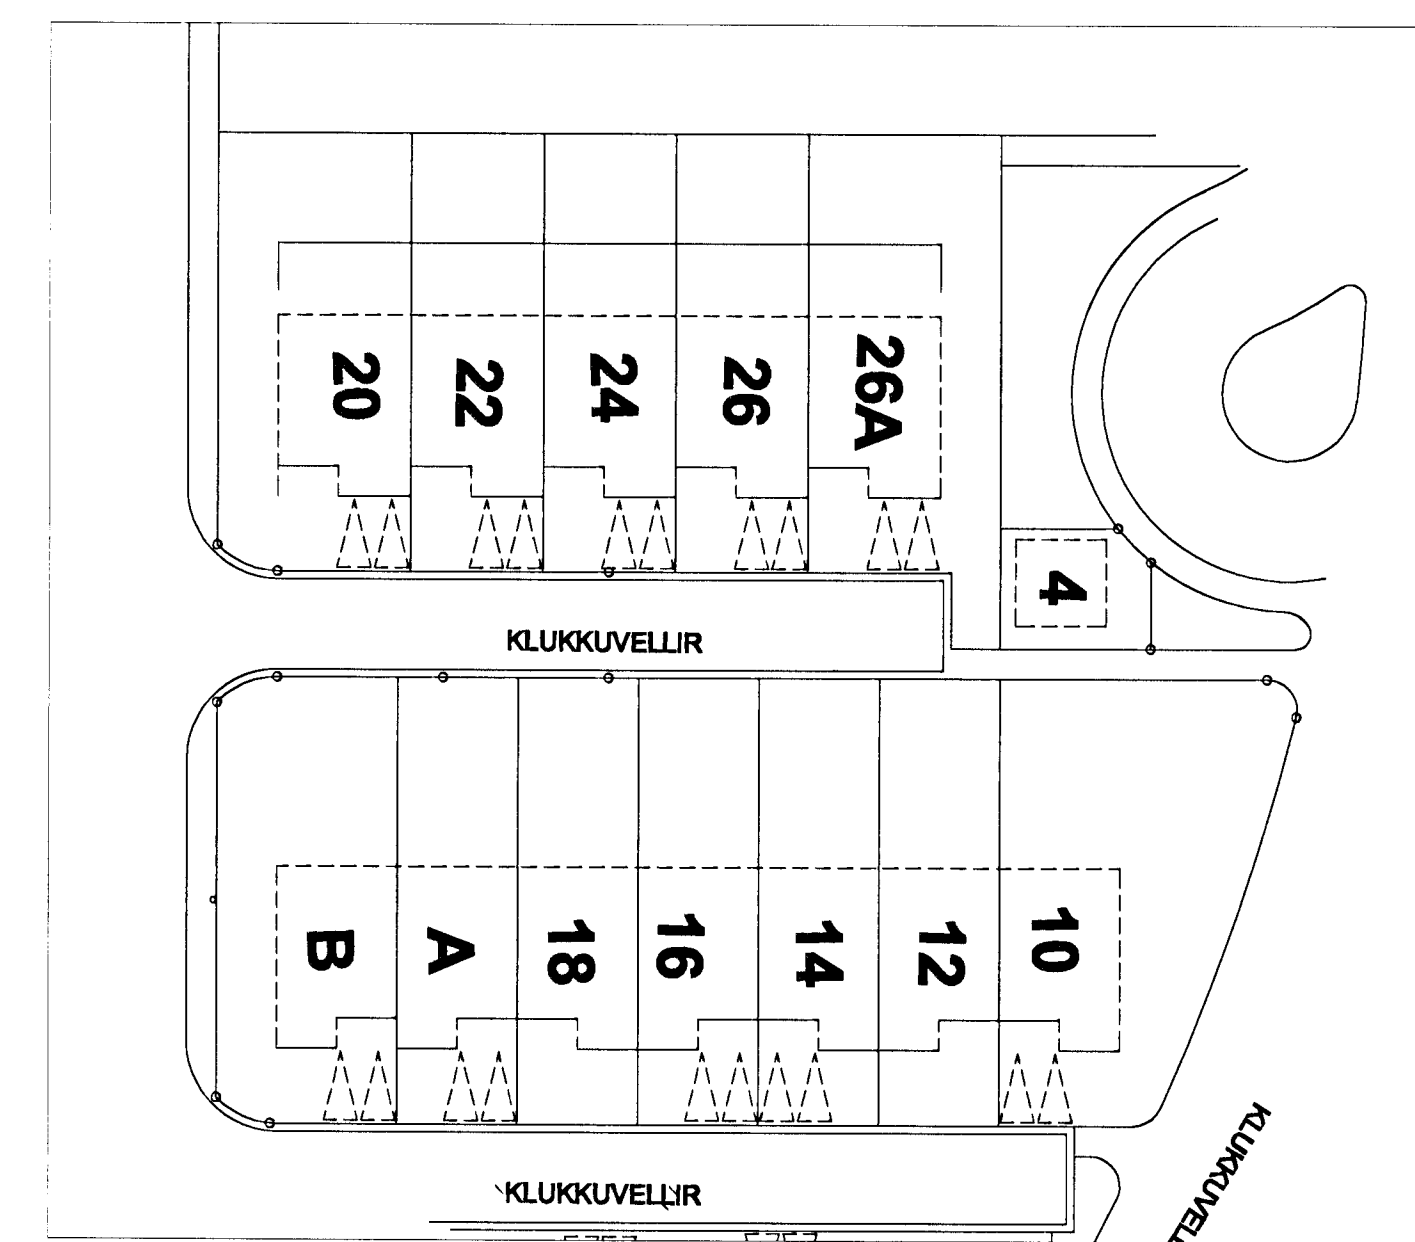


Drögmál
 Gagnaveita og Fjaraskipti
 Rafmagns- og Varmveituneyti
 Pól, Pósthólfur, Gunnlaugsson

HÚS NR. 20

HÚS NR. 22

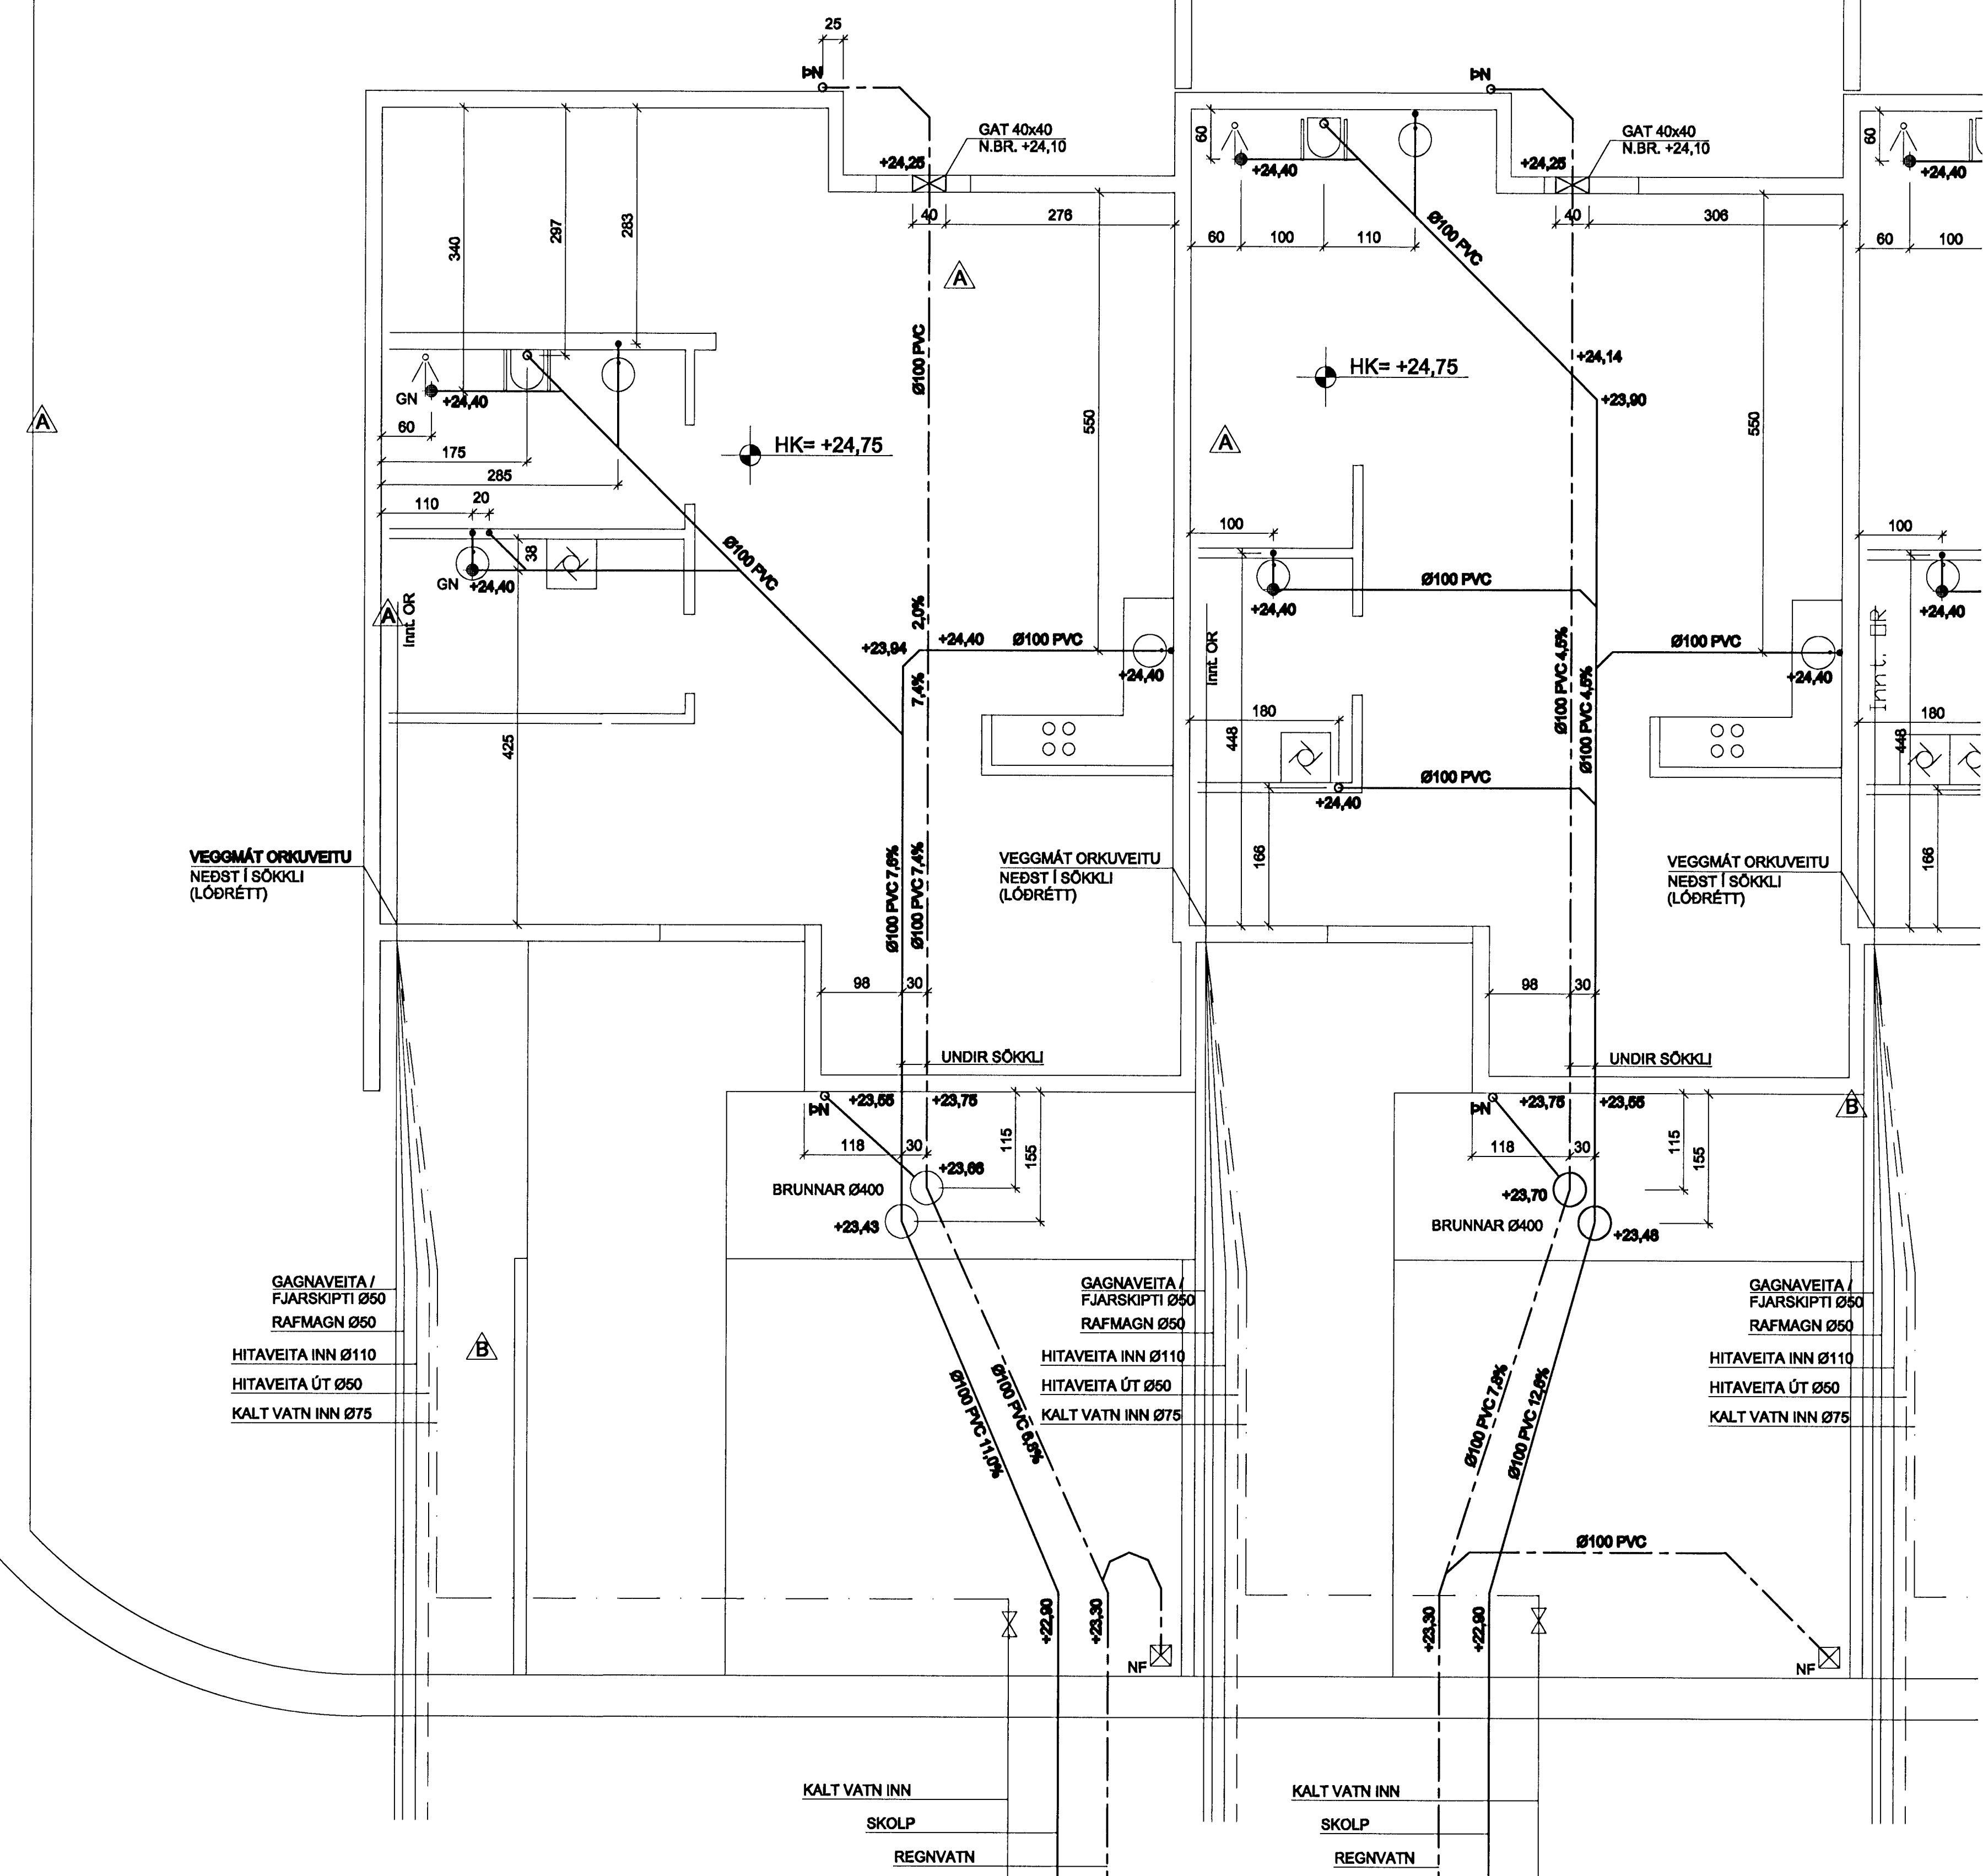

AFSTÖÐUMYND, 1:500

SKÝRINGAR 1:50

ALLT EFTIR OG VINNA SKAL VERA Í SAMRÆMI
 VIÐ VIÐKOMANDI REGLUGERÐIR

- SKOLPLOGN
- - - - - REGNVATNSLÖGN
- - - - - VATNSHEIMÆÐ
- - - - - AFRENNSLI HITAVEITU

- GN GÖLFNIBURFALL
- PN ÞAKNIBURFALL
- NF GÖTUNIBURFALL MEÐ SANDFANGI

Undirritun hönnunaraðfóra:

HMC
 Haukur Margelsson verkfr.
 KL 070249-3919

Haukur Margelsson byggingarverkfæðingur
 Þinghólsbraut 7 - 200 Kópavogur
 Sími 699 8260 - haukurm@stnnet.is
 kl. 070249 3919

Haukur Margelsson

VERÐHEITI	KLUKKUVELLIR 20-26A, HAFNARFIRDI		
HEITI TEIKN.	LAGNIR Í JÖRÐU GRUNNMYND 1 OG AFSTÖÐUMYND		
HANNAÐ	DAÐ	VERÐUR	
HM	APRÍL, 2012		120130
TEIKNAD	KVADR	TEIKN. NR.	
HM	1:50 1:500		301