


[Handwritten signature]
 Sýsluáttornir og Tæknifyrirlit
 Sýsluáttornir S. Gunnlaugsson

HÚS NR. 24

HÚS NR. 26

HÚS NR. 26A

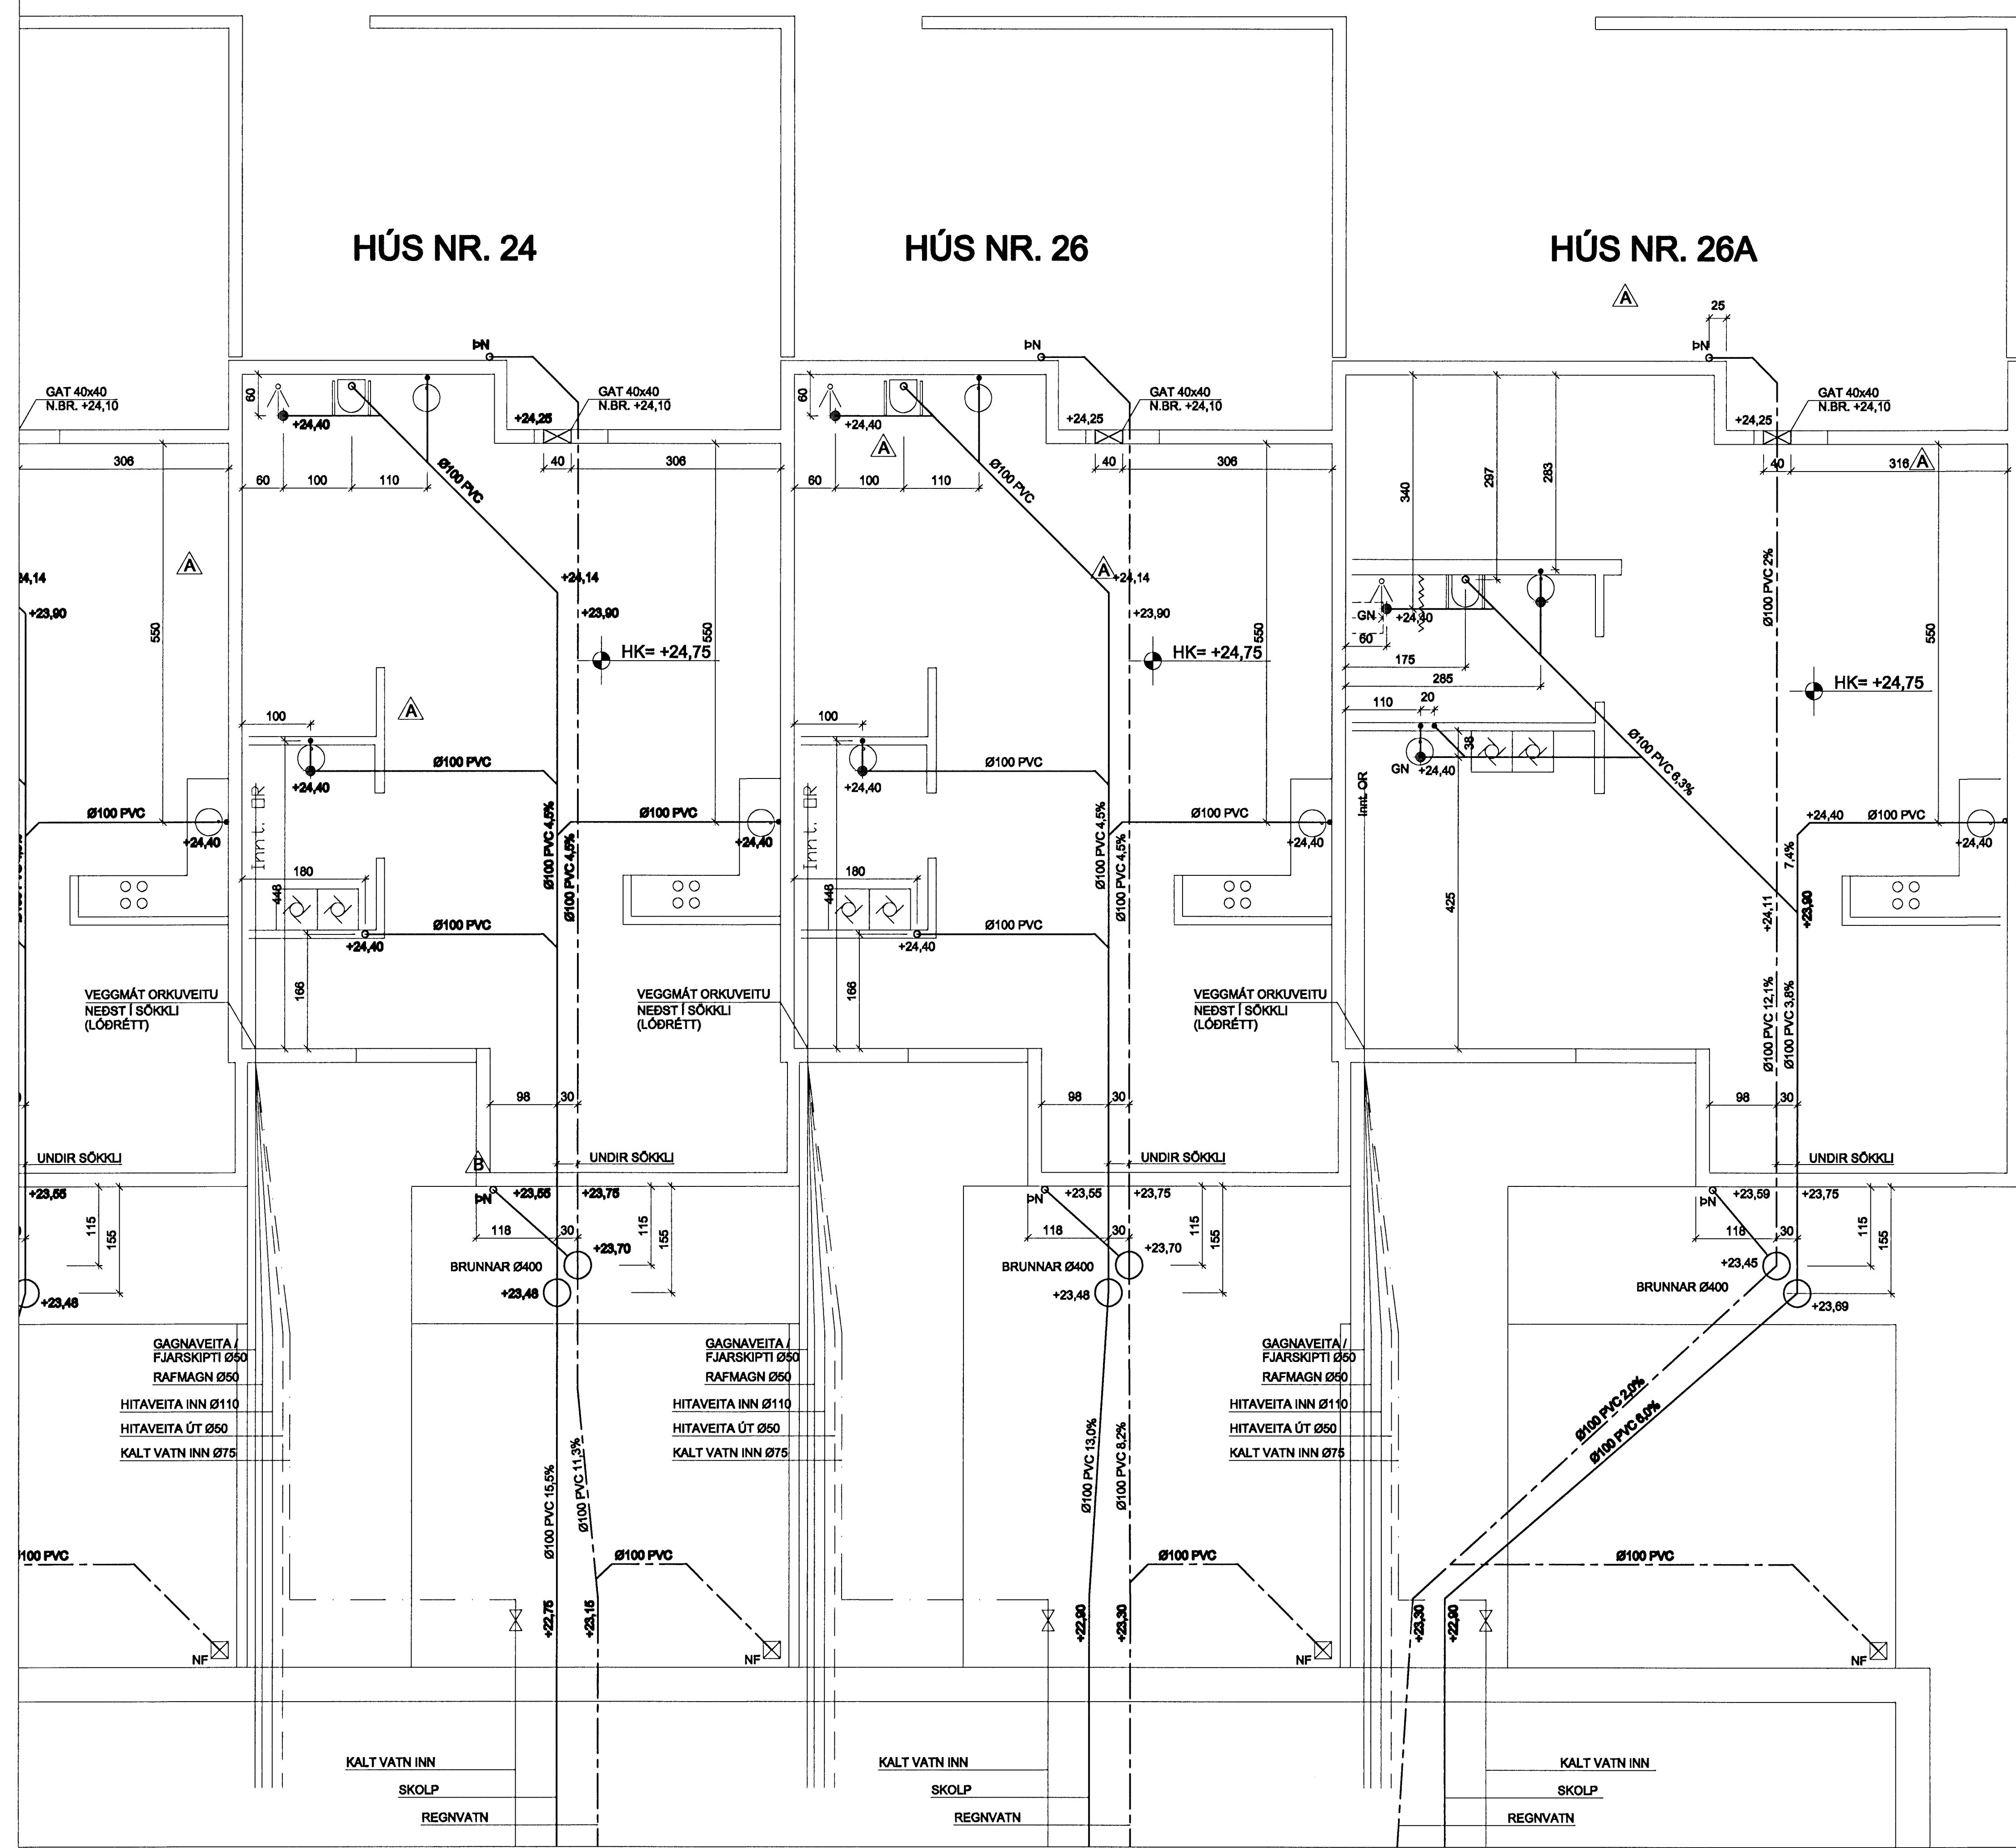

SKÝRINGAR 1:50

ALLT EFTIR OG VINNA SKAL VERA Í SAMRÆMI
 VIÐ VIKKOMANDI REGLUGERÐIR

- SKOLPLOGN
- - - - - REGNVATNSLÖGN
- · · · · VATNSHEIMÆÐ
- · · · · AFRENNSLI HITAVEITU

- GN GÖLFNIDURFALL
- PN ÞAKNIDURFALL
- NF GÖTUNIDURFALL MED SANDFANGI

Undirritun hönnunarsjóra:

[Handwritten signature]
 Haukur Margeirsson verkfr.
 Kl. 070249-3919.

Haukur Margeirsson byggingarverkfræðingur
 Þinghólsbraut 7-200 Kópavogur
 Sími 699 8260 - haukurm@simnet.is
 kl. 070249 3919

VERGÆFTI	KLUKKUVELLIR 20-26A, HAFNARFIRÐI		
HEITI TEGUL	LAGNIR Í JÖRÐU GRUNNMYND 2		
HANNAÐ	HM	DAGR	FEBRÚAR, 2012
TEKNAÐ	HM	KVARNI	1:50
VEROURL			120130
TEKURL			302