

SKÝRINGAR:

UNDIRSTÖÐJAREÐVEGUR ER ÞJÖPPUÐ FROSTFRÍ FYLLING. ÞJÖPPUN UNDIR UNDIRSTÖÐUM SKAL UPPFYLLA STANDARD PROCTOR. ÞJÖPPUNARPRÓF SKAL UPPFYLLA $E2 \geq 120 \text{ N/mm}^2$ OG $E2/E1 \leq 2,8$. MESTA ÁLAG Á FYLLINGU ER 300 kN/m^2 .

STEINSTEYPA: C25/30.
BENDISTÁL: B500c, TÁKNAÐ MEÐ K Á TEIKNINUM.


YTRI LÁRÉTT JÁRN Í UNDIRSTÖÐUM SKAL SKEYTA UM HORN.

EF EKKI ER ANNAD SÝNT Á TEIKNINGU SKAL SETJA 2 K12 UM ÖLL OP, SEM NÁI 60 ÚT FYRIR OPIN.

UNDIR BOTNPLÖTU SKAL EINANGRA MEÐ 100 MM PLASTEINANGRUN.

GK= KÓTI Á ÍLÖGN.
HK= KÓTI Á STEYPTRI PLÖTU.

Dr. Ing. Einar Einarsson
Eignarstjórnir
E. Einarsson & Gunnlaugsson

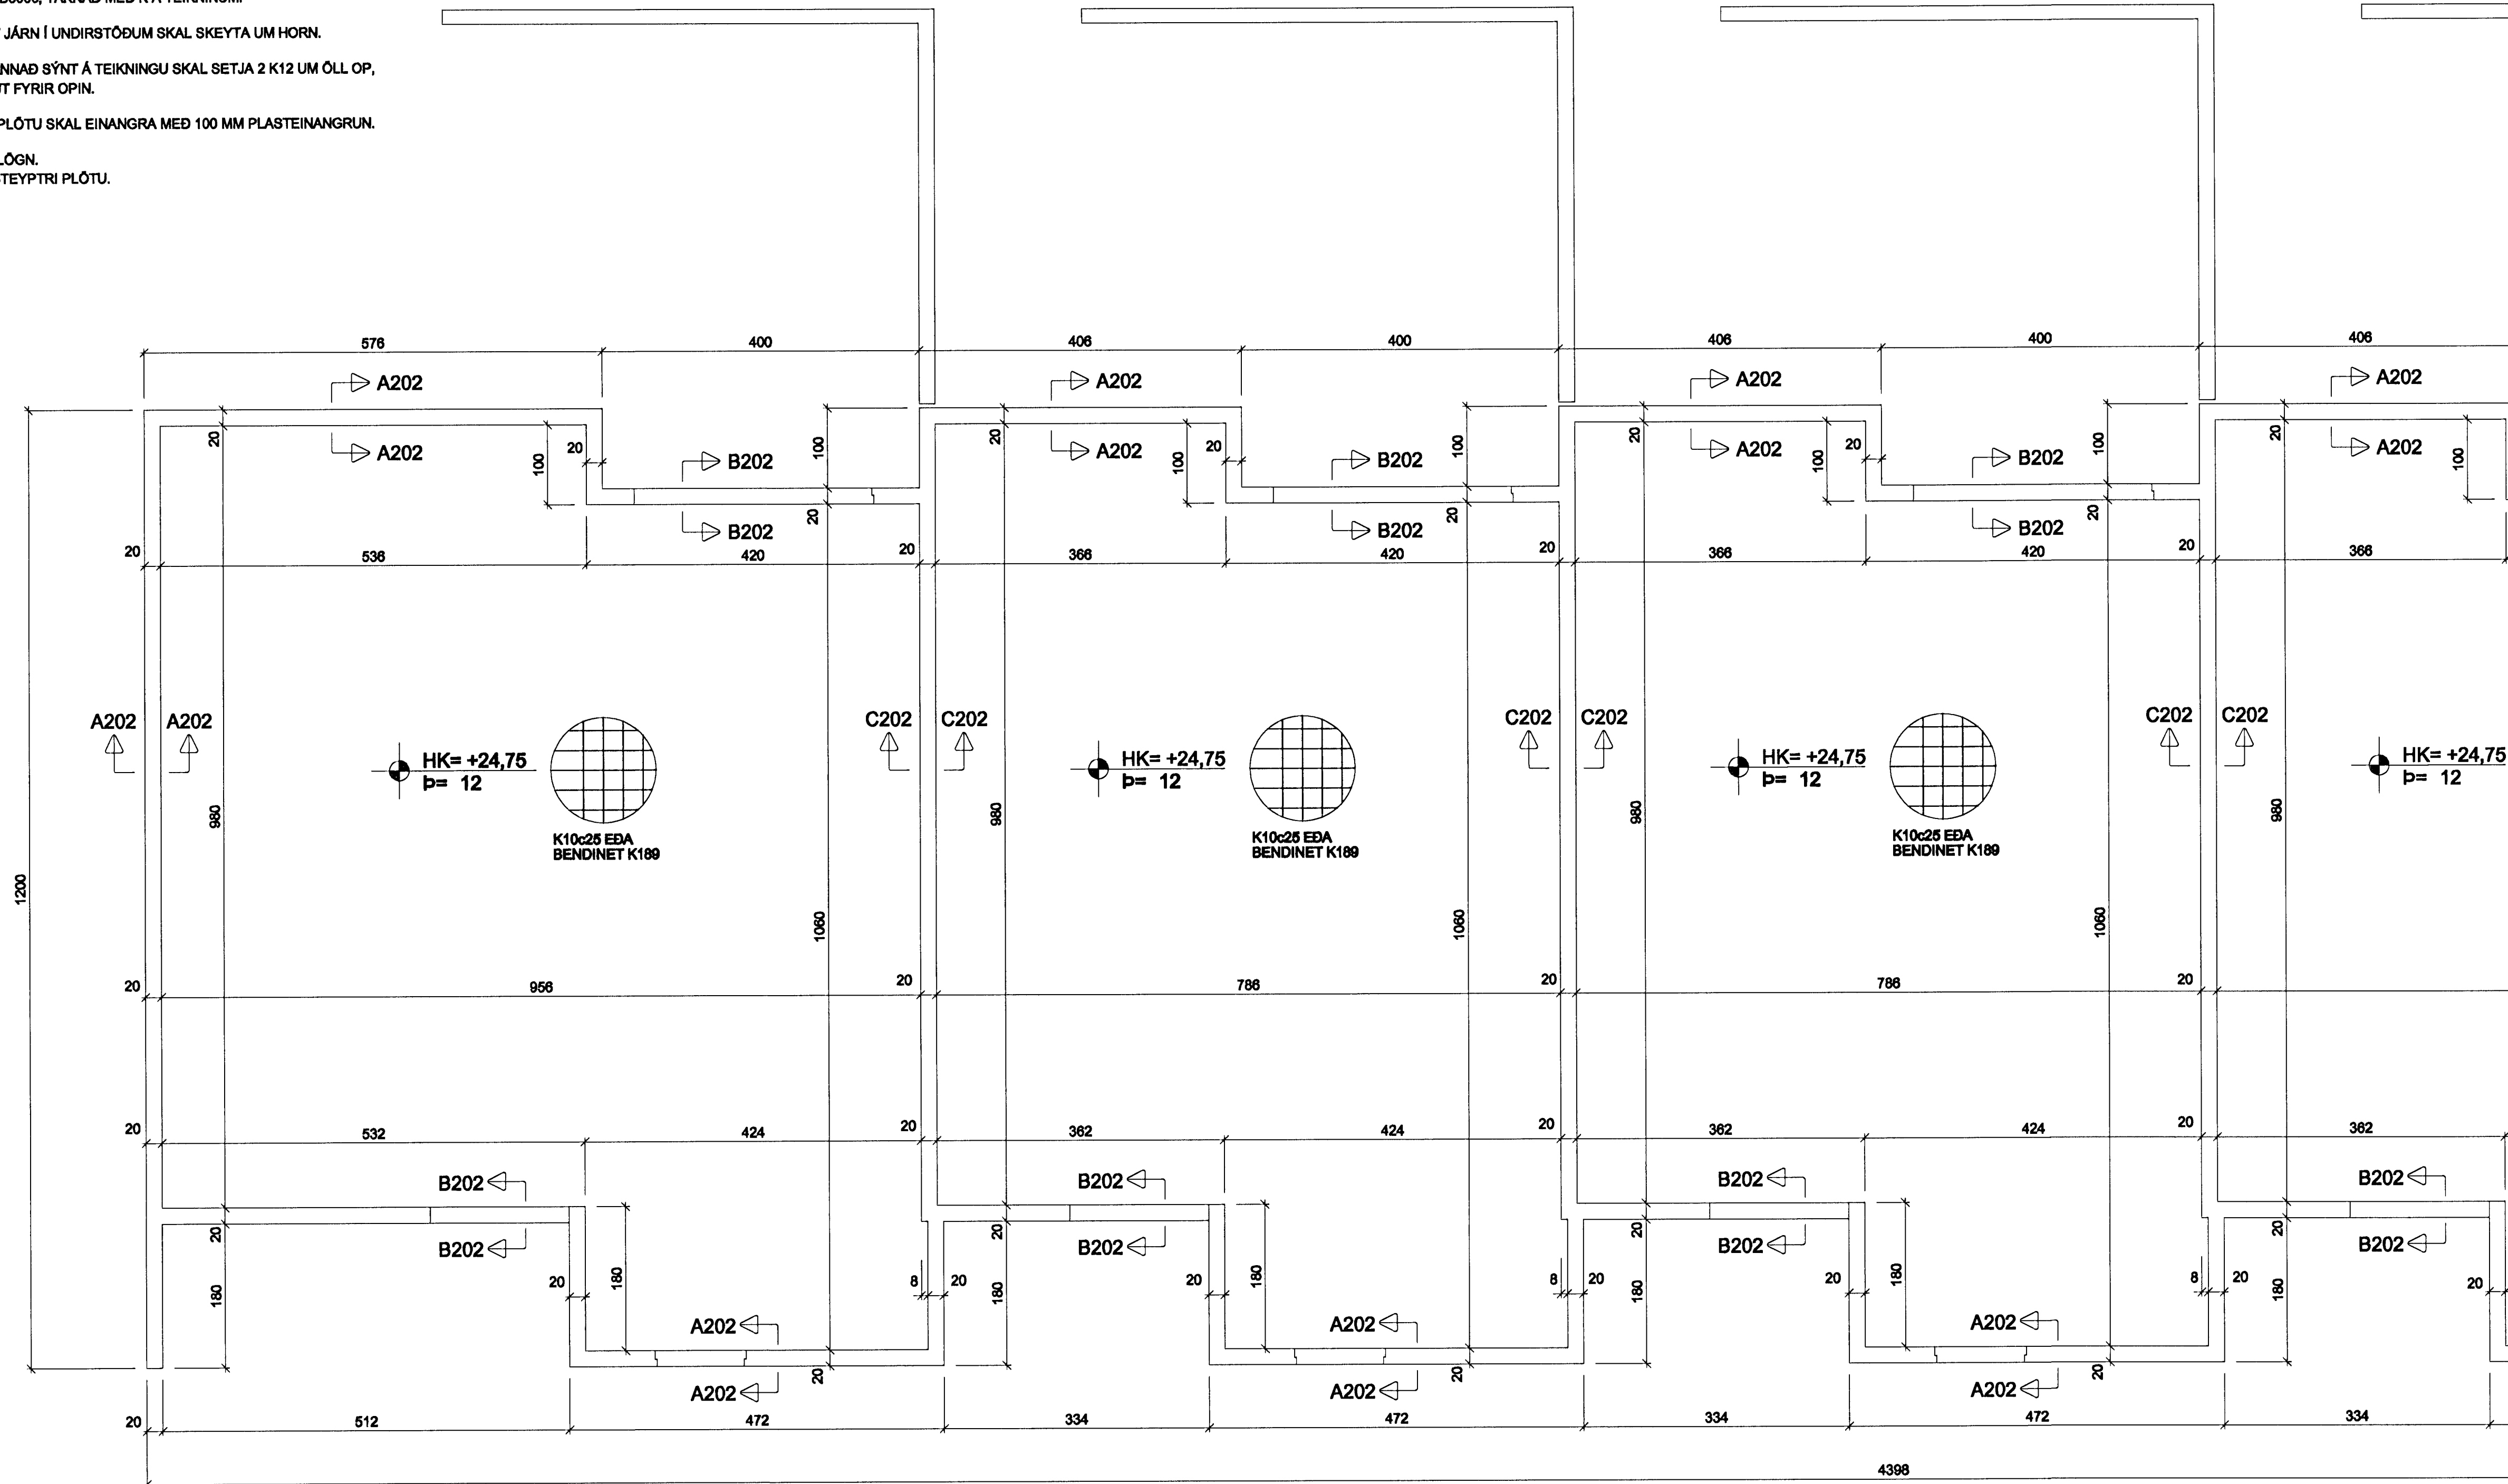

HÚS NR. 20

HÚS NR. 22

HÚS NR. 24

HÚS NR

Undirritun hönnunarstjóra:

HM
Haukur Margelsson verkfr.
Kl. 070249-3919

Haukur Margelsson byggingarverkfræðingur
Þinghólsbraut 7-200 Kópavogur
Sími 699 8260 - haukur@simnet.is
Kl. 070249 3919

VEROHEITI	KLUKKUVELLIR 20-26A, HAFNARFIRÐI		
HEITI TEIÐL.	UNDIRSTÖÐUR GRUNNMYND 1		
HANNAÐ	HM	DAGI	APRÍL, 2012
TEIÐUÐ	HM	KVARN	1:50
VEROÐL.		VEROÐL.	120130
TEIÐL. NR.		TEIÐL. NR.	201