
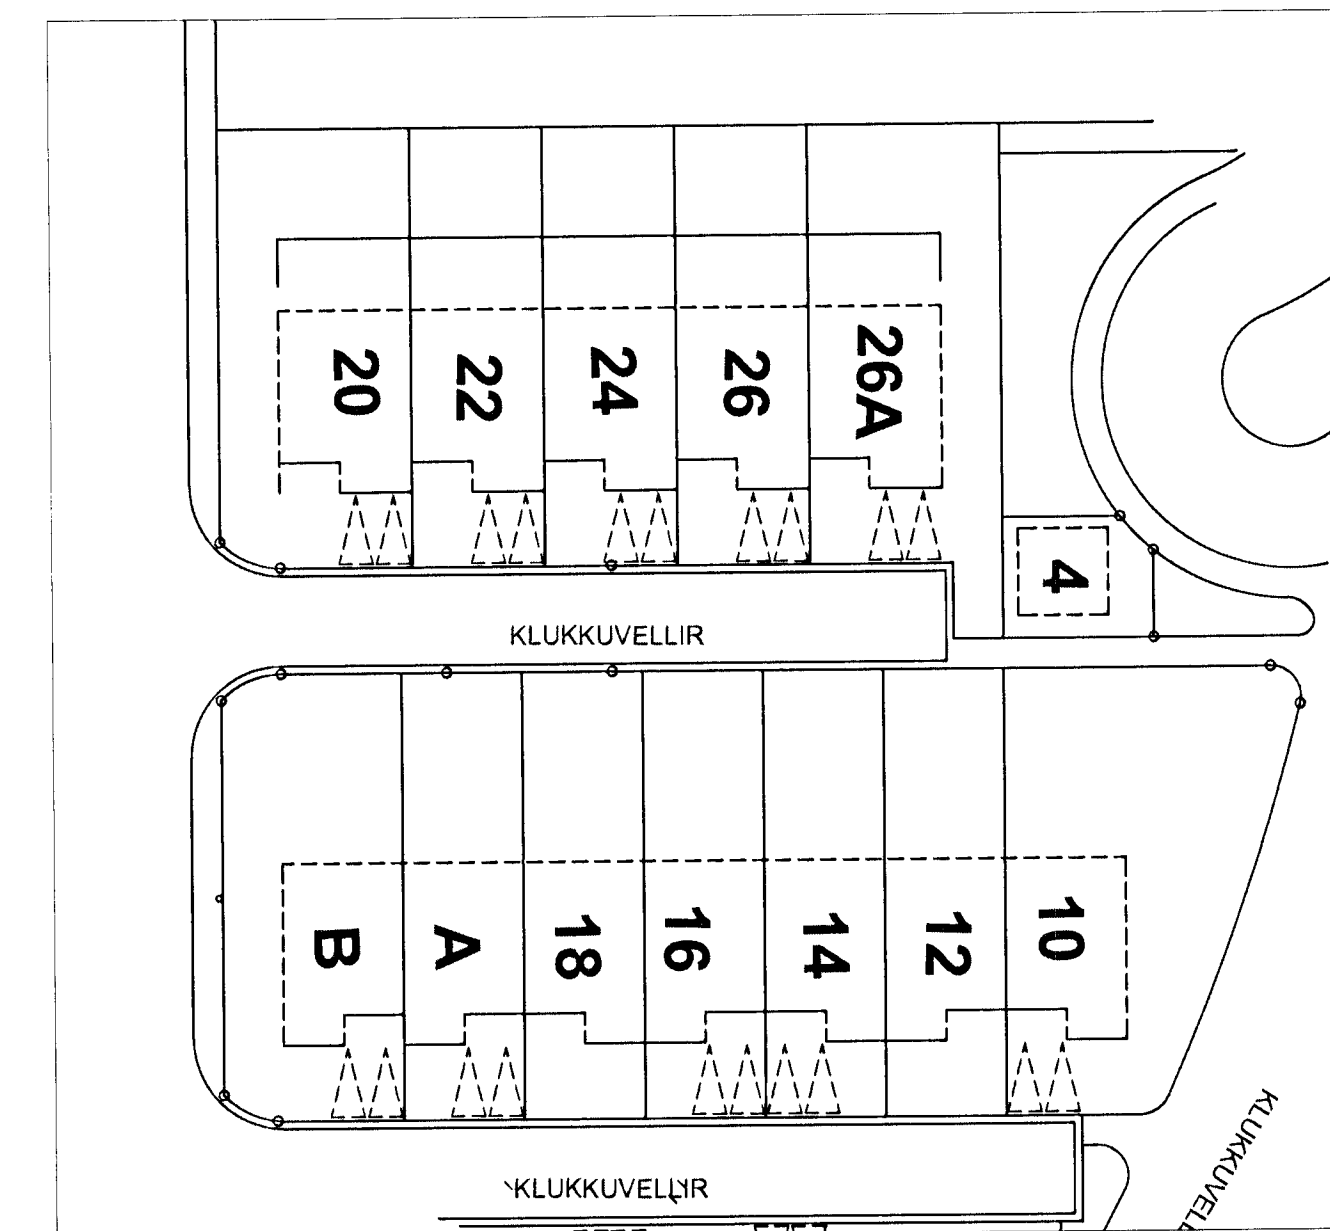


Samþykkið  
 12. APRIL 2012  
 Hjúklingurinn Hálvar  
 76. Hafnarfjarðar S. Gunnarsson

HÚS NR. 20

HÚS NR. 22

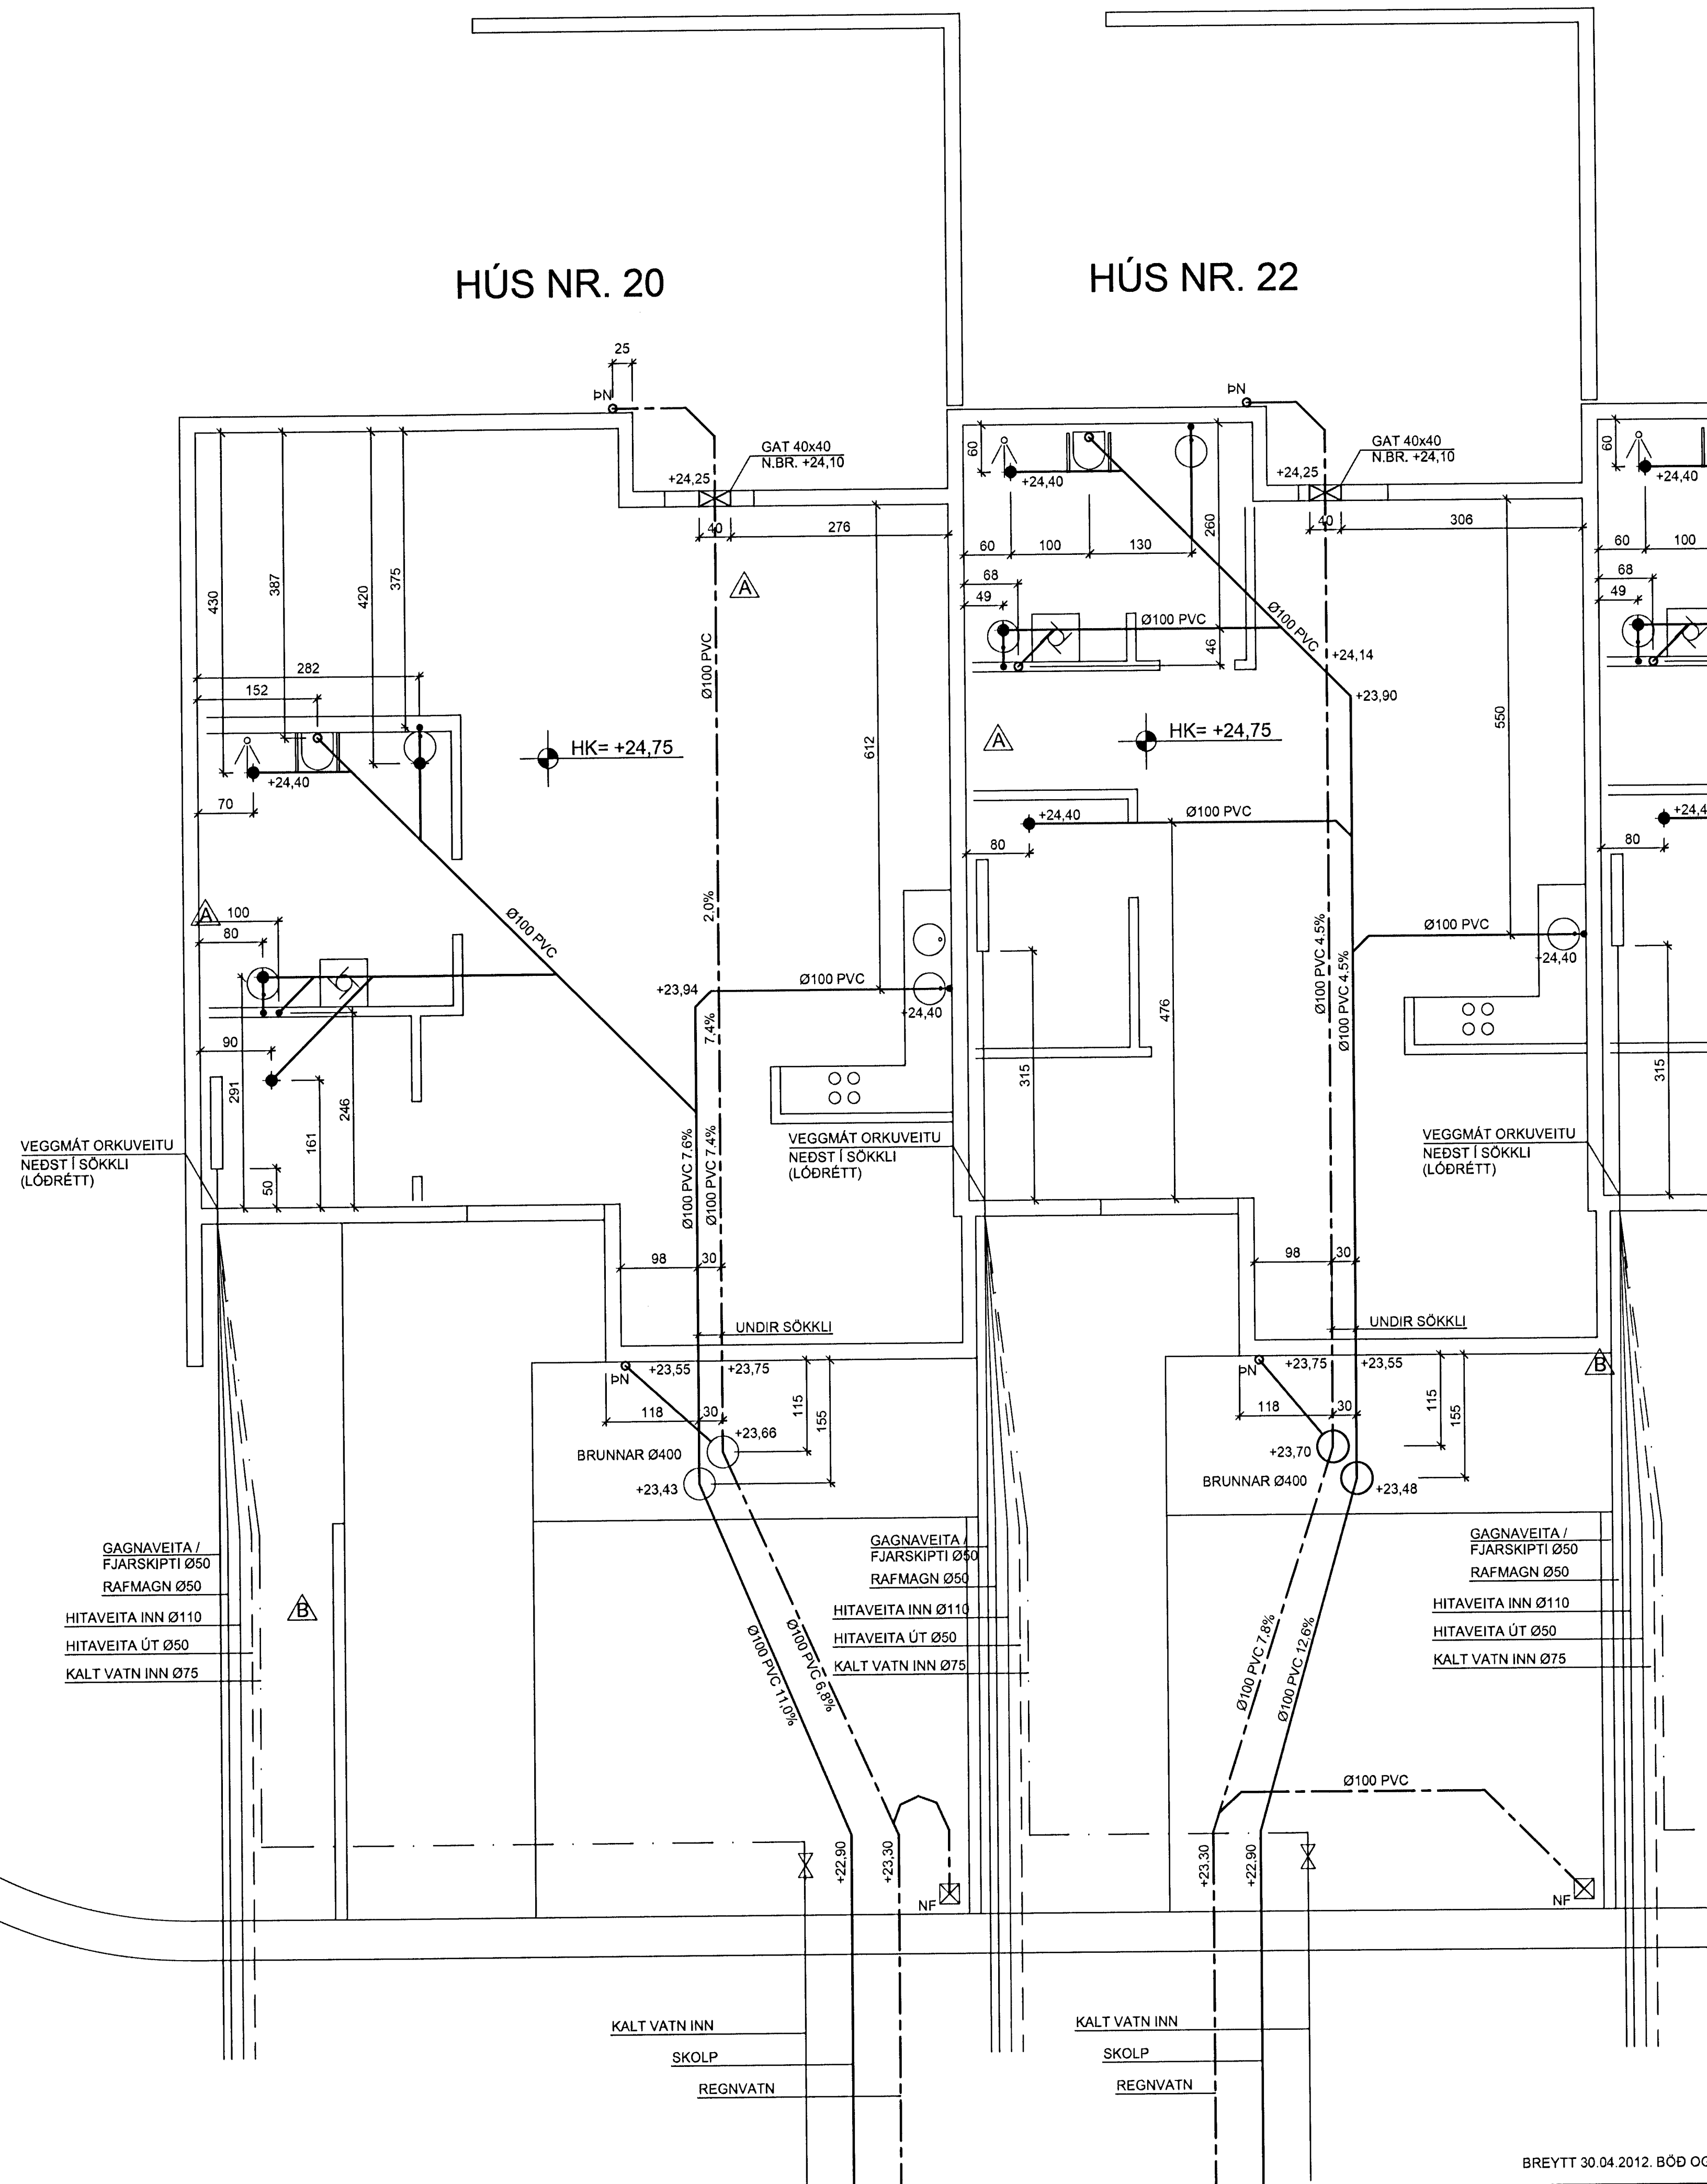

AFSTÖÐUMYND, 1:500

SKÝRINGAR 1:50

ALLT EFNI OG VINNA SKAL VERÁ Í SAMRÆMI  
 VIÐ VIÐKOMANDI REGLUGERÐIR

- SKOLPLÖGN
- - - REGNVATNSLÖGN
- - - VATNSHEIMÆÐ
- - - AFRENNSLI HITAVEITU

- GN GÖLFNIDURFALL
- PN ÞAKNIDURFALL
- NF GÖTUNIDURFALL MED SANDFANGI

Undirritun hönnunarstjóra:

*H.M.*  
 Haukur Margeirsson verkfr.  
 Kt. 070249-3919

Haukur Margeirsson byggingarverkfræðingur  
 Þinghólsbraut 7 - 200 Kópavogur  
 Sími 699 8260 - haukur@simnet.is  
 Kt. 070249 3919

*Haukur M.*

VERKHEITI	KLUKKUVELLIR 20-26A, HAFNARFIRÐI		
HEITI TEKN.	LAGNIR Í JÖRÐU GRUNNMYND 1 OG AFSTÖÐUMYND		
HANNAÐ	HM	DAGS	APRÍL, 2012
TEKNAÐ	HM	VERÐUR	120130
		KVAREÐ	TEKNA NR
		1:50 1:500	301