Klukkuvellir 42
Gólfhiti

	Slaufa nr.	Lengd	Orkuþörf		
1. hæð					
	Slaufa 11	18 m	300 W		
	Slaufa 12	39 m	600 W		
	Slaufa 13a	66 m	900 W		
	Slaufa 13b	61 m			
	Slaufa 14a	56 m	500 W		
	Slaufa 14b	59 m			
	Slaufa 14c	52 m			
	Slaufa 15a	54 m	1350 W		
	Slaufa 15b	56 m			
	Slaufa 15c	58 m			
Geymsla	Ofn		500 W	Ofn- 500 W	
Bílskúr	Ofn		1200 W	Ofn-1200 W	
	Alls:	**519** m	**5350 W**		

	Slaufa nr.	Lengd	Orkuþörf		
2. hæð					
	Slaufa 21	60 m	800 W		
	Slaufa 22a	66 m	800 W		
	Slaufa 22b	70 m			
	Slaufa 23	70 m	1000 W	Ofn- 300 W	
	Slaufa 24a	70 m	750 W		
	Slaufa 24b	69 m			
	Slaufa 25a	74 m	700 W		
	Slaufa 25b	71 m			
	Slaufa 26a	61 m	700 W		
	Slaufa 26b	62 m			
	Slaufa 27	44 m	350 W		
	Slaufa 28	39 m	230 W		
	Slaufa 29a	66 m	900 W		
	Slaufa 29b	64 m			
	Alls:	**886** m	**6230 W**		

Samþykkt þann
26. júlí 2012
Byggingafulltrúinn í Hafnarfirði
F.h. Hrólfur S. Gunnlaugsson

DAGS:	NR:	BREYTINGAR:	SAMÞ.:

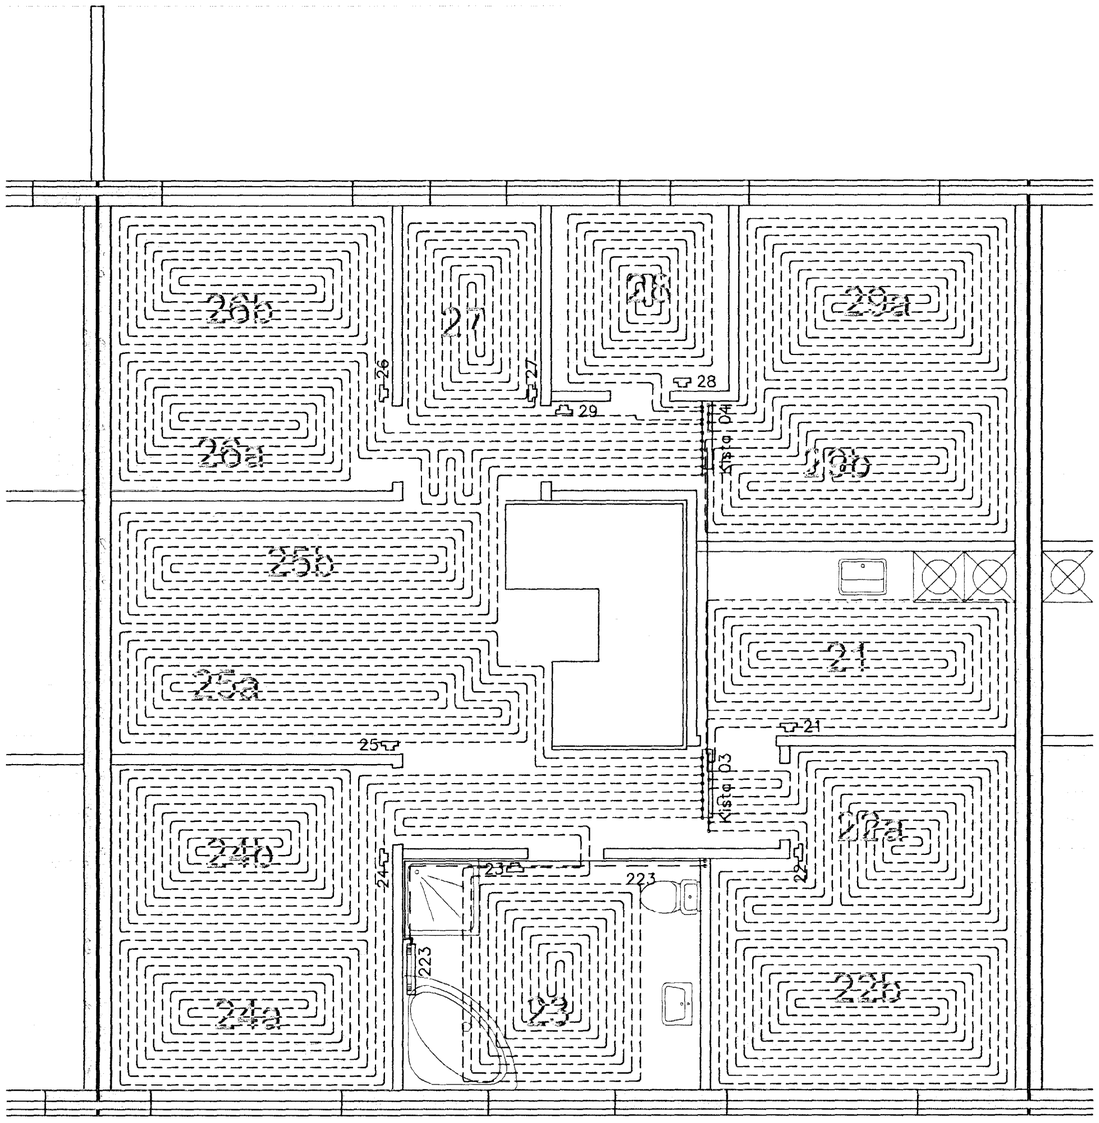

Grunnmynd: Hitalagnir
2. hæð
Mkv. 1:50

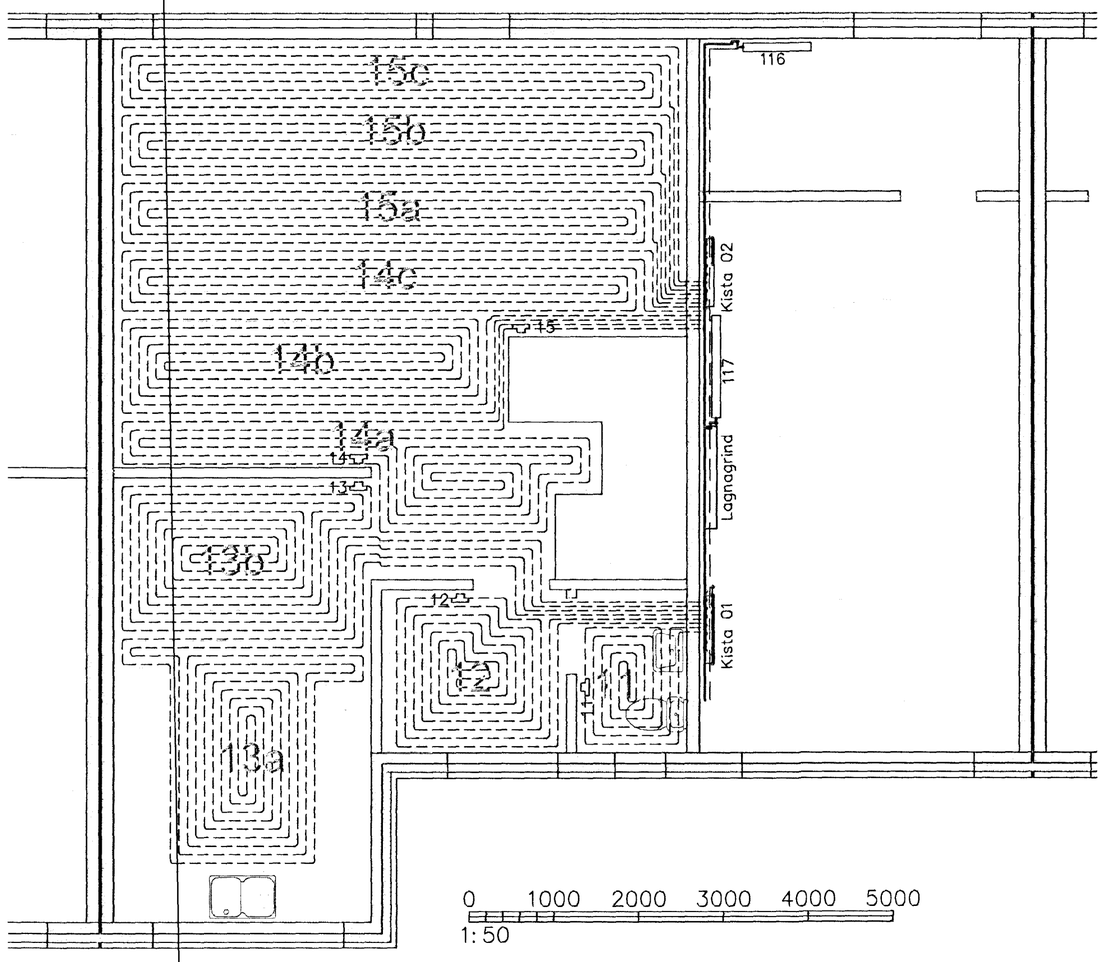

Grunnmynd: Hitalagnir
1. hæð
Mkv. 1:50

0 1000 2000 3000 4000 5000
1:50

GÓLFGEISLI SKÝRINGAR:

NOTA SKAL MINITEC KERFI FRÁ UPONOR, RÖRU ERU AF GERÐINNI PE–Xa. LEGGJA SKAL EFTIR LEIÐBEININGUM FRAMLEIÐANDA. MILLIBIL MILLI RÖR ER 100 MM. FLOTAÐ ER YFIR GÓLFHITALAGNIR MEÐ FLOTMÚR ÞANNIG AÐ HEILDATÞYKKT ER 15MM.

KERFIÐ SKAL ÞOLA 0,3 MPa VINNUÞRÝSTING OG STIGPRÓFAST SKV. LEIÐBEININGUM FRAMLEIÐANDA ÁÐUR EN LEIÐSLUR ERU HULDAR.

ALLT EFNI OG FRÁGANGUR KERFISINS SÉ Í SAMRÆMI VIÐ ÁKVÆÐI STAÐLA OG GILDANDI REGLUGERÐA
ALLT EFNI SKAL HAFA LAGNAEFNISVOTTUN.

STÆRÐ GÓLFGEISLARÖRA 9,9x1,1

Gólfhitakistur	
Kista 03	**Kista 04**
479 m	407 m
3700 Wött	2530 Wött
Kista 01	**Kista 02**
184 m	335 m
1800 Wött	3350 Wött

Gólfgeislalagnir eru með 100 mm millibili.
T–11 til T–29 sýna ákjósanlega staðsetningu á hitanemum fyrir gólfhita.

VERKFRÆÐIÞJÓNUSTAN EHF
SKEIÐAN 19 • 108 REYKJAVÍK • SÍMI: 517 9050 • NETFANG: teiknix@teiknix.is

HEITI VERKS:		HÖNNUÐIR:		DAGS:	
Klukkuvellir 42		Jón Guðmundsson	280255-4329	17.07.2012	
Hafnarfirði		Guðmundur Hansson	151263-3649	GEYMSLUNR.: 511	VERKNÚMER: 12-59
HEITI TEIKNINGAR:		Svavar M. Sigurjónsson	180867-3419	SAMÞYKKT:	HÖNNUNARÞ:
Hitalagnir Grunnmynd 1. & 2. hæð		ÁBYRGÐARMAÐUR: Kjartan Sigurðsson	121066-5809	MÆLIKV.: 1:50	
TEIKNAÐ: SMS	TEIKNAÐ: SMS	MÆLT:	ÚTGÁFA: EEÞ	SAMÞ.MYND:	TEIKN.NR.: 511

Q:\Verkefni 12\12-59 Klukkuvellir 42\Teikningar\L-teikn\501 Klukkuvellir 42.dwg
17.7.2012 09:10:16