

SKÝRINGAR

2h = HÚS Á TVEIMUR HÆÐUM
 G = REIKNUD HÆÐ Á GOTU, GANGSTÉTT VIÐ LÓÐAMORK
 L = HÆÐ Á ÓHREYFÐU LANDI VIÐ LÓÐAMORK
 H = HÆÐ Á AÐKOMUGÓLFI 1 HÆÐAR


----- Fr = TENGIHÆÐ REGNVATNSFRÁRÆSIS Ø=100mm, 1m INN Á LÓÐ
 ———• Fs = TENGIHÆÐ SKÓLPFRÁRÆSIS Ø=160mm, PE100, 1m INN Á LÓÐ
 ——— Fv = TENGIHÆÐ VATNSHEIMÆÐAR Ø=32mm PE100 MEÐ LOKA

TENGIHÆÐ NEYSLUVATNSHEIMÆÐAR ER AÐ OLLU JOFNU 1,2m UNDIR YFIRBORDI LANDS FRÁGANGUR Á LÓÐAMORKUM VERÐI GERÐUR Í SAMRÁÐI VIÐ LÓÐARHAFNA AÐLIGGJANDI LÓÐA STÆRÐ OG STAÐSETNING BYGGINGARREITA OG BÍLASTÆÐA ERU SÝND Á MÆLIBLOÐUM

(23,221,1) STGR NÚMER AÐLIGGJANDI LÓÐABLAÐA

BREYTINGAR

A Breytt deiliskipulag, samþ skipul - og byggingarráði 21 5 2019, oðlaðist gildi 27 6 2019 Lóðinni Silfurhelli 5 og Koparhelli 5 sem var ein lóð skipt upp í Silfurhelli 3 og 5 og Koparhelli 5, eignarhaldsmork fjarlægð

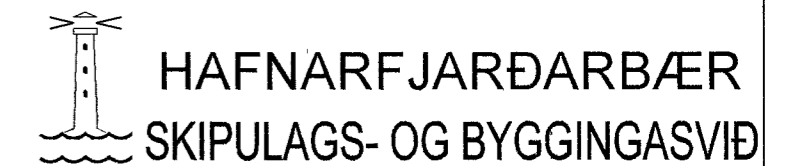

KOPARHELLA 5			
HÆÐABLAÐ		27,106,7	
Teikn nr	412,078		
KARELLUHRAUN 1 ÁFANGI			
Mælt	VSB	Samþykkt	
Hannað	ASK/PS	Dags	25 05 2019
Teiknað	RH	M kv	1 1000
Breytt			
			Blaðst A2