



Grunnmynd
Mkv. 1:50

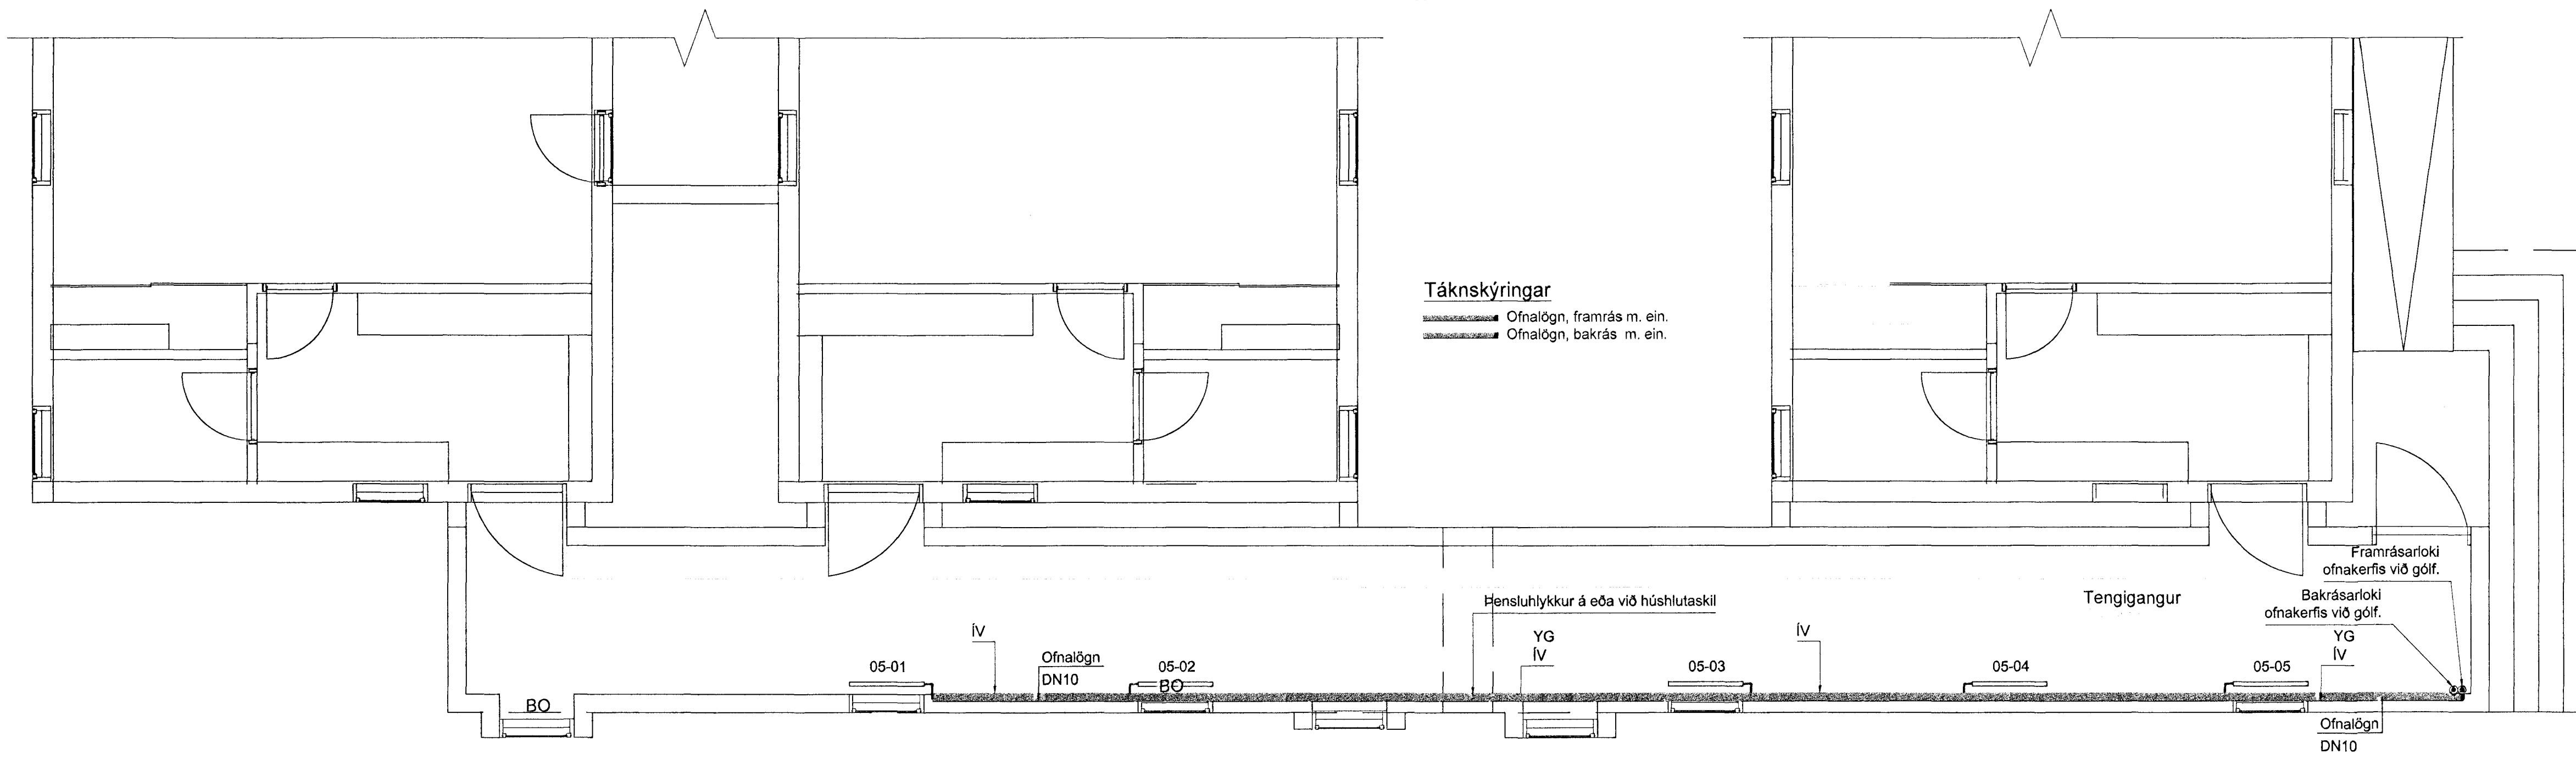

Samþykkt þann
04 FEB. 2013
Útgáfufulltrúiinn í Hafnarfirði
Eh. Brynjólfur Ólafsson

Rúmmynd
Mkv. 1:50

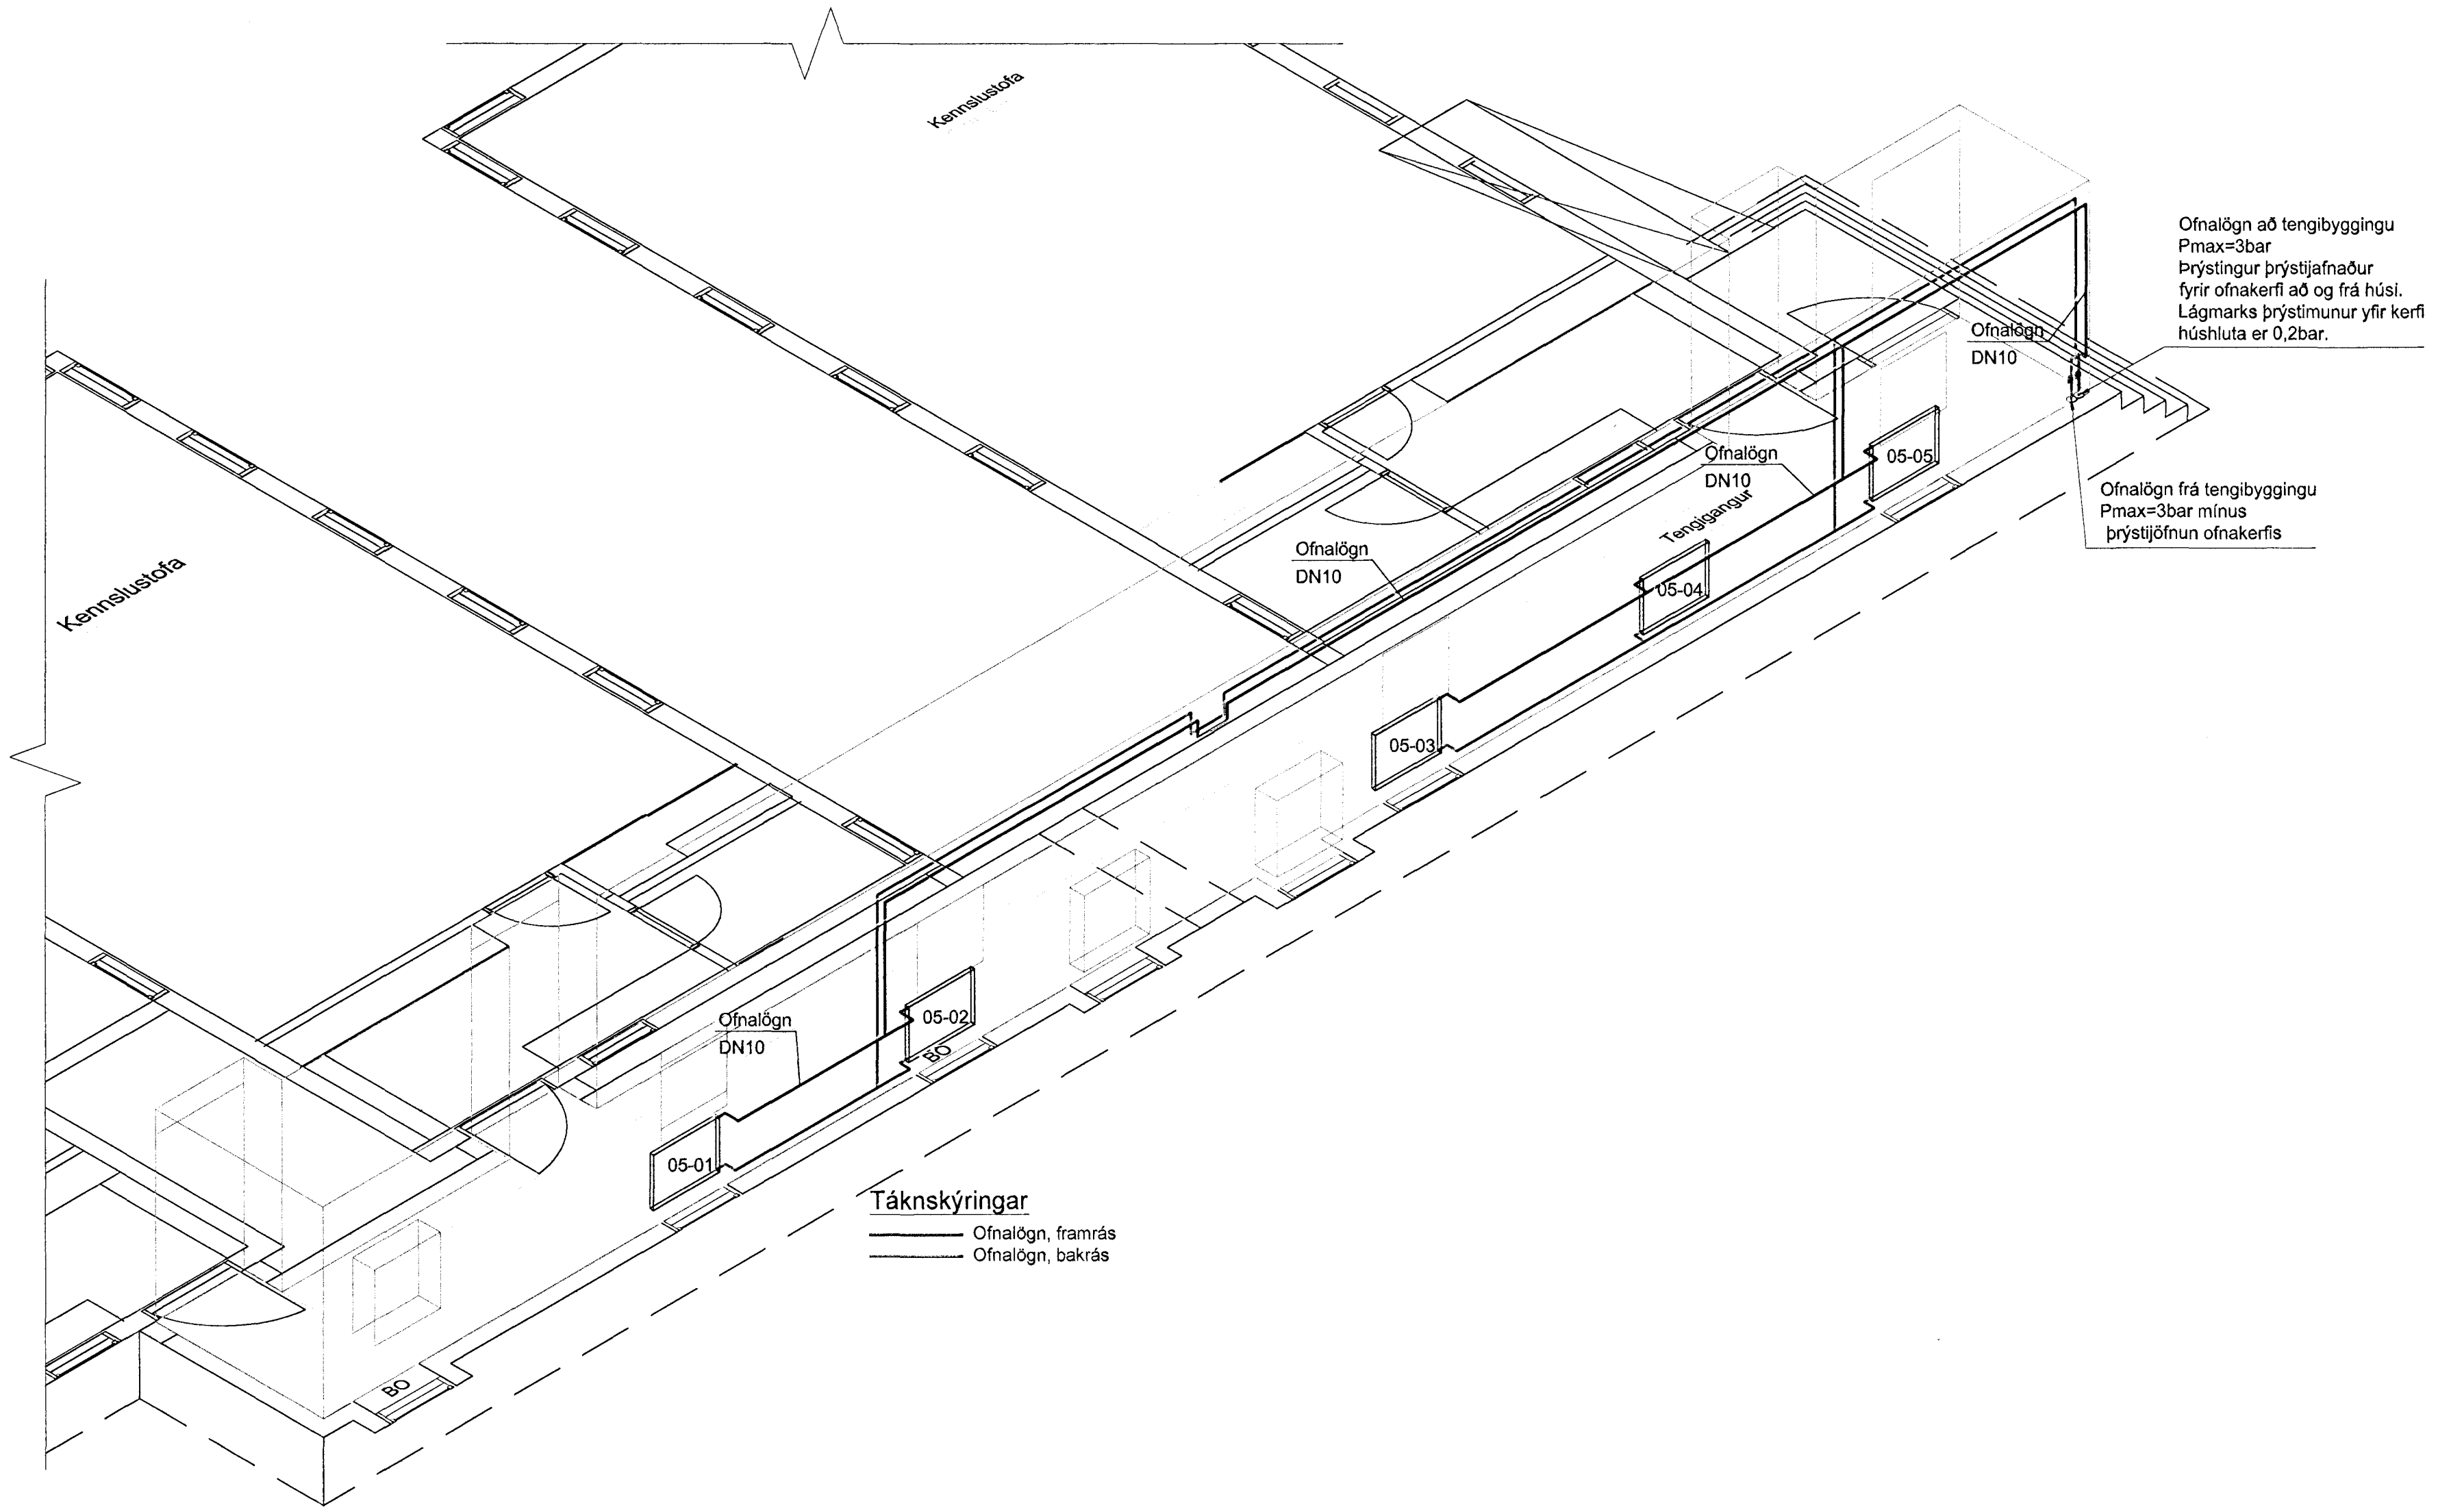

OFNATAFLA
Forsendur: vatnshiti 75->40°C, rýmishiti =20°C, Δp-ofn+loki < 0,2bar

Ofna- númer	Staðsetning í húsi	Lágmarks afköst [W]	Mesta hæð [cm]	Mesta lengd [cm]	Stúta- staðsetning	Gerð ofnoka
05-01	Tengingangur	1.029	70	90	C-B	Bakrásar
05-02	Tengingangur	1.029	70	90	C-B	Bakrásar
05-03	Tengingangur	1.029	70	90	C-D	Bakrásar
05-04	Tengingangur	1.029	70	90	A-B	Bakrásar
05-05	Tengingangur	1.029	70	90	A-B	Bakrásar

- Skýringar**
- AV Lögflagnir á vegg
 - YG Lögflagnir yfir glugga
 - UG Lögflagnir undir glugga
 - IG Lögflagnir í gólf
 - II Lögflagnir í innréttingu
 - IV Lögflagnir í vegg eða stokk
 - YL Lögflagnir yfir niðurtæktu lofti
 - DN Nafnmál (Diameter Nominale)
 - DN Lágmarks innammál lagnar

Almennar skýringar
Teikning sýnir tengibyggingu við matshluta 02, 03 og 04.
Vardandi skýringar, sjá teikningu 310.

Útg.	Breytingar	Höfundur	Dags

Kriúás 1, Hafnarfirði - færnlegar stofur

Strendingur ehf. Verkefniþjónusta
Færnlegar stofur - 228 Hafnarvegur
Sími 565 5643, fax 565 5641
strendingur@strendingur.is

Hitalagnir - Tengibygging
Grunnmynd, rúmmynd og skýringar

Höfundur: Pétur Vilberg Guðmason, kt. 051163-2739
Dags: 24. janúar 2013
Töskil / Hornólfur SHG/SHG

Mækkvæði: 1:50
Númer teikningar: 311
Bláskvæði: A1

