ÚTVEGGJAEININGAR 1.HÆÐAR. 1:50

Ú1 (Ú1' ER SPEGILMYND)
1 stk.

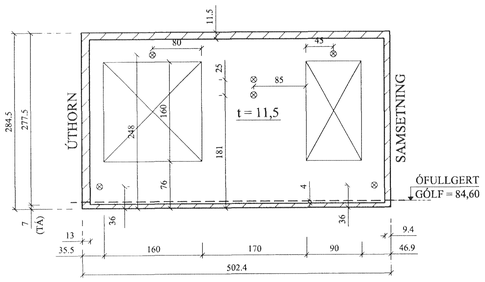

Ú2 (Ú2' ER SPEGILMYND)
1 stk.

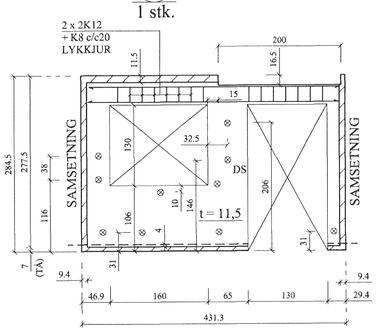

Ú3 (Ú3' ER SPEGILMYND)
1 stk.

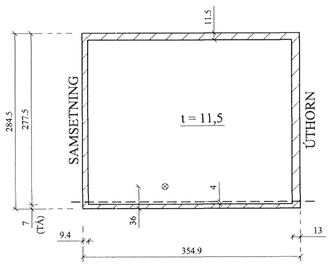

Ú4 (Ú4' ER SPEGILMYND)
1 stk.

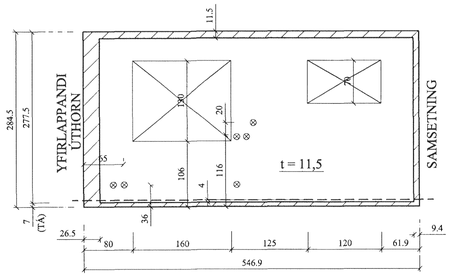

Ú5
1 stk.

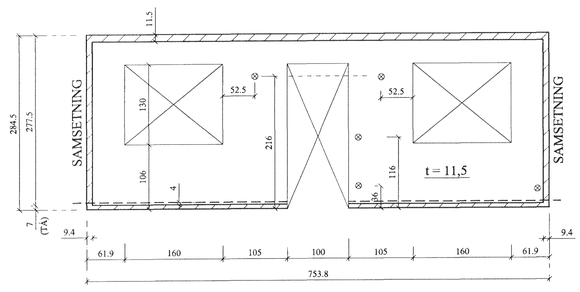

Ú6 (Ú6' ER SPEGILMYND)
1 stk.

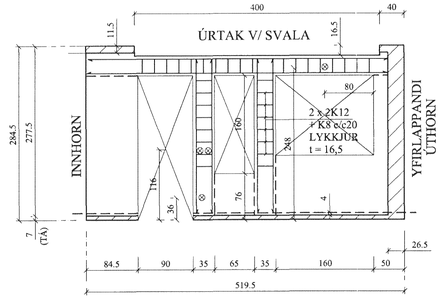

Ú7 (Ú7' ER SPEGILMYND)
1 stk.

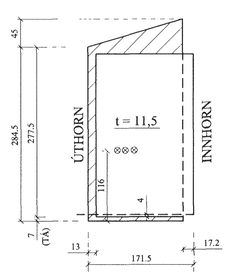

Ú8
1 stk.

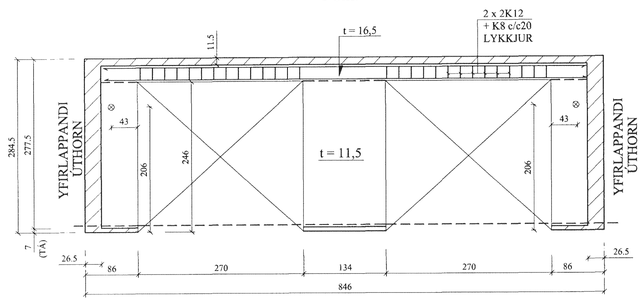

BREYTINGAR		

TILVÍSANIR:

SKÝRINGAR.....SJÁ TEIKN NR. 1-01

EINKENNANDI SNIÐ.....SJÁ TEIKN NR. 1-09

ATH:

ALLIR GLUGGAR OG HURÐIR ERU ÍSTEYPTIR.

ÖLL BENDING Í EININGUM K189 BENDINET NEMA ANNAÐ SÉ SÝNT. ALLAR TENGI-LYKKJUR K8c/c30. UMHVERFIS ÖLL GLUGGA- OG HURÐAOP SÉU 2K10, SEM NÁI 50 CM ÚT-FÝRIR OP.

Samþykkt þann 30 APR 2001
Byggingafulltrúi Hafnarfjarðar
f.h. Sigurbjartur Hallbjörsson

Reikn.	Jón Kr.	JAN. '01	Útgefið:	6.02.2001
Teikn.	Jóhanna	JAN. '01	Kvarði:	1:50
Ath.				
Samþ.				

KRÍUÁS 11, Hafnarfirði — Nr. 1-05

Verkhluti: ÚTVEGGJAEININGAR 1. HÆÐAR, HLIÐARMYNDIR, MÁLSETNINGAR.

JÓN KRISTJÁNSSON
BYGGINGARVERKFRÆÐINGUR FVFÍ
STÓRHÖFÐA 17
110 REYKJAVÍK
SÍMI: 587 4820 FAX: 567 7736
Kt: 210754-4829
Netfang: jokris@islandia.is

DM 18407