INNVEGGJAEININGAR, HLIÐARMYNDIR. 1:50

I1
1 stk.+1 stk. SPEGILMYND

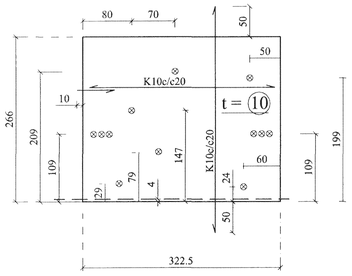

I2
1 stk.+1 stk. SPEGILMYND

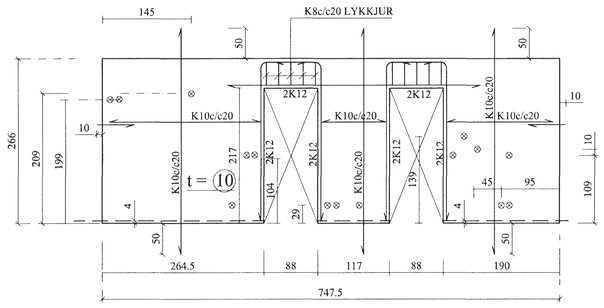

I3
1 stk.+1 stk. SPEGILMYND

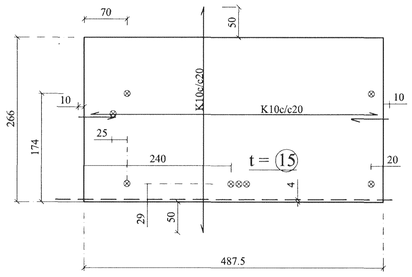

I4
1 stk.+1 stk. SPEGILMYND

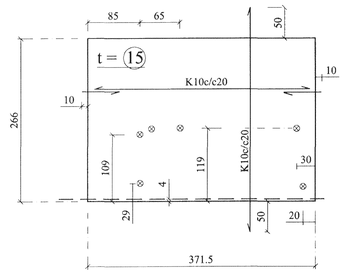

I5
1 stk.

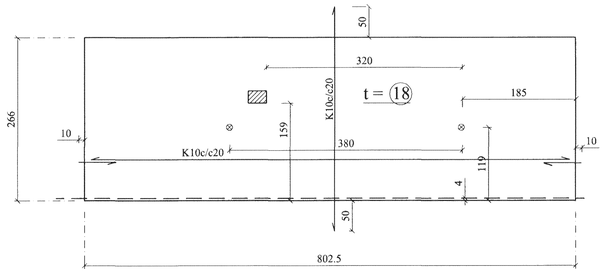

I6
1 stk.

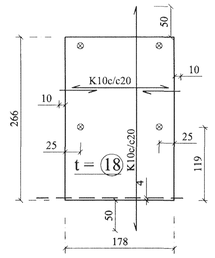

I7
1 stk.+1 stk. SPEGILMYND

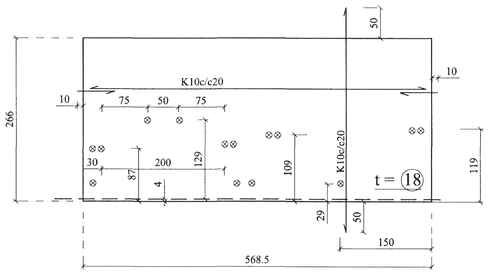

I8
1 stk.+1 stk. SPEGILMYND

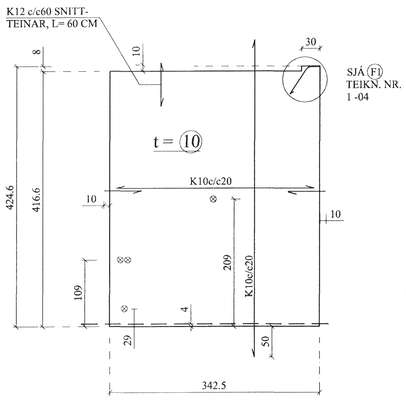

ATH.: DÓSIR ERU Á BAKHLIÐ EININGAR

I9
1 stk.+1 stk. SPEGILMYND

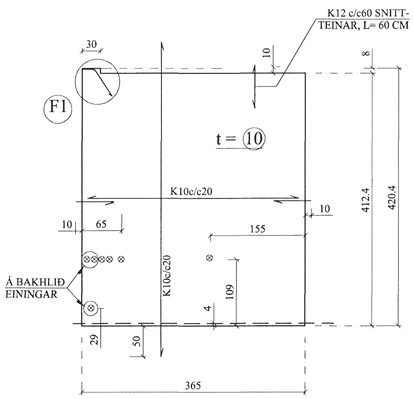

I10
1 stk.

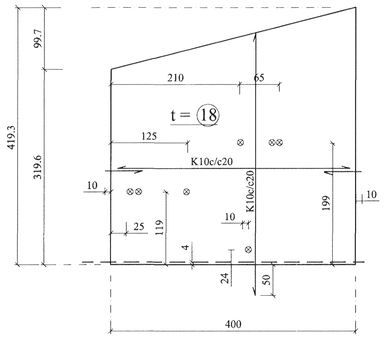

ATH.: DÓSIR BEGGJA MEGIN

I11
1 stk.

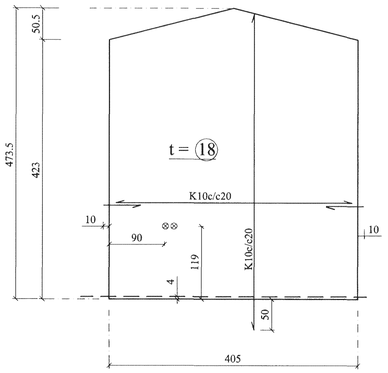

ATH.: DÓSIR BEGGJA MEGIN

I12
1 stk.

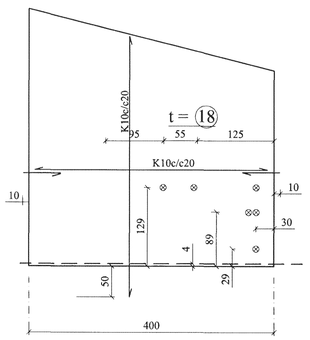

ATH.: DÓSIR BEGGJA MEGIN

BREYTINGAR

TILVÍSANIR:
SKÝRINGAR.....SJÁ TEIKN NR. 1-01

Samþykkt þann 30 APR. 2001
Byggingafulltrúinn í Hafnarfirði
F.h. Sigurbjartur Halldórsson

Reikn.	Jón Kr.	JAN. '01	Útgefið:	6.02.2001
Teikn.	Jóhanna	JAN. '01	Kvarði:	1:50
Ath.				
Samþ.				

KRÍUÁS 11, Hafnarf. Nr. 1-07

Verkhluti
INNVEGGJAEININGAR. I1 - I12
HLÐARMYNDIR, MÁLSETNINGAR, SKÝR.

JÓN KRISTJÁNSSON
BYGGINGARVERKFRÆÐINGUR
FVFÍ
STÓRHÖFÐA 17
110 REYKJAVÍK
SÍMI: 587 4820 FAX: 567 7736
Kt: 210754-4829
Netfang: jokris@islandia.is

ATH. 18/4 01