

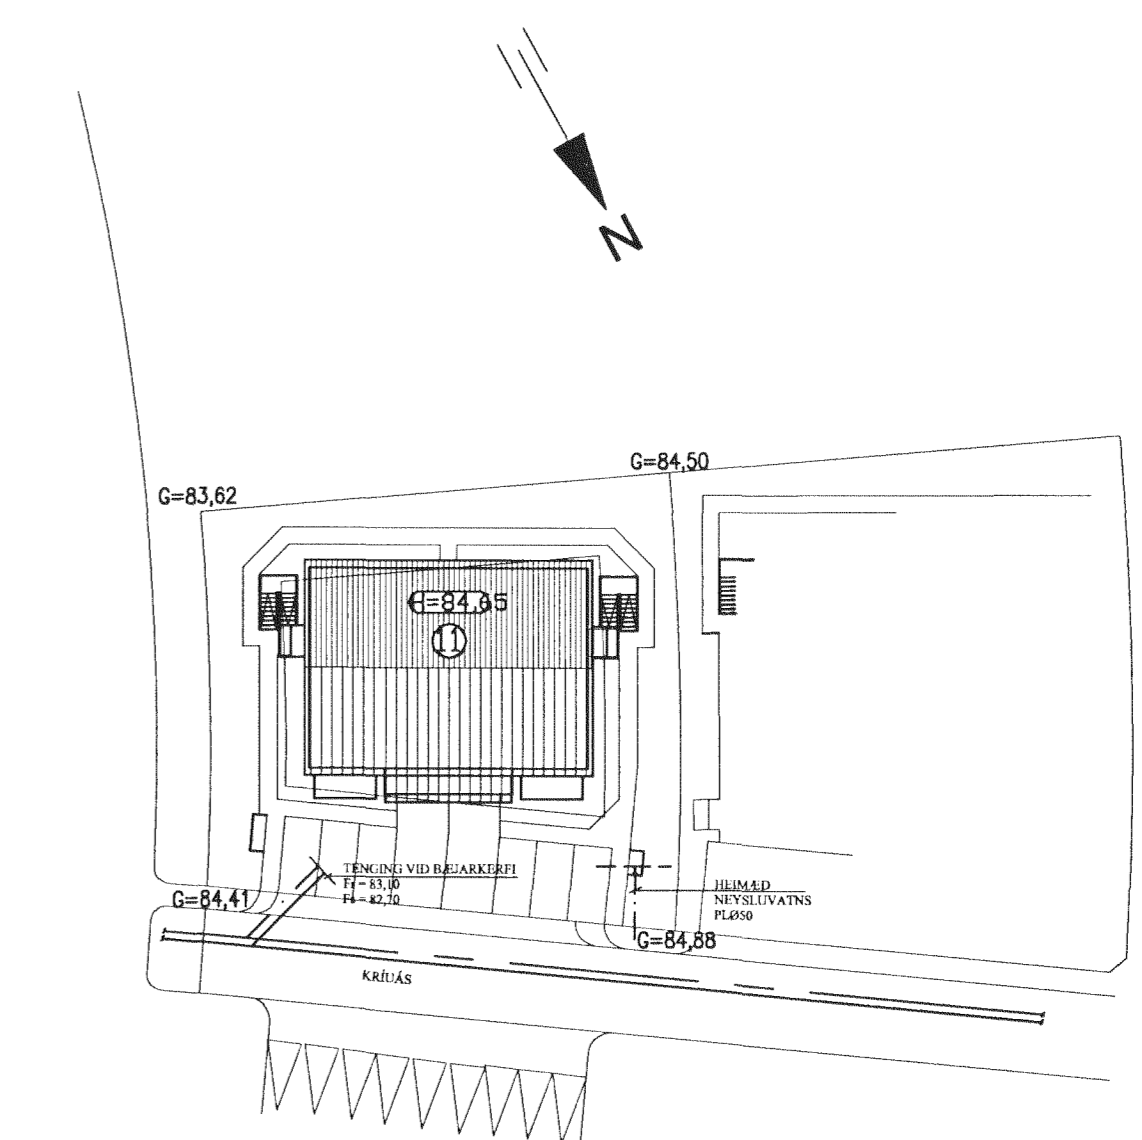


FRÁRENNSLISLAGNIR Í GRUNNI, GRUNNMYND. 1:50


AFSTÖÐUMYND. 1:500

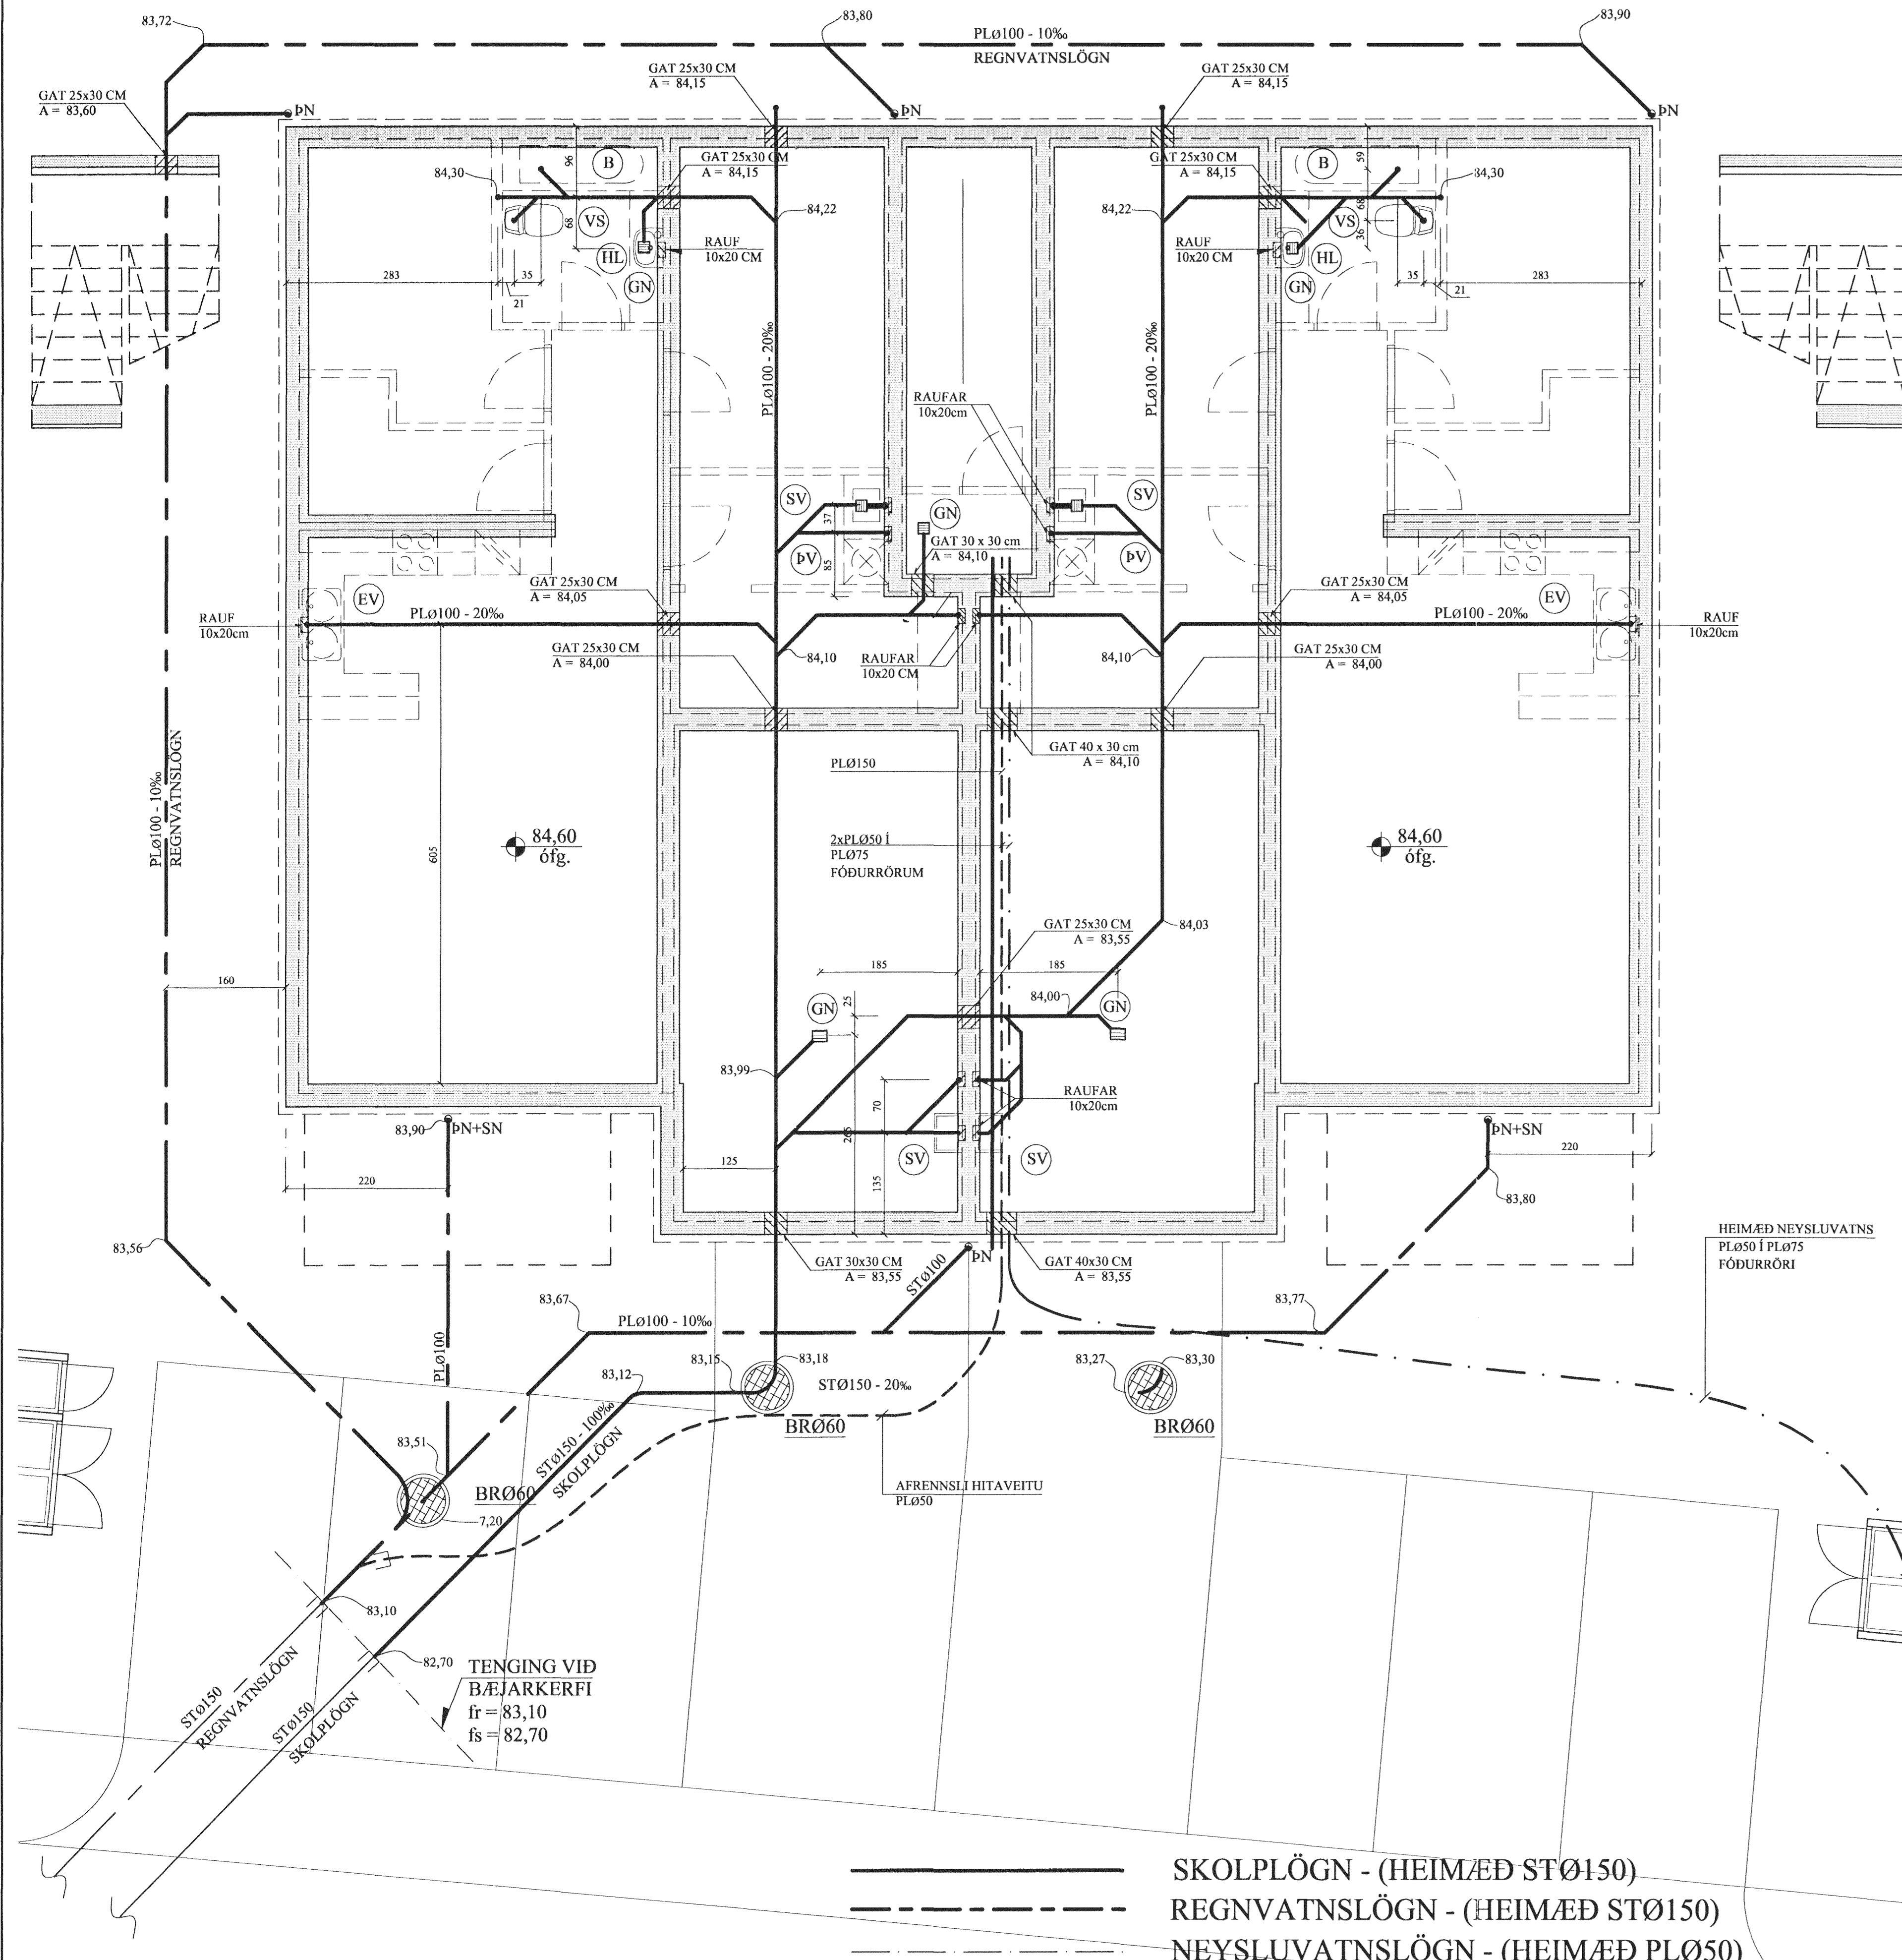

Frárennslislagir í jörðu og grunni. 1:20

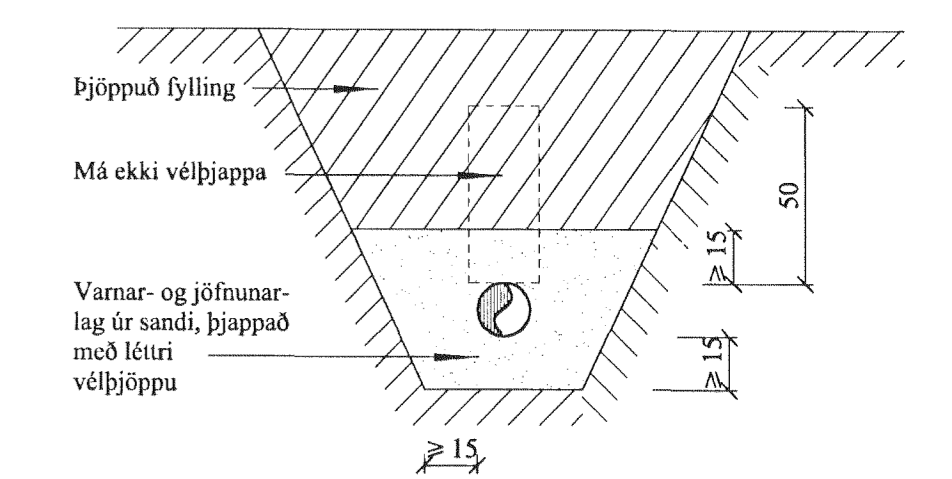

Frágangur kaldavatnheimæðar inn í hús - SM1. 1:20

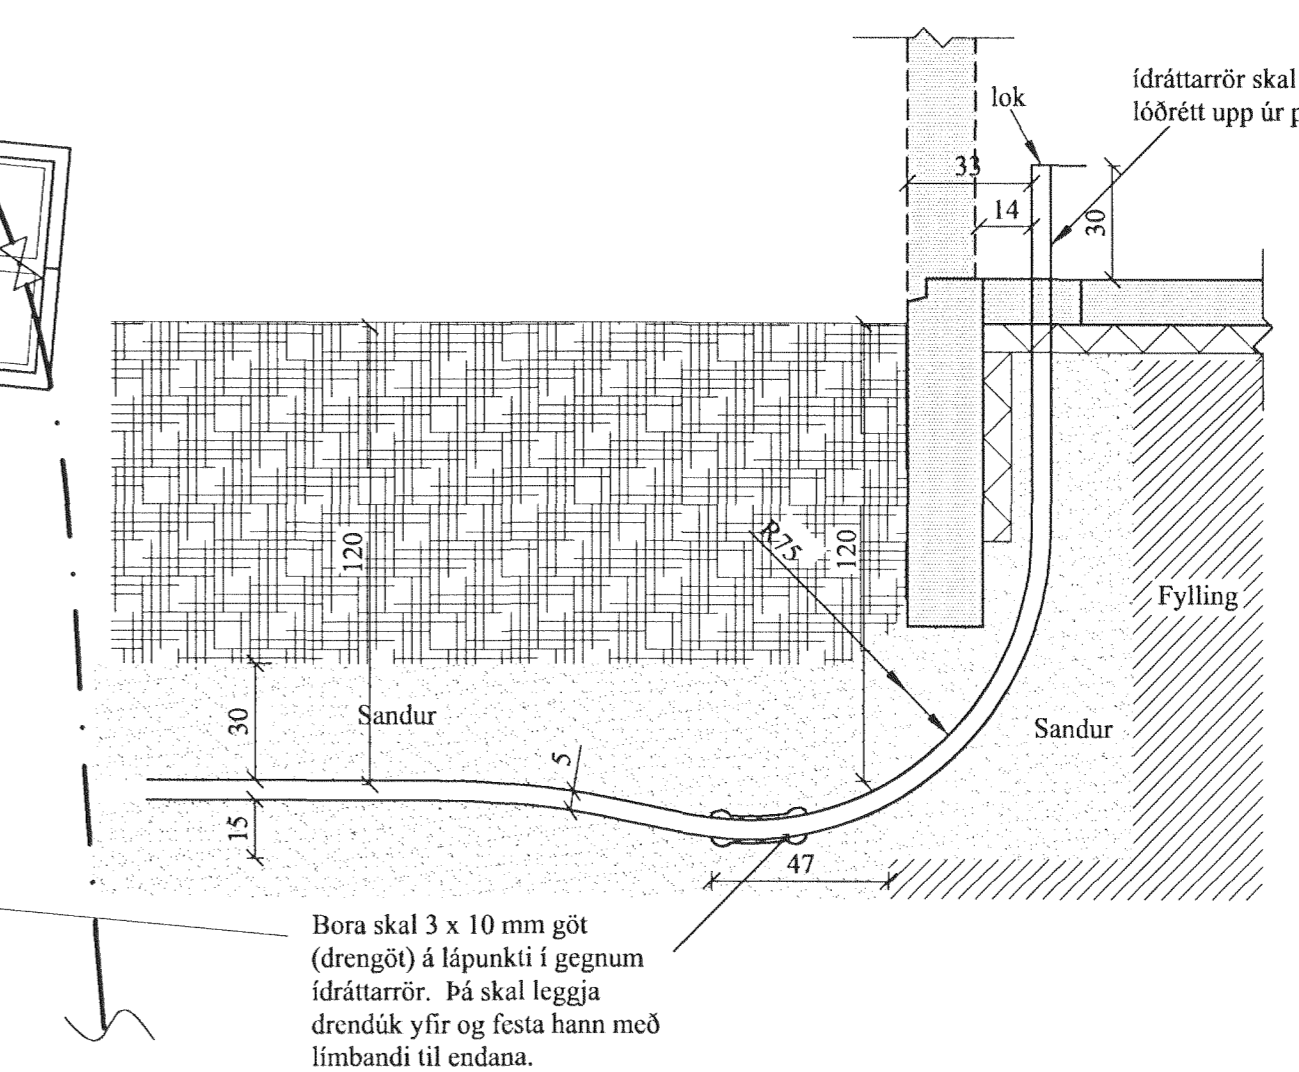

SKOLPLÖGN - (HEIMÆÐ STØ150)
REGNVATNSLÖGN - (HEIMÆÐ STØ150)
NEYSLUVATNSLÖGN - (HEIMÆÐ PLØ50)

BREYTINGAR	

TILVÍSANIR:
SKÝRINGAR.....SJÁ TEIKN NR. 2-01

Samþykkt þann
 0 1 NOV. 2000

Byggingafultrúinn í Hafnarfirði
 F.h. Sigurbjartur Halldórsson

Reikn.	Jón Kr.	JÚLÍ 2000	Útgefið:	10.10.2000
Teikn.	SJ	JÚLÍ 2000	Kvarði:	1:50, 1:20
Ath.				1:500
Samþ.				
KRÍUÁS 11, HAFNARF.				Nr. 2-02
Verkhúti FRÁRENNSLISLAGNIR Í GRUNNI, GRUNNMYND, HEIMÆÐAR V.R. OG FRÁR. AFSTÖÐUMYND OG FL.		JÓN KRISTJÁNSSON BYGGINGARVERKFRÆÐINGUR FVFÍ STÓRHÖFÐA 17 110 REYKJAVÍK SÍMI: 567 4820 FAX: 567 7736 KÍL: 210754-4629 Netfang: jkris@stansa.is		