

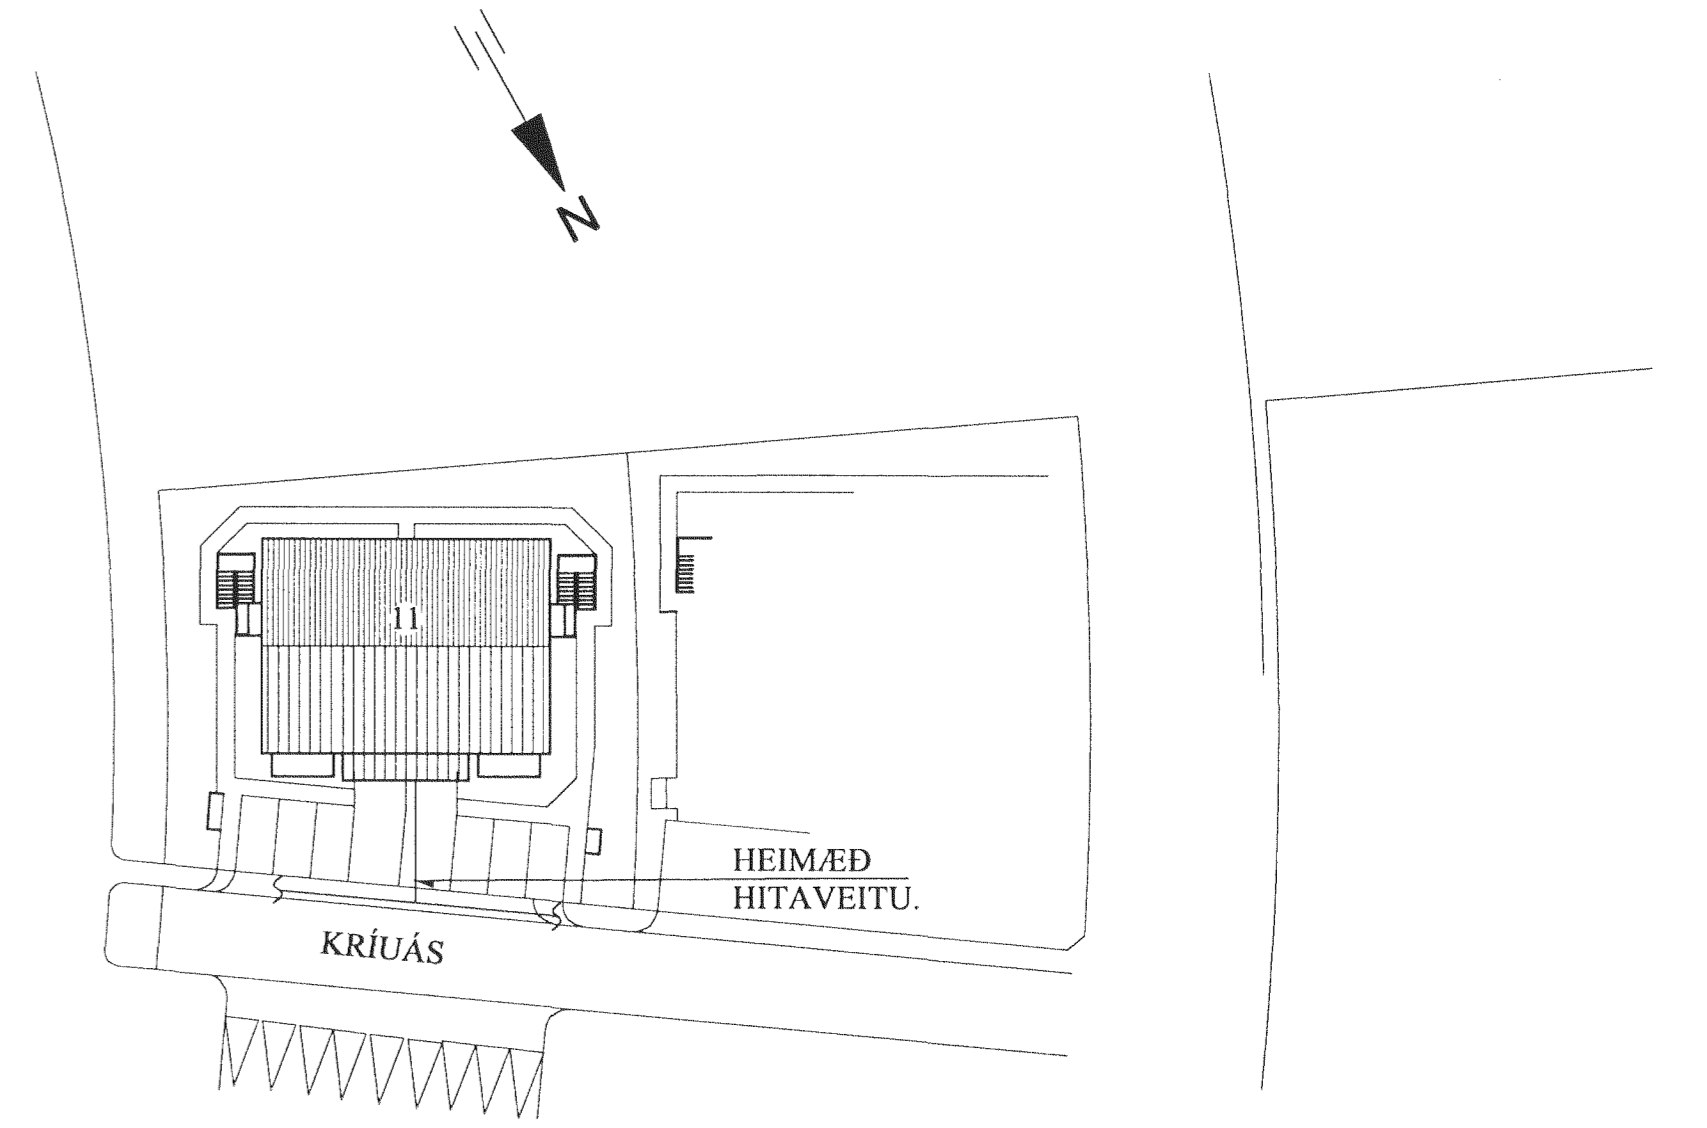


HITAKERFI, RÚMMYND. 1:50

AFSTÖÐUMYND. 1:500

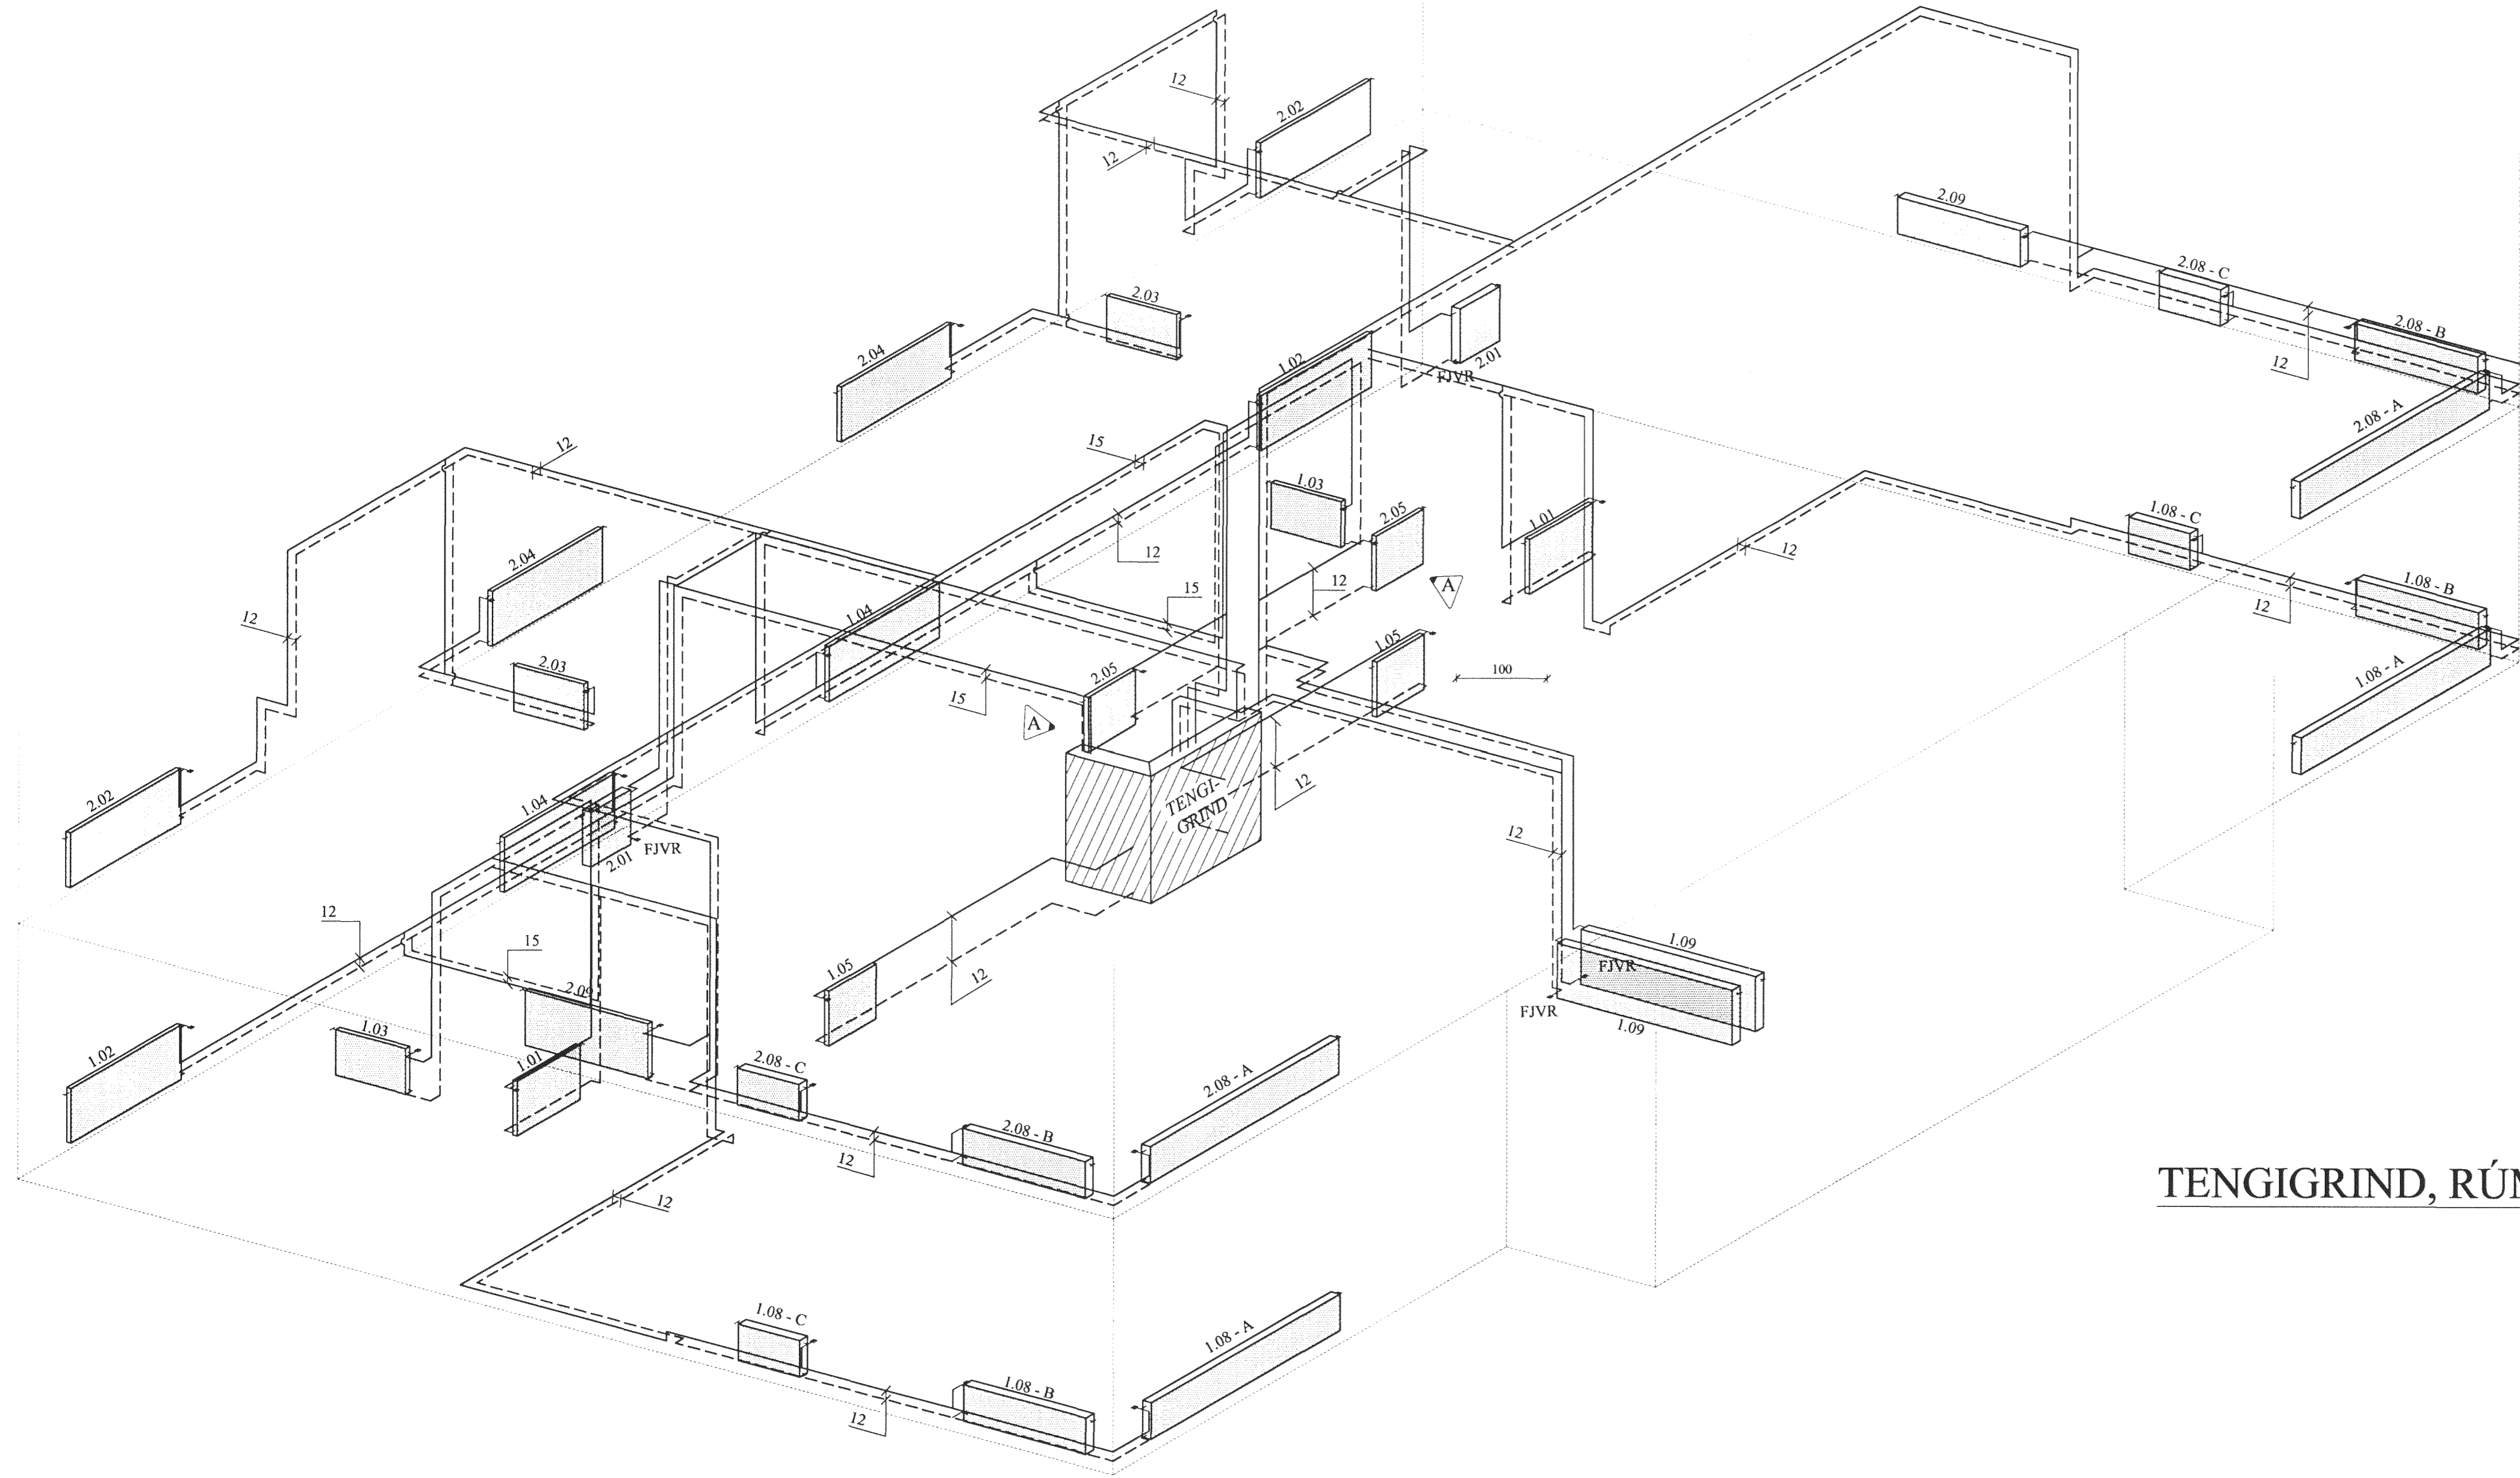

TENGI GRIND, RÚMMYND. 1:20

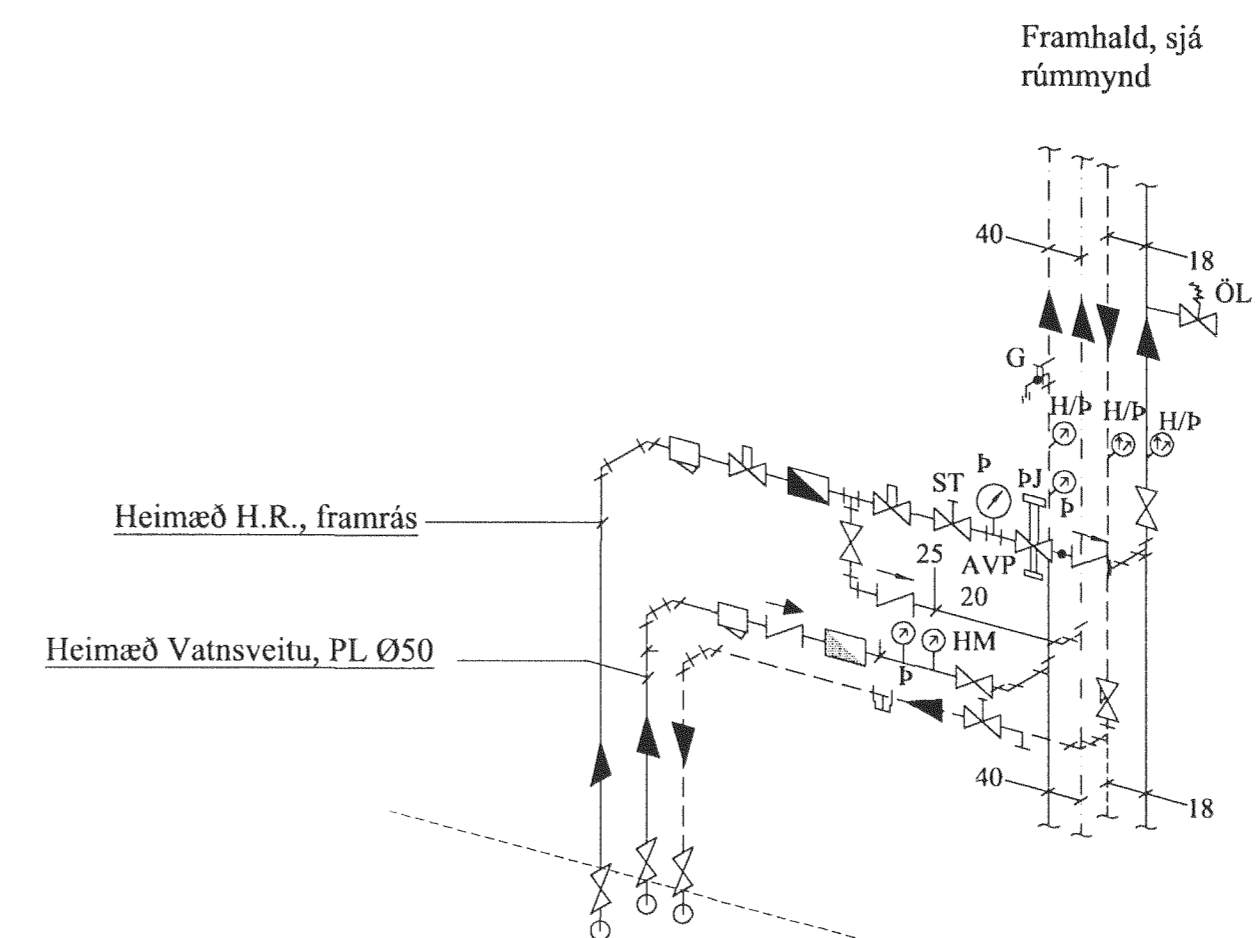

Samþykkt þann 11 JAN. 2002
Byggingafulltrúinn í Hafnarfriði
Eh. Sigurbjartur Halldórsson

A	7.1.02 OFNAR 2 - 05	Jón Kr
BREYTINGAR		

TILVÍSANIR:
SKÝRINGAR.....SJÁ TEIKN NR. 2-01

ALLIR OFNLOKAR ERU RA-2000 FRÁ ÞÁNFOSSEDA SAMBÆRILEGIR.
ALLAR PÍPUR Í HITAKERFI ERU MANNESMANN STÁLPIPUR EÐA SAMBÆRILEGAR (SVÖRT PLASTHÚÐUÐ STÁL RÖR MEÐ ÞRÝSTITENGJUM) RÖR SKULU VERA VOTTUÐ FRÁ RB.

Reikn.	Jón Kr.	APRÍL 2001	Útgefið:	20. APRÍL 2001
Teikn.	Jóhanna	APRÍL 2001	Kvarði:	1:50, 1:20, 1:500
Samp.				Nr. 2-05
Verkluti				JÓN KRISTJÁNSSON
HITA- OG NEYSLUVATNSKERFI, RÚMMYND, TENGI GRIND, AFSTÖÐUMYND.				BYGGINGARVEIÐFÆRINGUR FVET HYERFISGATA 76 101 REYKJAVÍK Sími: 551 9820 GSM: 895 8921 Netfang: jkra@ms.is

21.1.02
Jón Kr