
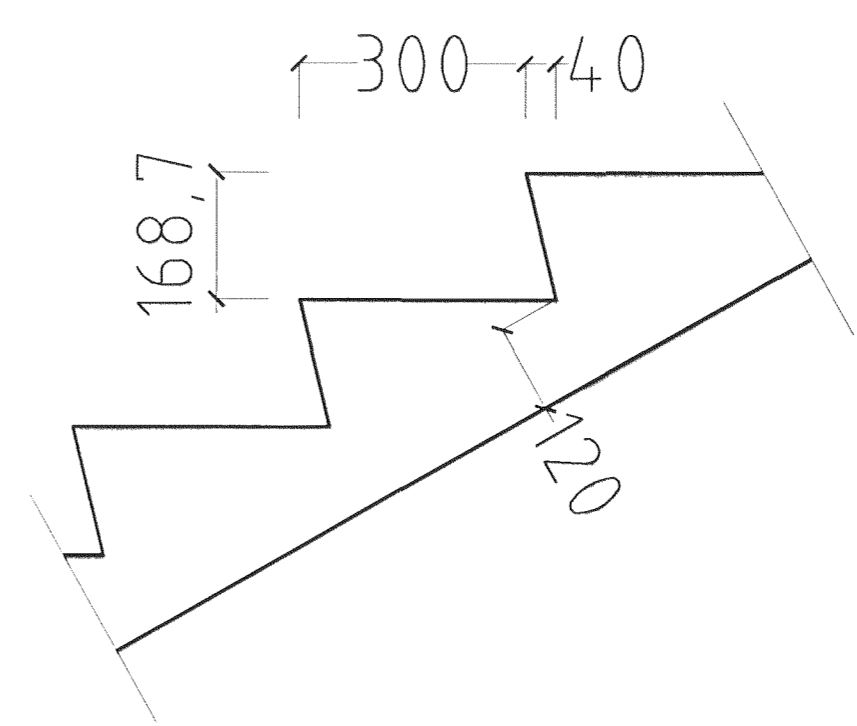
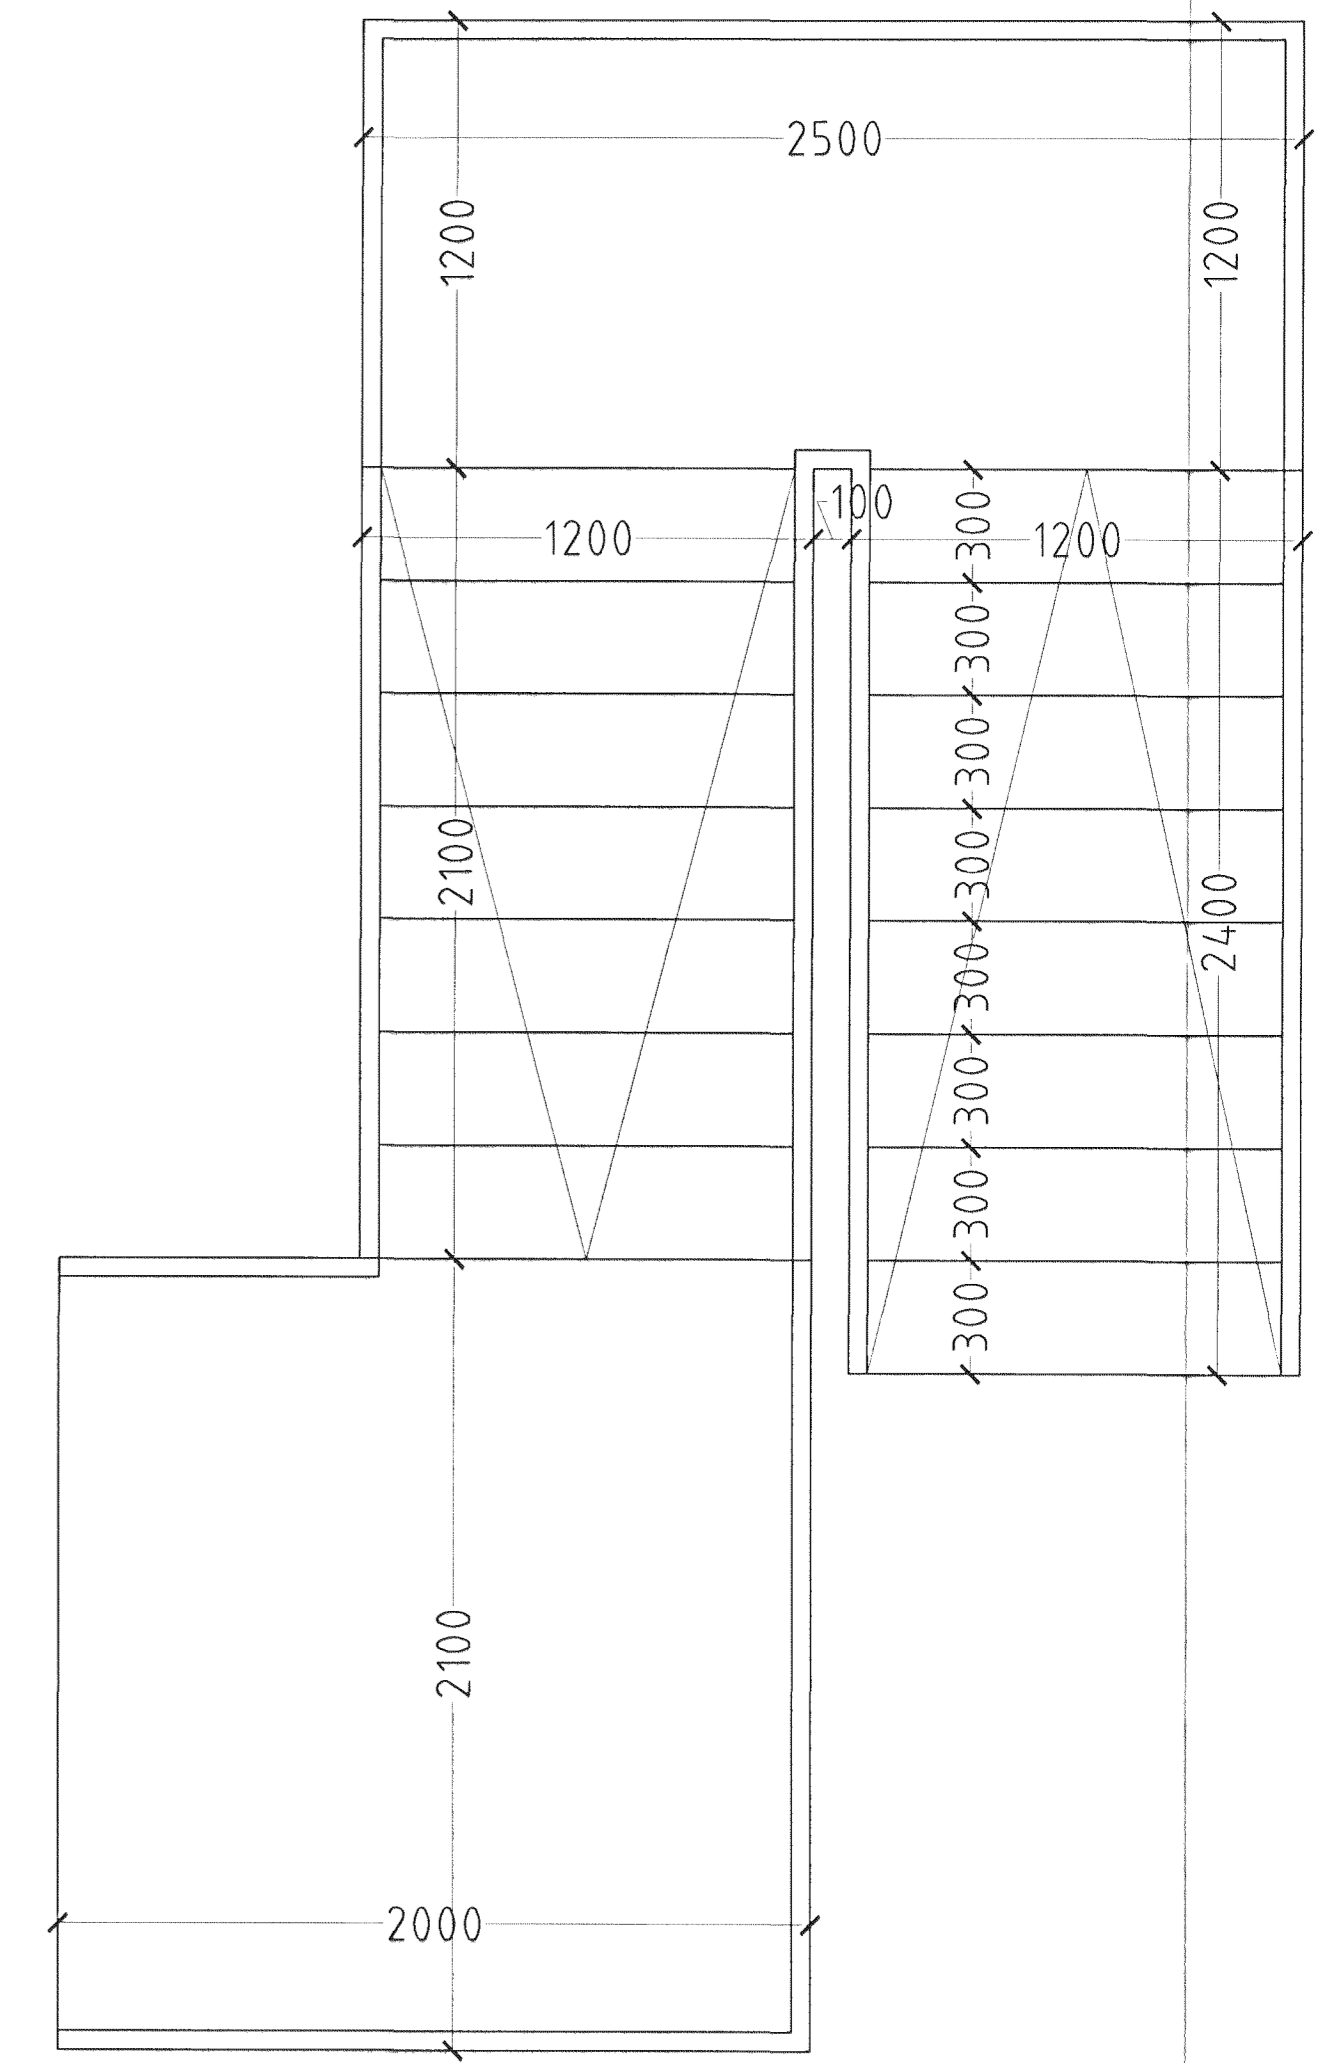


KRÍUÁS 11 HAFNARFIRÐI.

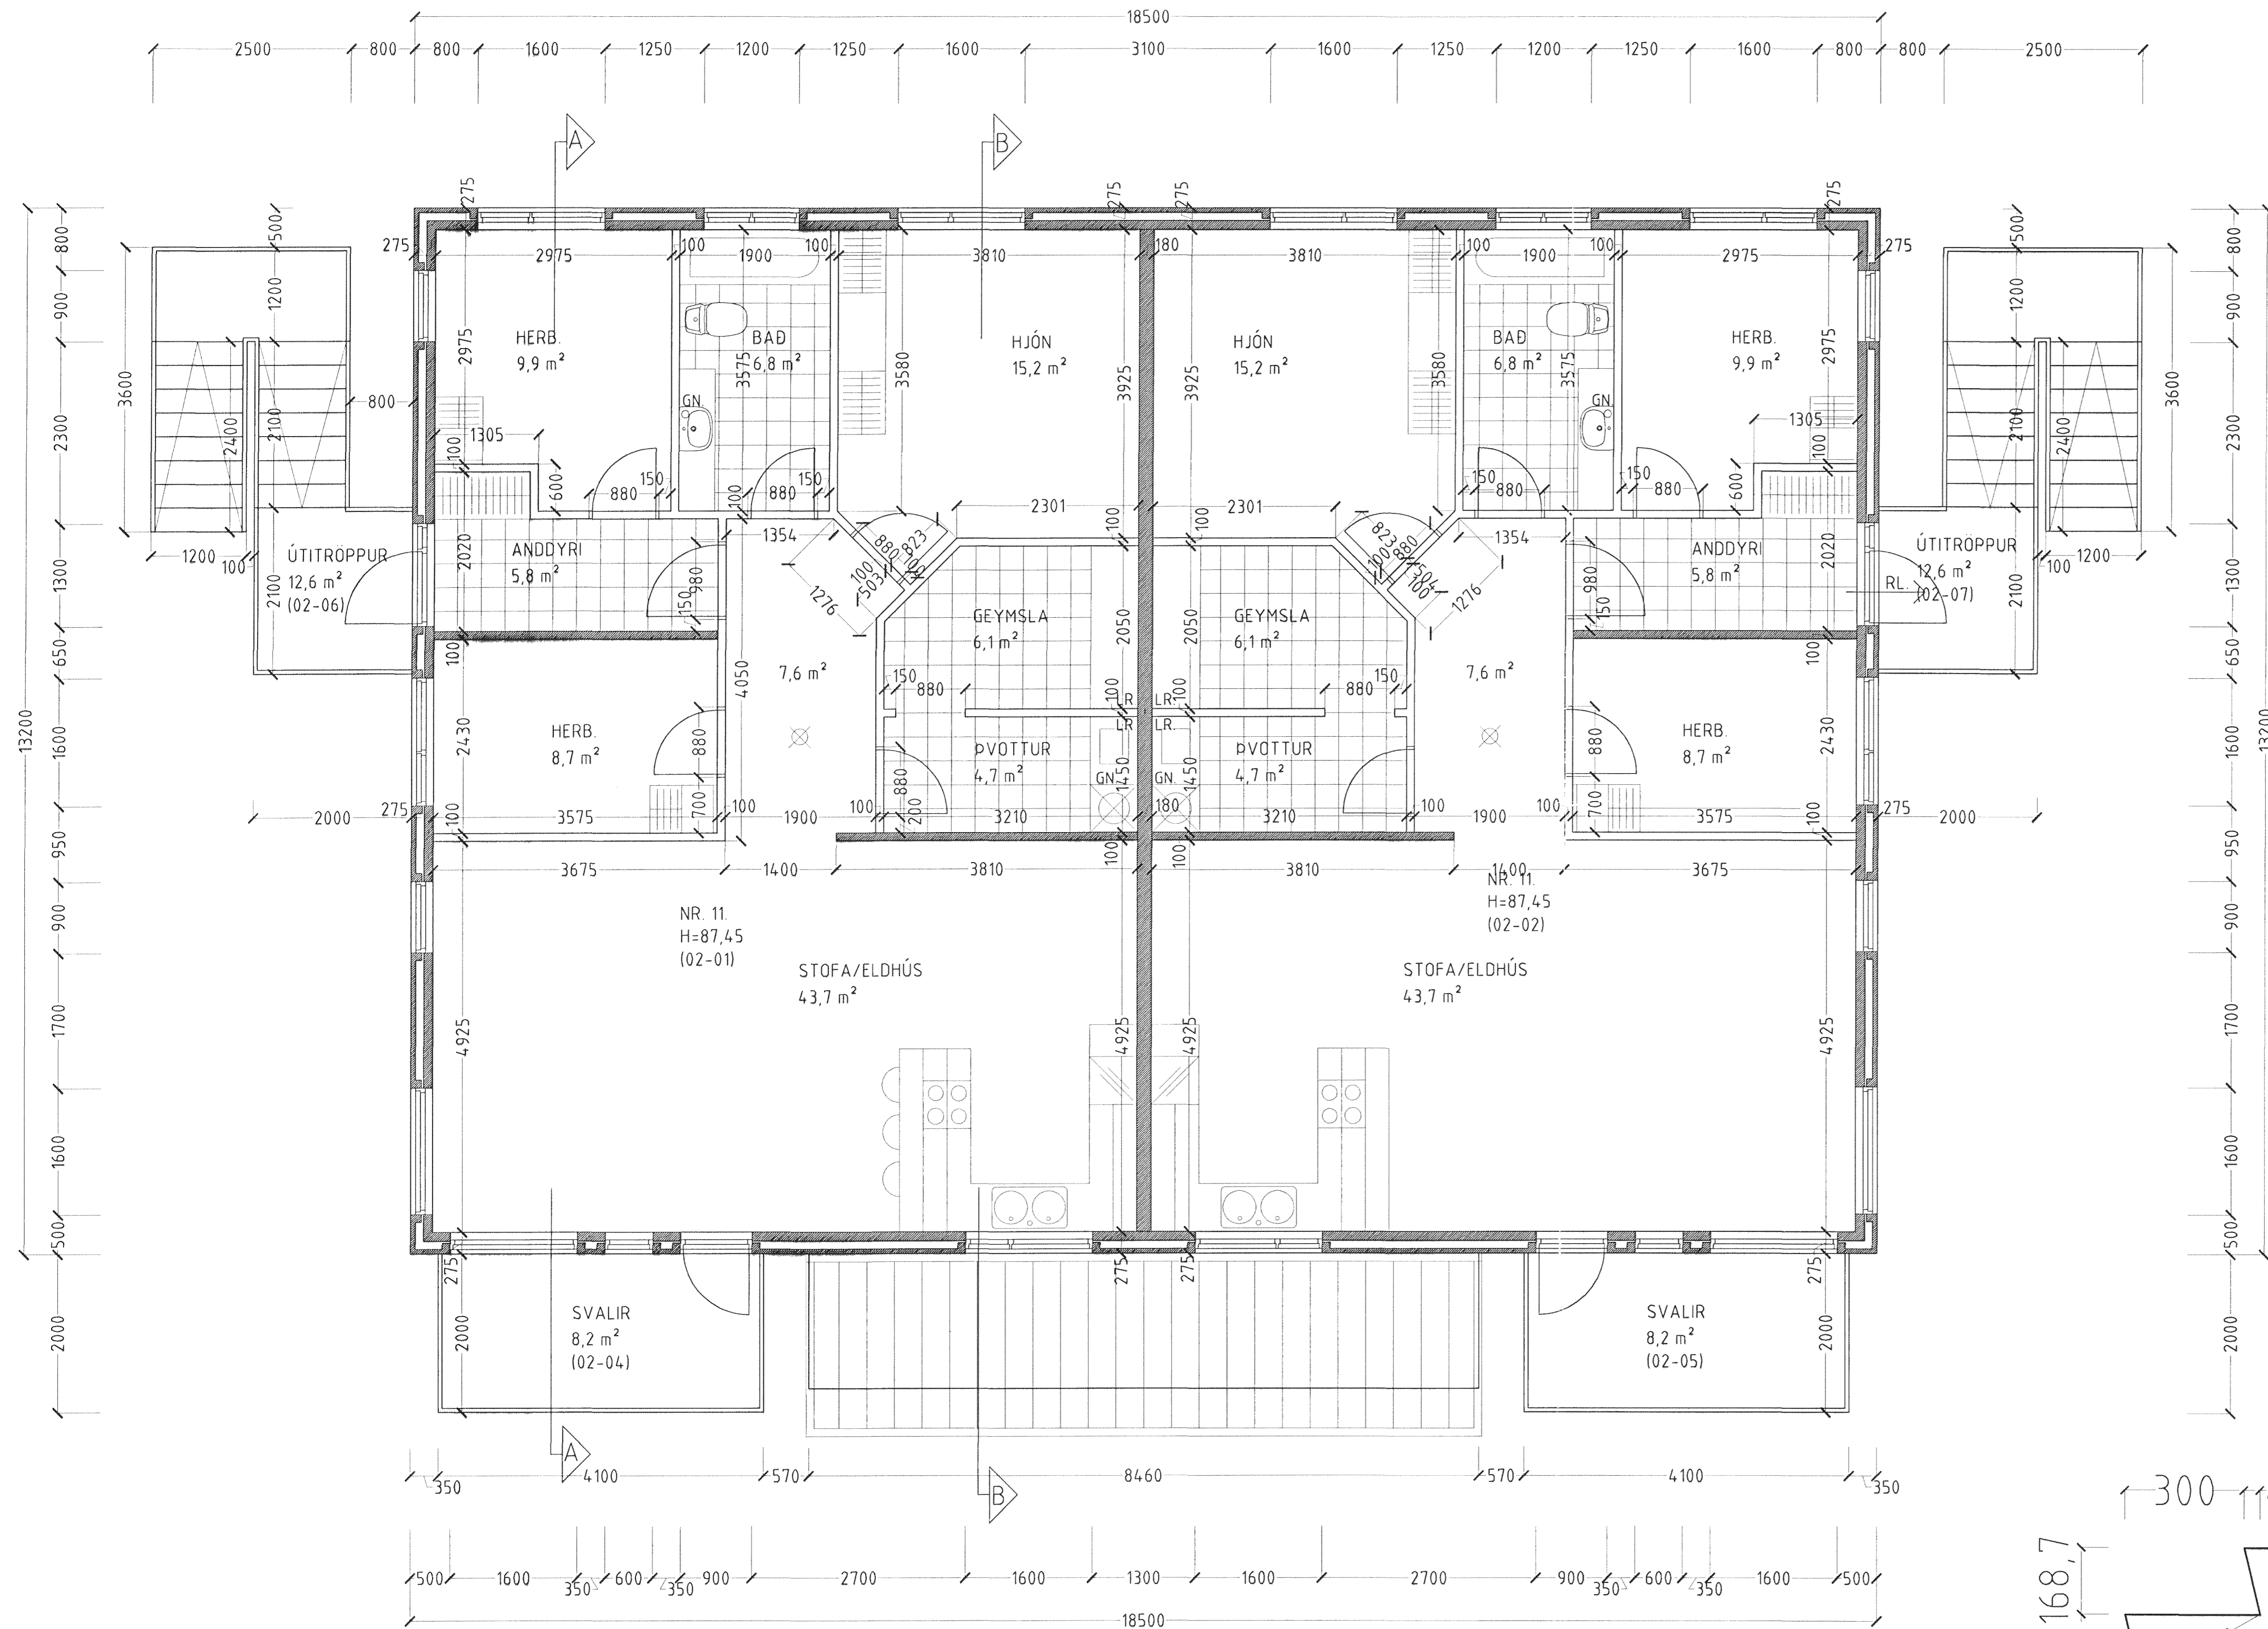

Sampykkt þann
19. DES. 2000
Byggingafræðingur
Rr. Sigurbjartur Hallgrímsson

KRÍUÁS 11 HAFNARFIRÐI	
Sigurður Þorvarðarson byggingafræðingur b.f.í. Teiknistofan Strandgötu 11 220 Hafnarfirði. STH: teiknistofan ehf. kt. 510298-2769. Kf. aðalhönnuðar: 141250-4189. Sími: 5651510. Fax: 5651299. Netfang: teiknistofan@istandia.is	
Skýringar:	Séruppdráttur.
Teikning:	Grunnmynd 2 hæð, hlutamynd stigi, snið þrep.
Málkvæði:	1:50, 1:20, 1:10
Undirskrift:	<i>[Signature]</i>
Blad nr:	2 af 4. Dagsetning: 25 nóvember 2000.
Breytt:	