

KRÍUÁS 11 HAFNARFIRÐI.




Sampykkt þann

21 SEPT. 2000

Byggingafræðingur í Hafnarfirði
Fr. Kristján Þórarinnsson

KJP

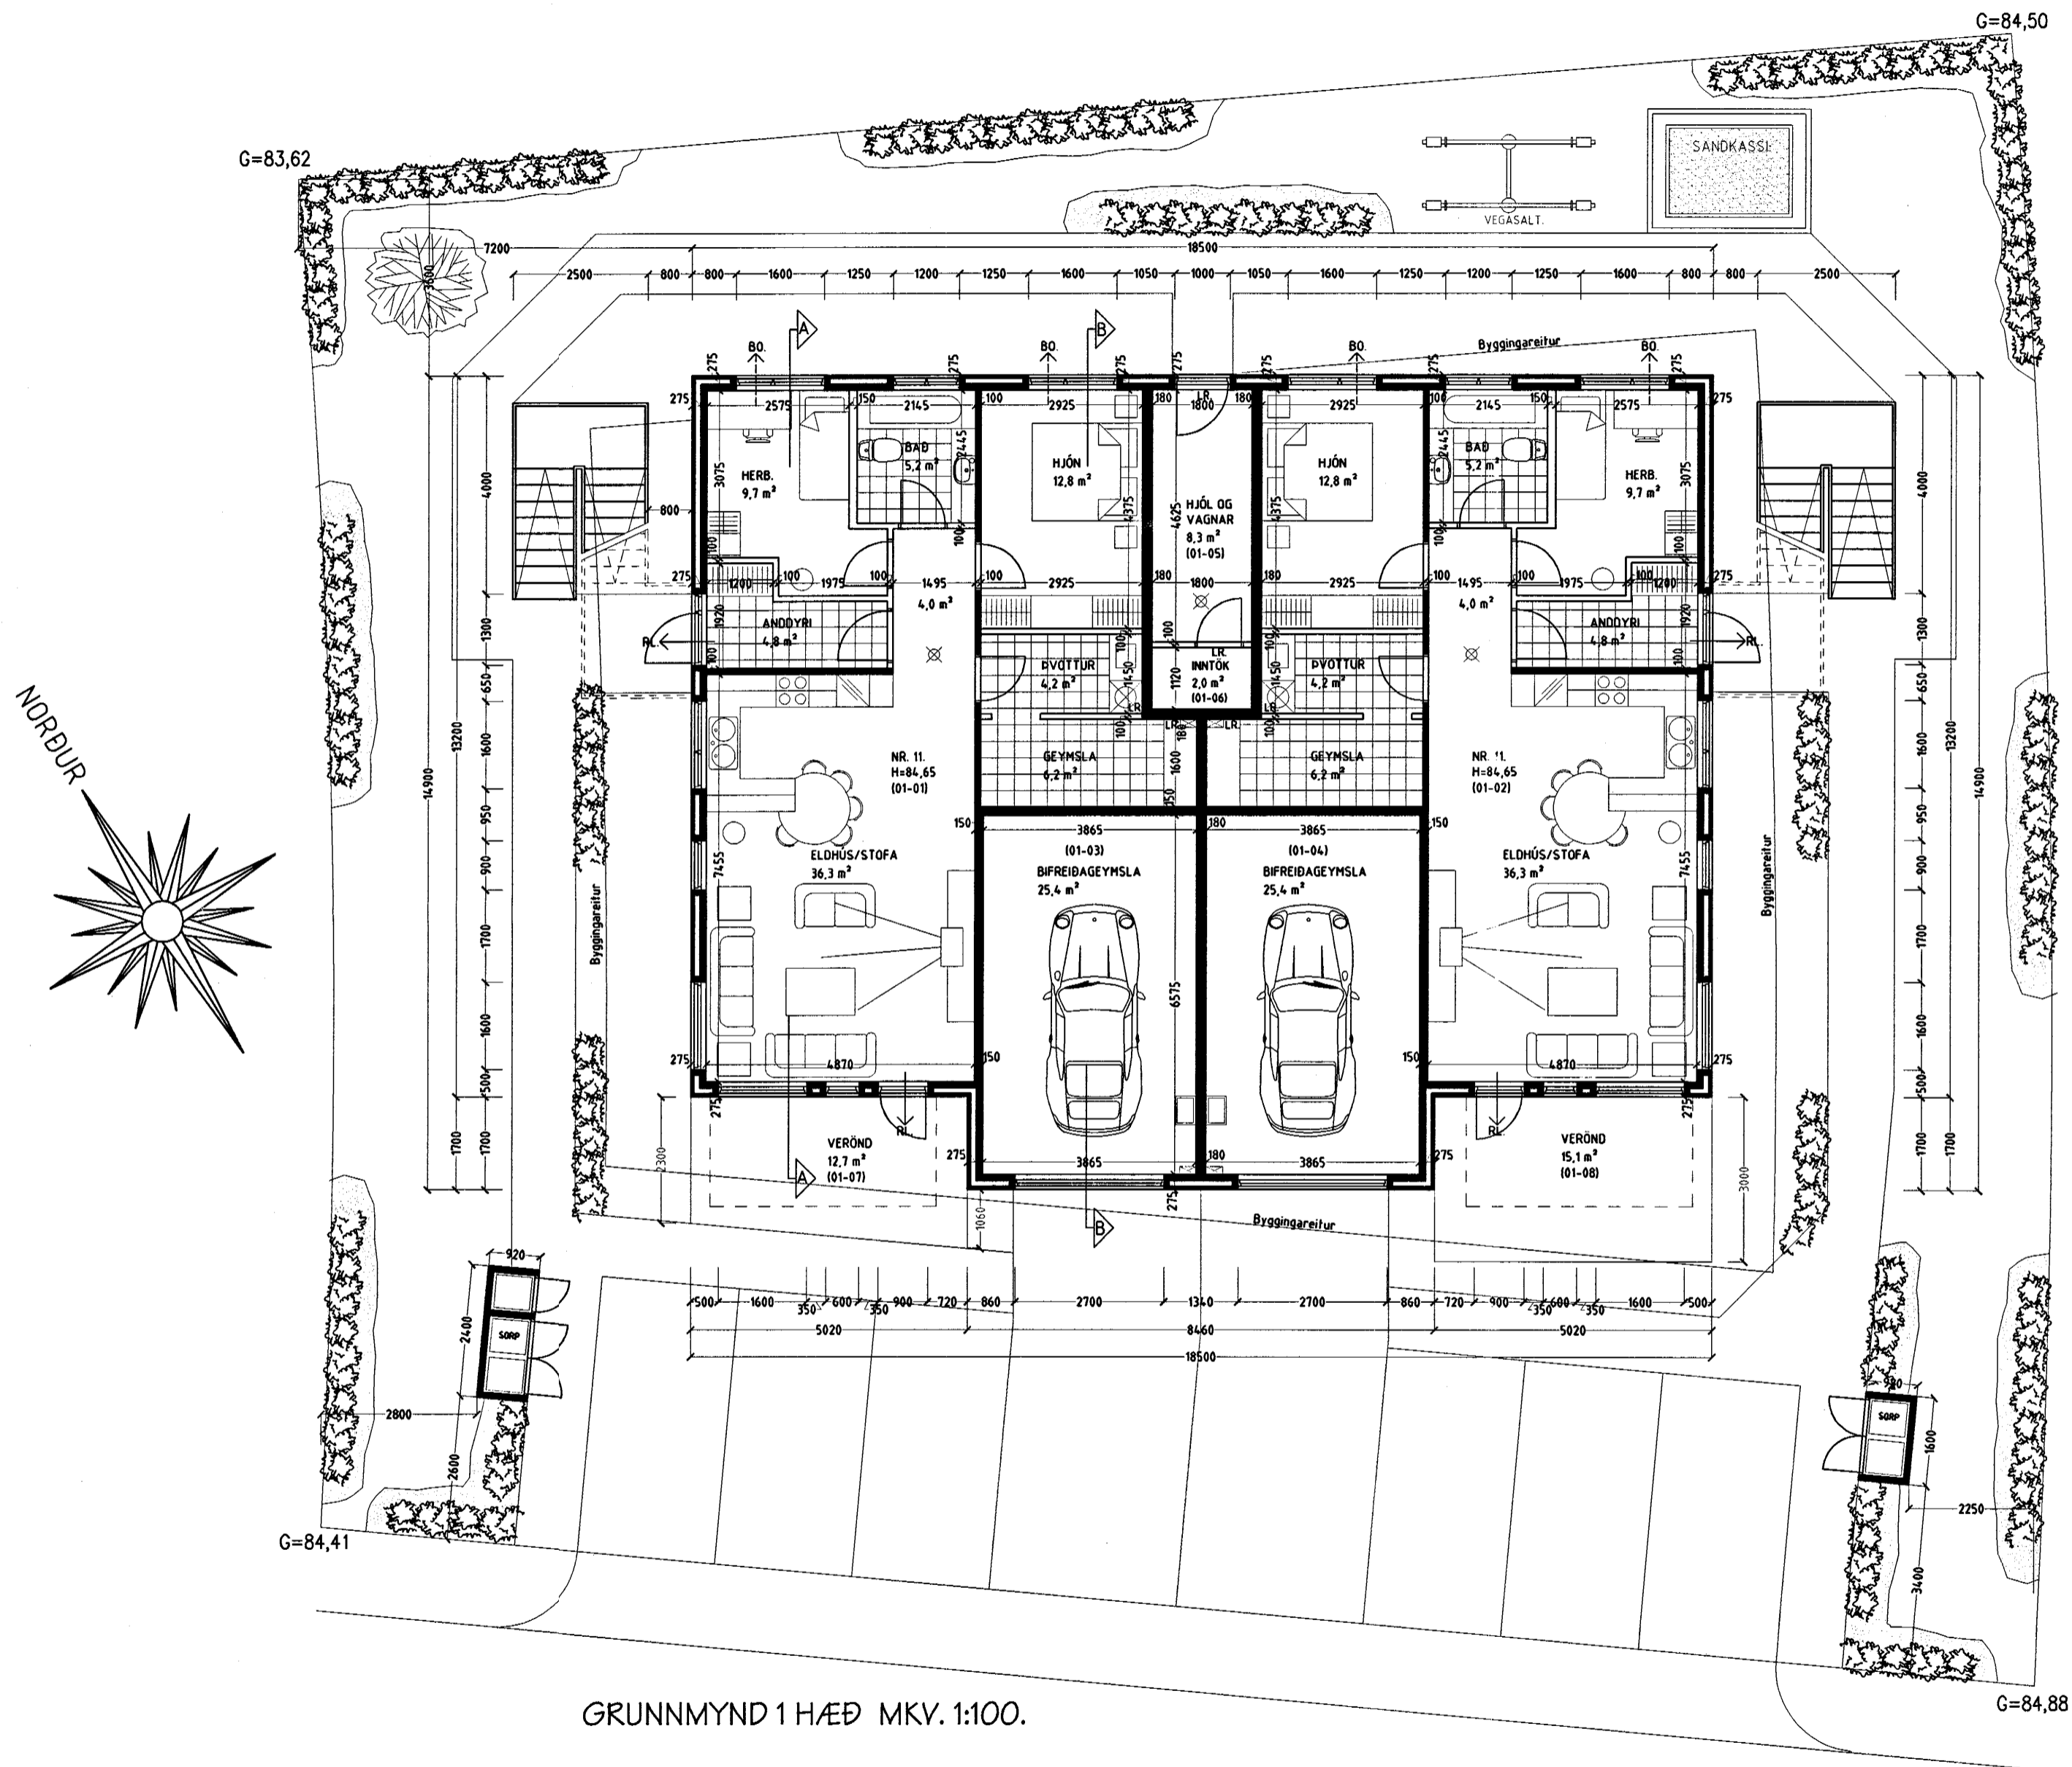

GRUNNMYND 1 HÆÐ MKV. 1:100.

KRÍUÁS 11 HAFNARFIRÐI.

Sigurður Þorvarðarson byggingafræðingur bfi.
Teiknistofan Strandgötu 11 220 Hafnarfirði.
STH. teiknistofan ehf. kt. 510298-2769. Kf. aðalhönnuðar: 141250-4189.
Sími: 5651510. Fax: 5651299. Netfang: teiknistofan@istandia.is

Skýringar:	Aðaluppdráttur.
Teikning:	Grunnmynd 1 hæð.
Mælikvarði:	1:100.
Undirskrift:	<i>7/19 00 Sig-Þ</i>
Blad nr: 1 af 5.	Dagsetning: 25 ágúst 2000.
Breytt:	