




KRÍUÁS 13 HAFNARFIRÐI.

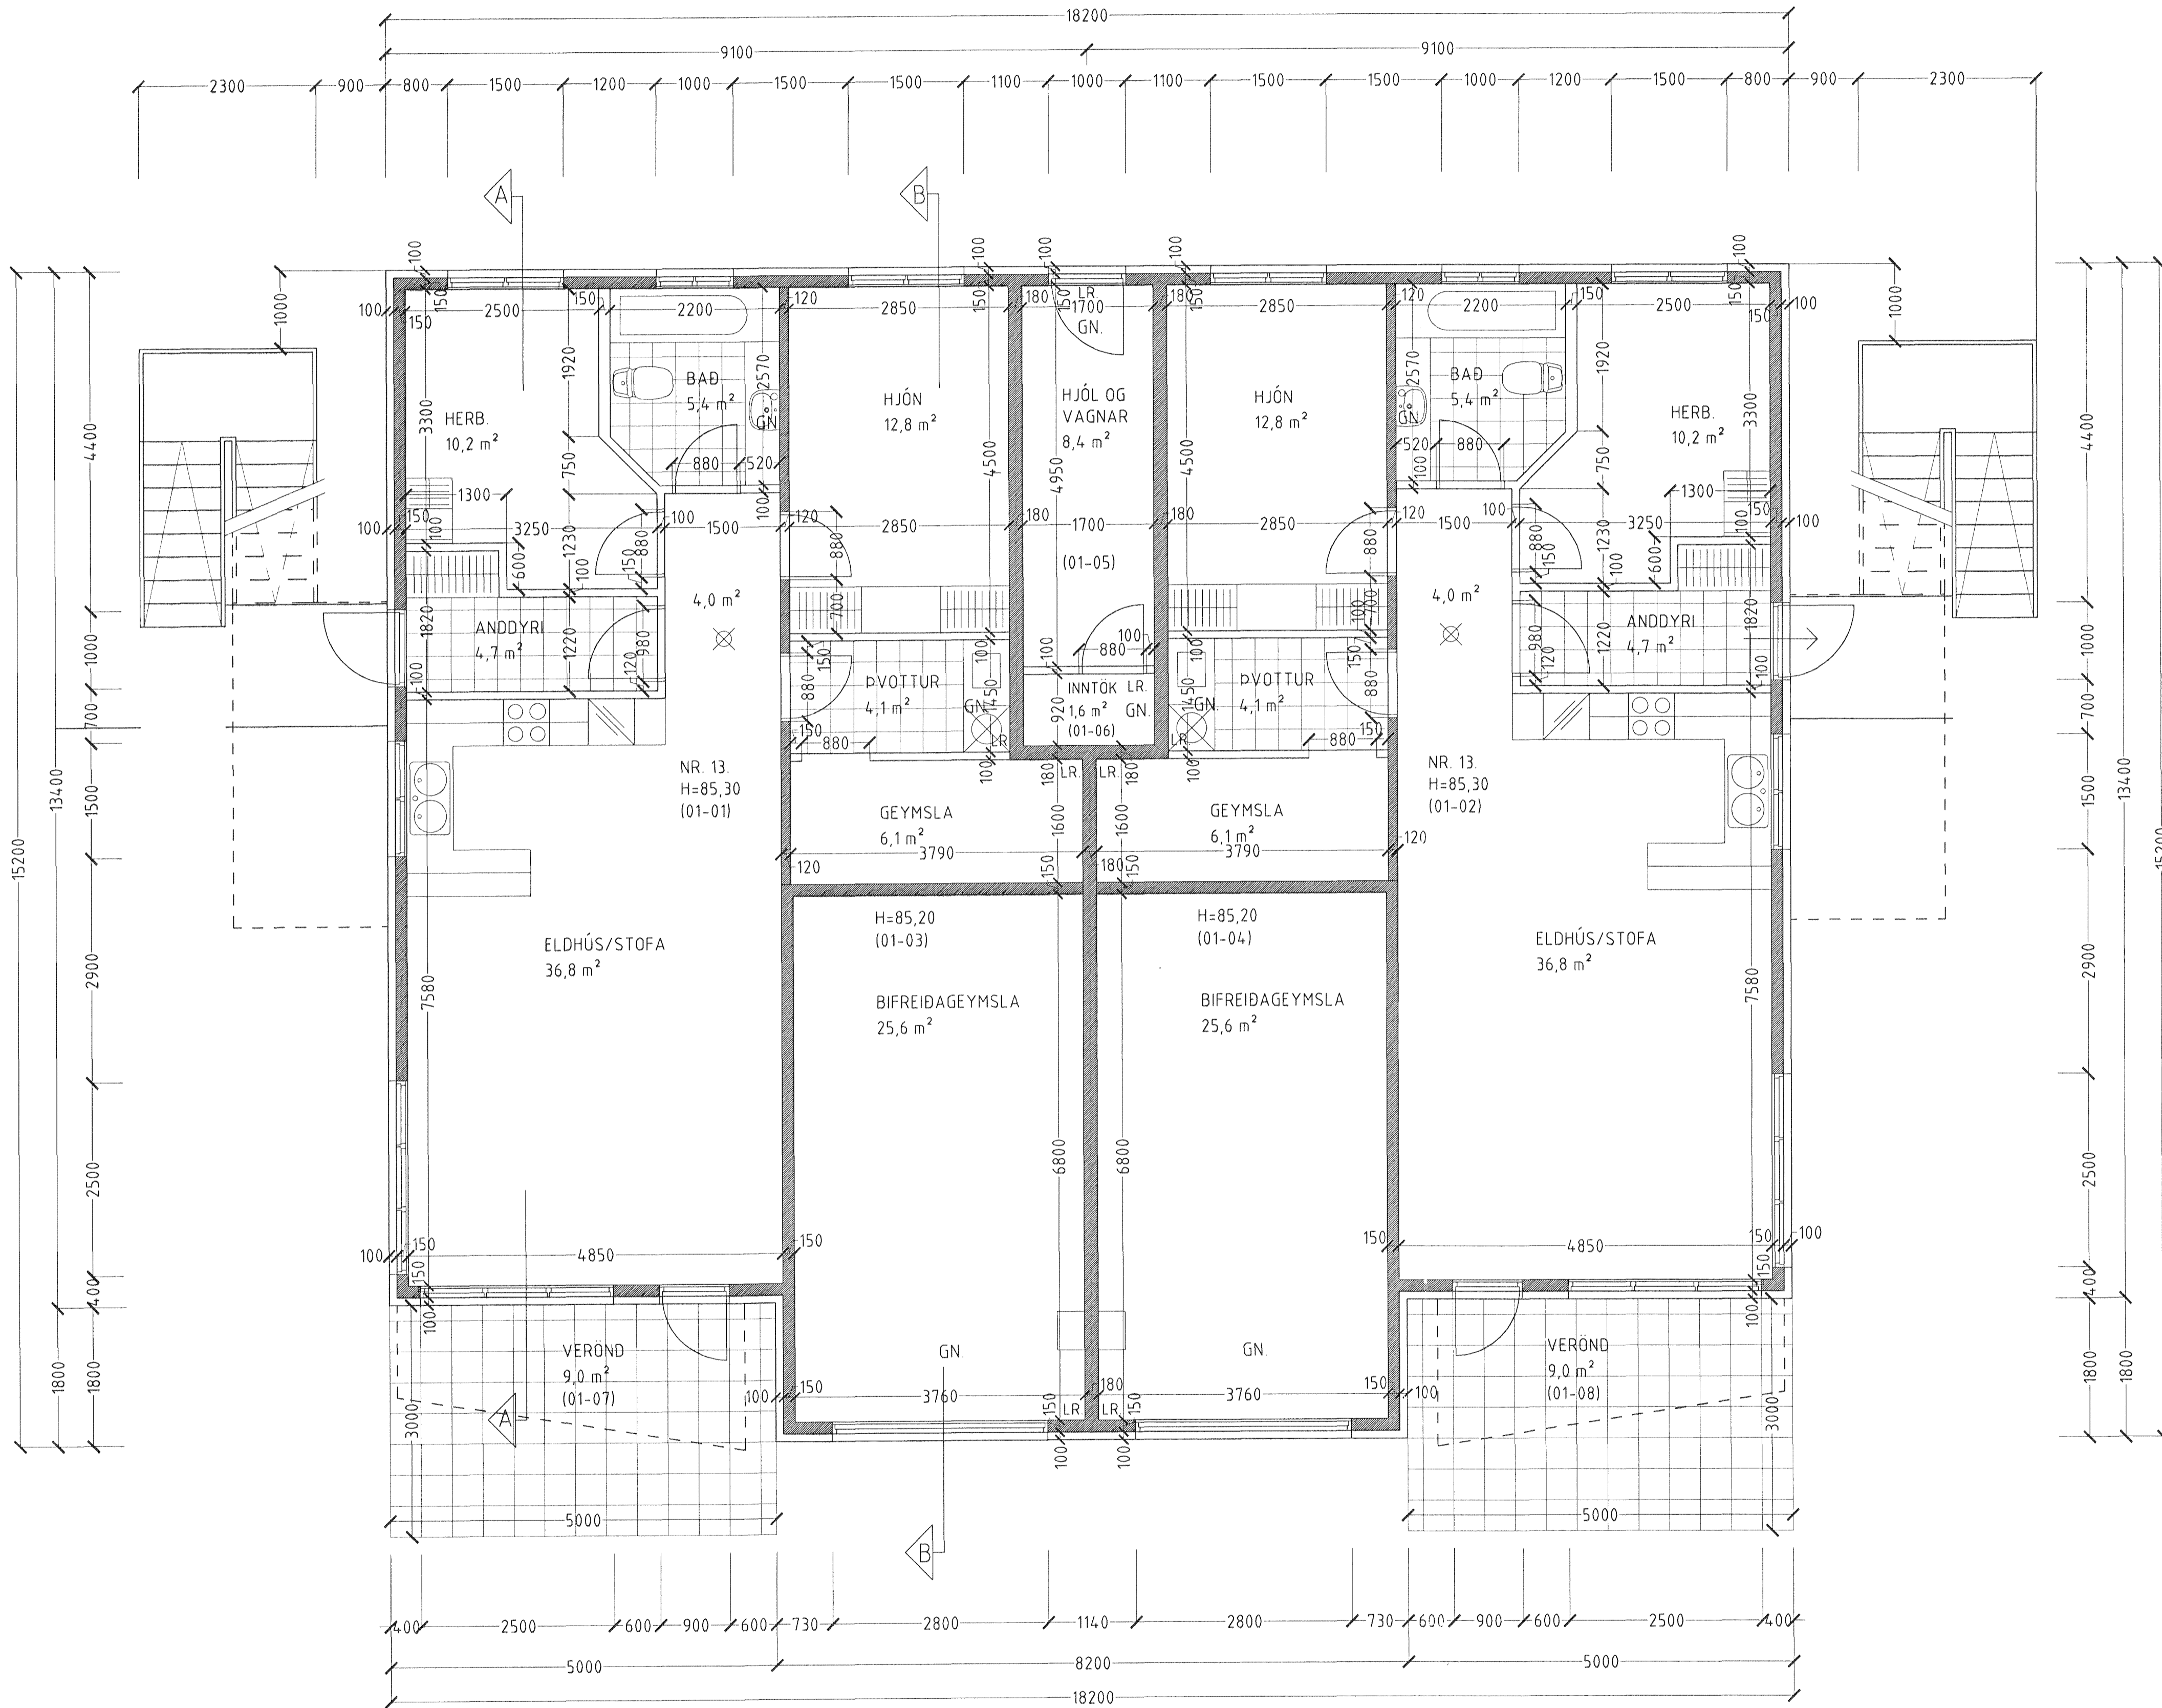

GRUNNMYND 1 HÆÐ MKV. 1:50.

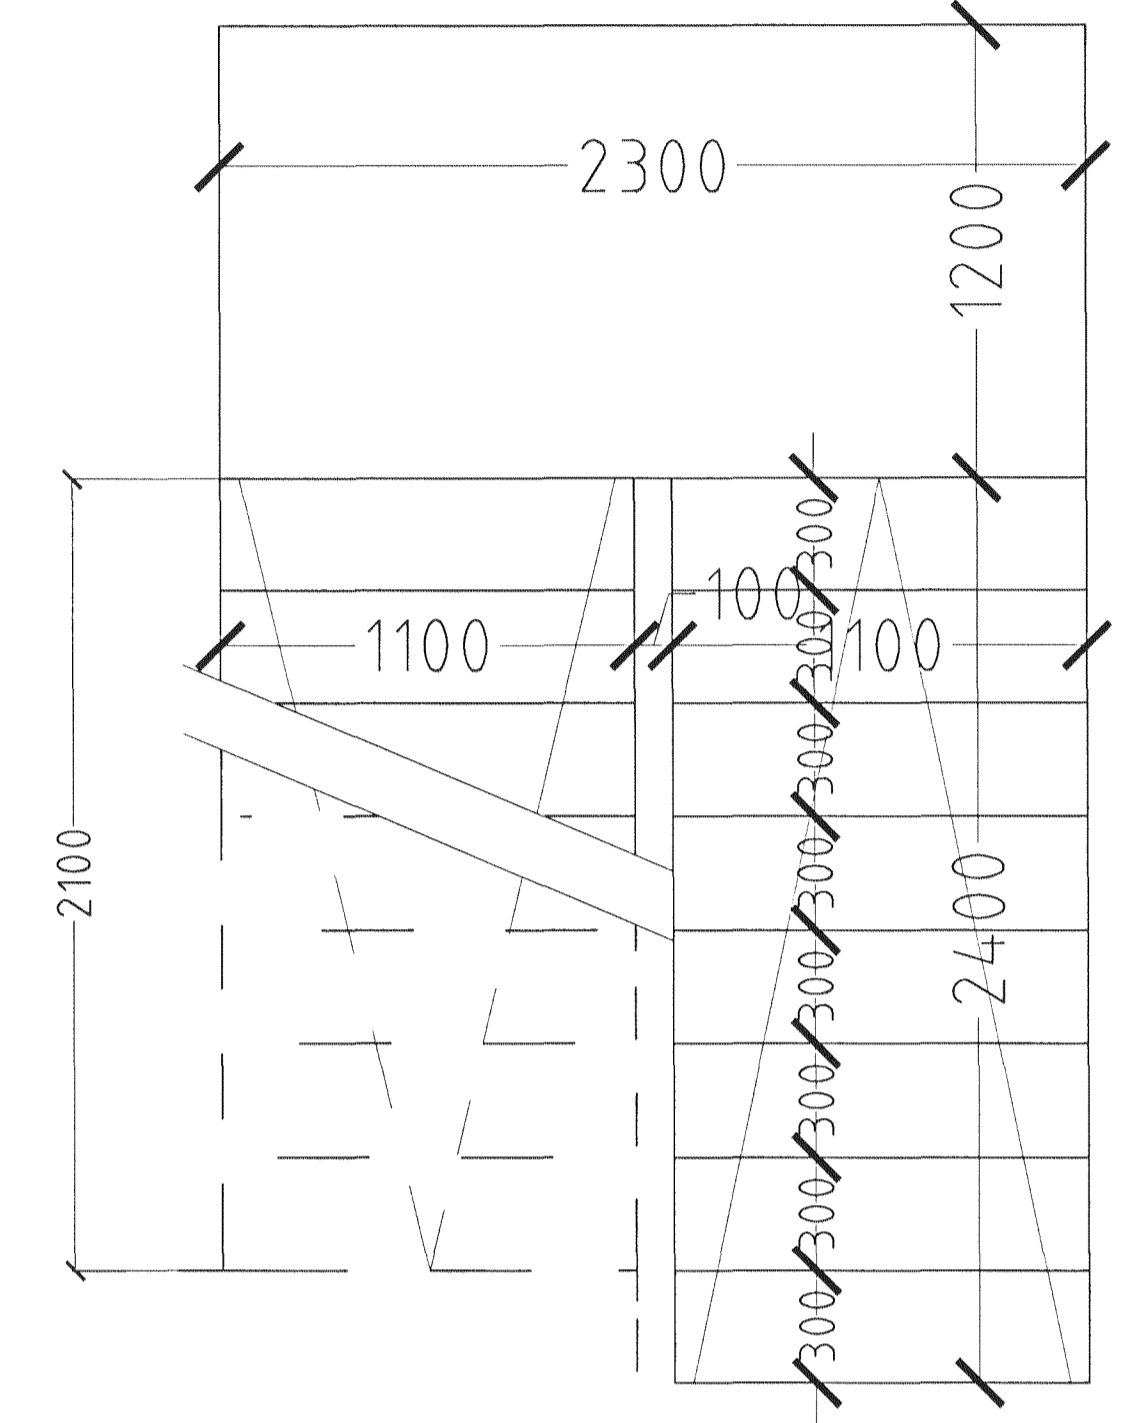

HLUTAMYND STIGI MKV. 1:20.

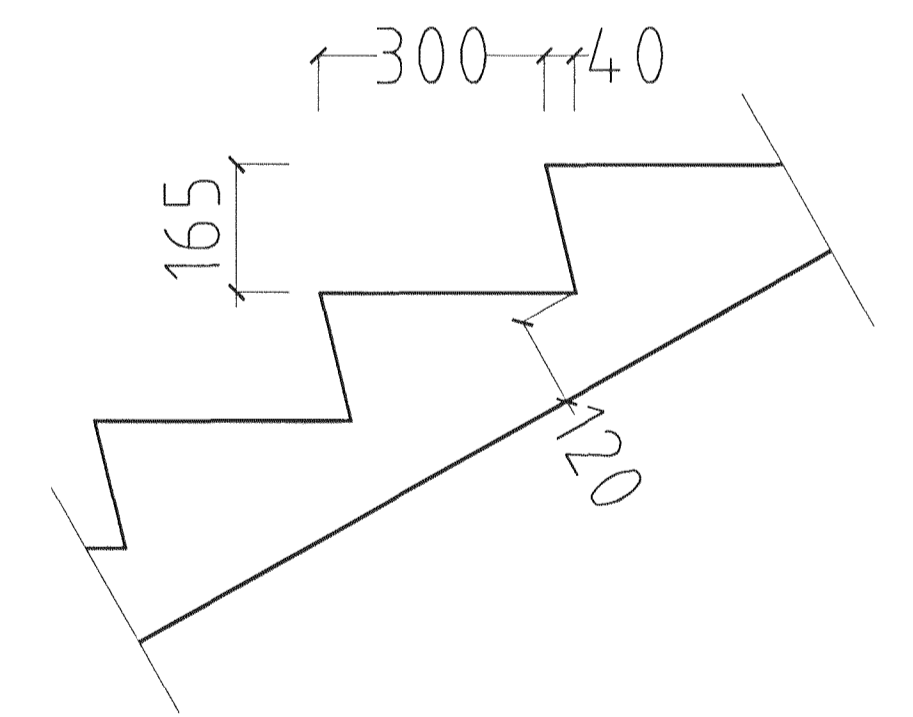

SNID Í ÞREP MKV. 1:10.

Samþykkt þann  
17 MAÍ 2000  
Byggingafræðingur  
F.h. Sigurbjartur Halldórsson

KRÍUÁS 13 HAFNARFIRÐI.

Sigurður Þorvarðarson byggingafræðingur bfi.  
Teiknistofan Strandgötu 11 220 Hafnarfirði.  
SÍH. teiknistofan ehf. Kf. 510298-2769. Kf. aðalhönnuðar: 141250-4189.  
Sími: 5651510. Fax: 5651299. Netfang: teiknistofan@islandia.is

Skýringar:	Séruppráttur.
Teikning:	Grunnmynd 1 hæð.
Mælikvarði:	1:50.
Undirskrift:	<i>17/501 Sigur</i>
Blað nr: 1 af 5	Dagsetning: 23 nóvember 2000.
Breytt:	