


**FRÁRENNISLAGNIR
SKÝRINGAR**

Frárennilagnir ofan botnplötu skulu vera af RAU-PP (polypropýlen) hjóðeinangrandl lagnir. Skreyting lagna skal vera á málum með Dátúningjum. Við skreytingu lagna skal þess gætt að þensla í lögnum verði í málustykkjum. Fjarlægð milli festinga skal ekki vera meiri en Lóðrettir lagnir 10°D Lóðrettir lagnir 20°D Deðverndi lagna. Einangra skal faltpipur með 30 mm steinull og vefja með plastfötu.

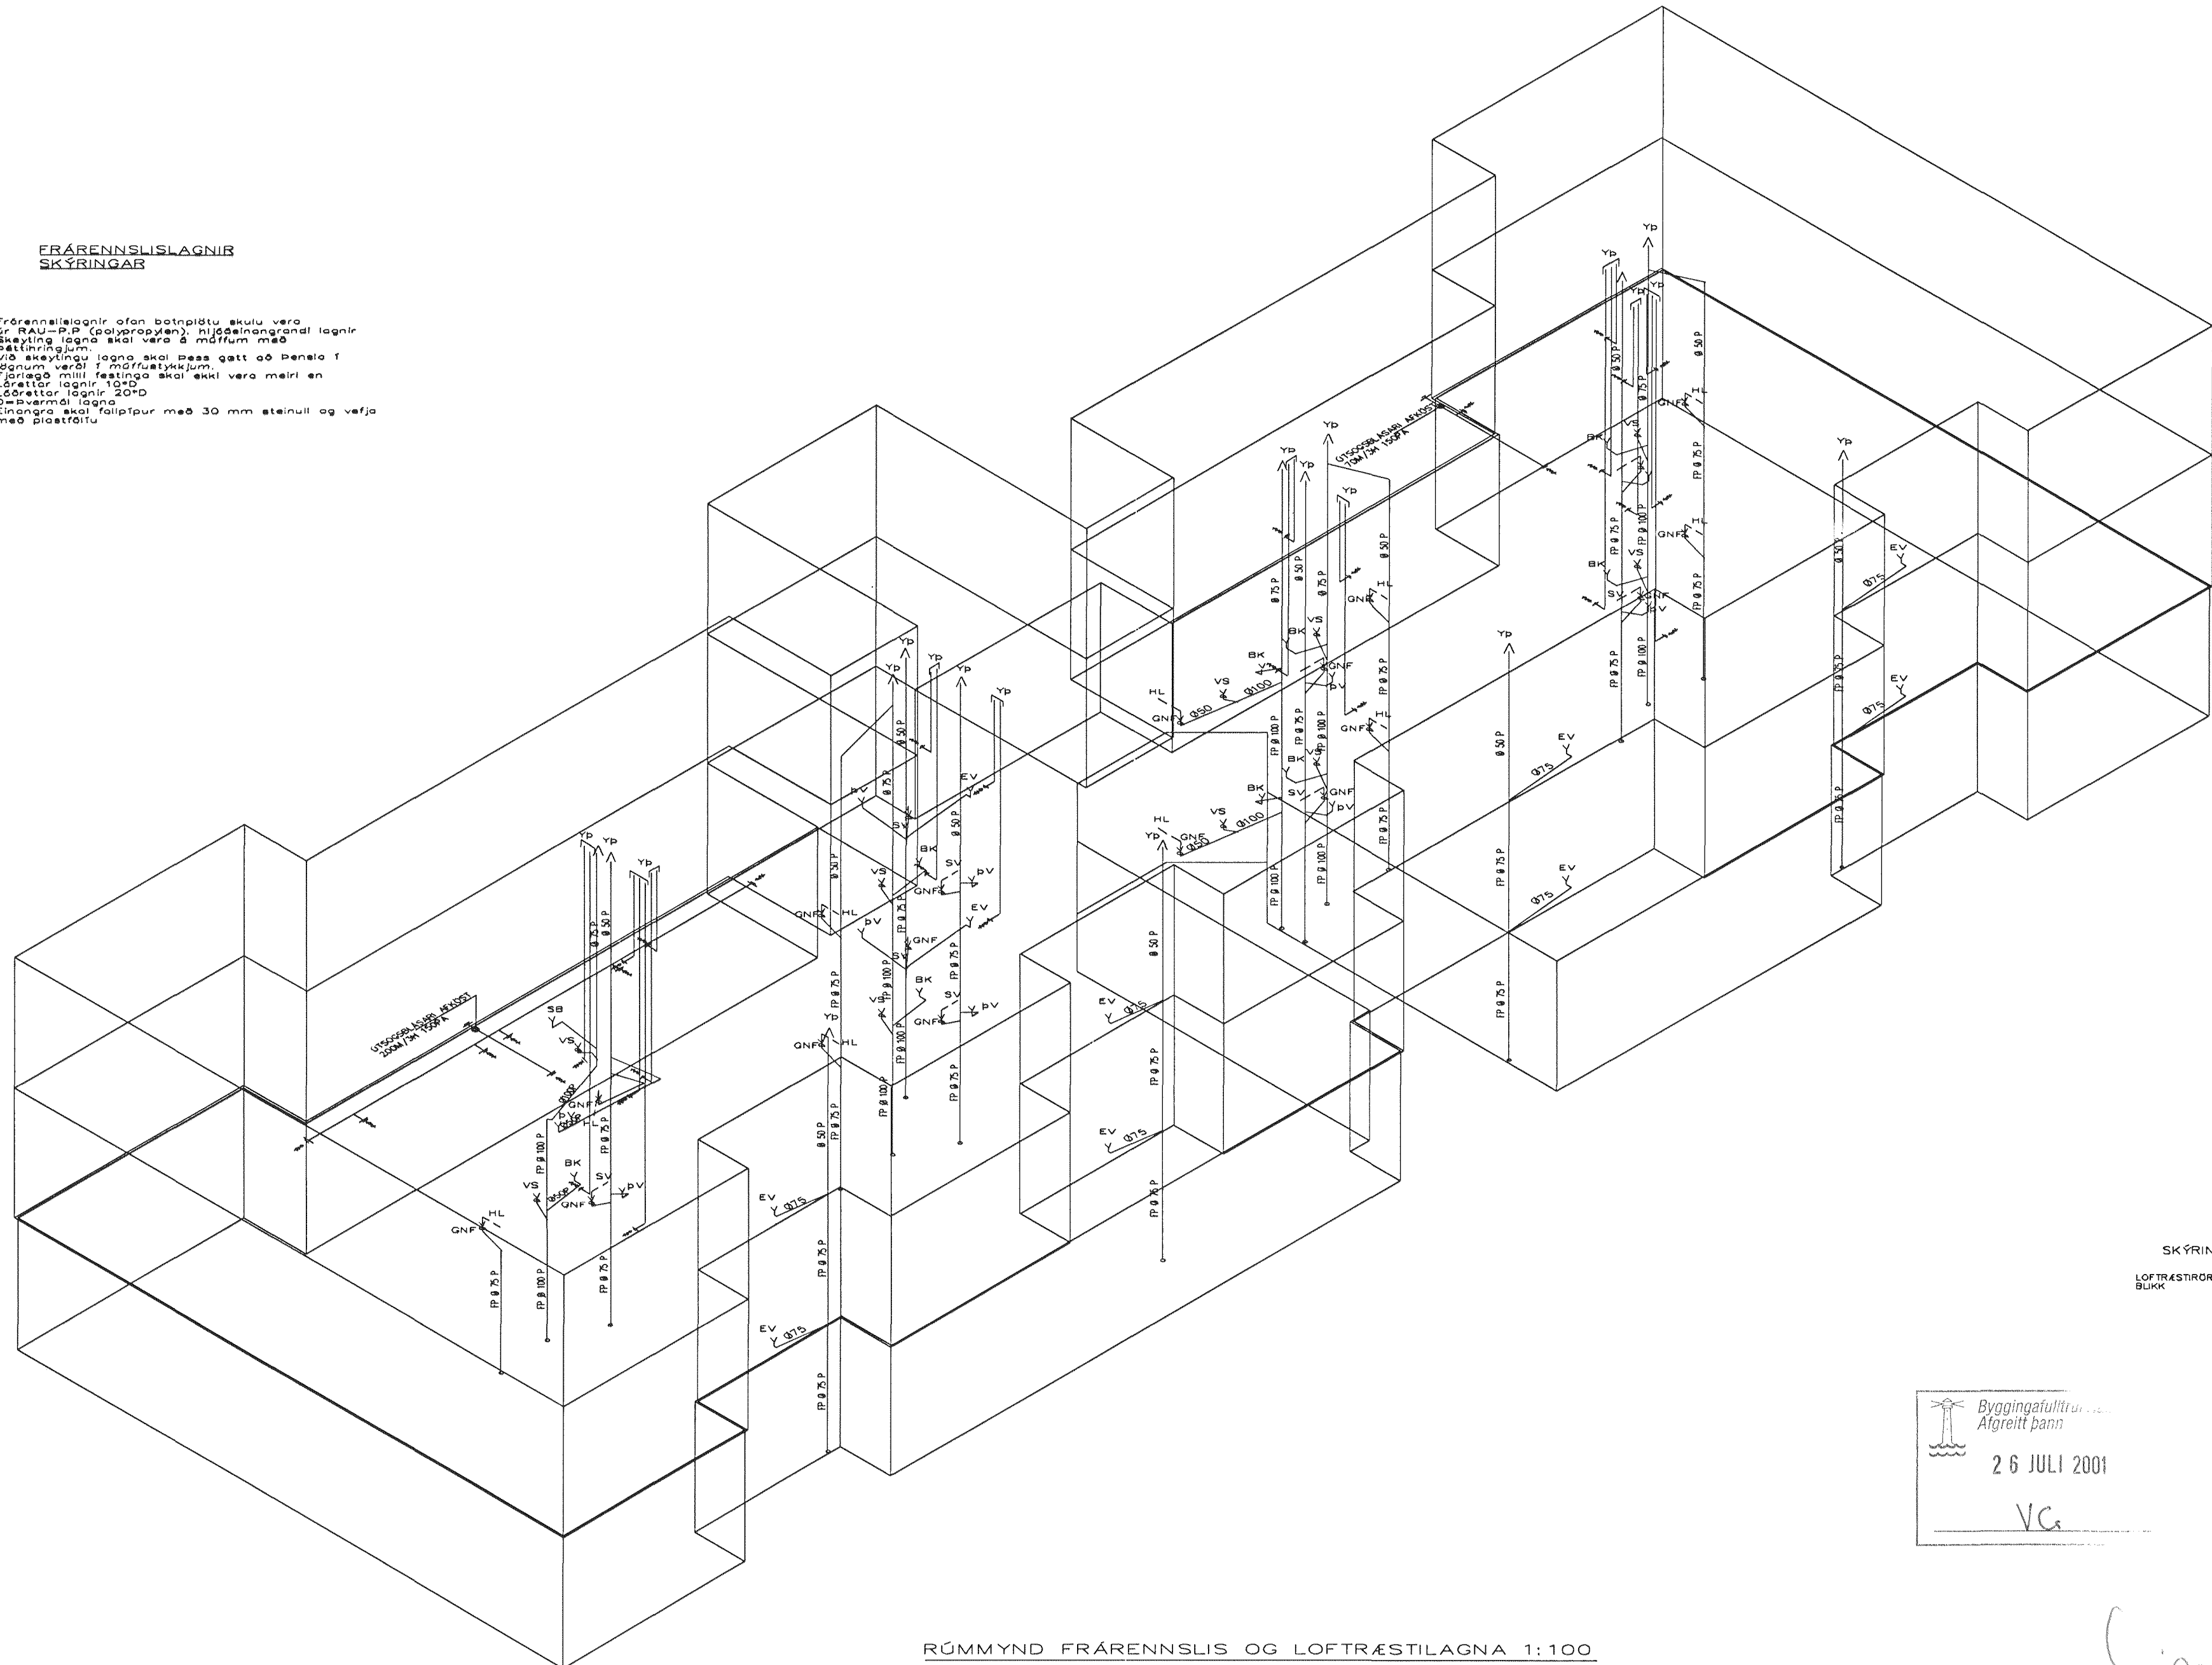

SKÝRINGAR
LOFTRÆSTIROR ERU Ø 125
BLUKK

RÚMMYND FRÁRENNISLIS OG LOFTRÆSTILAGNA 1:100

Byggingaútlit
Afgreitt þann
26 JULI 2001
VG

AH. 25/01
Gerb

Sjon

MR.	DATE.	EDLI BRETINGA	SGH
KRIUAS 15 HAFNARFIRDI			
RÚMMYND FRÁRENNISLIS OG LOFTRÆSTILAGNA			
MKV 1:100			
DAGS. MAF 2001			
VERK NR. 2052			
TEIKN. NR. 2-08			
HANNAD SIG. ÞORLEIFSS. KT241148-3009			
TEIKNAD G.H.			
YFIRFARID			
TÉKNIÞJÓNUSTA SIGURDAR ÞORLEIFSSONAR ehf			
STRANDGÖTU 11-230 HAFNARFARID - BÚI 558-4288			