



Samþykkt á fundi
Bygginganefndar þann
28 MARS 2001
Bygginguáhluturinn í Hafnarfirði
Erlendur Hjálmarsson

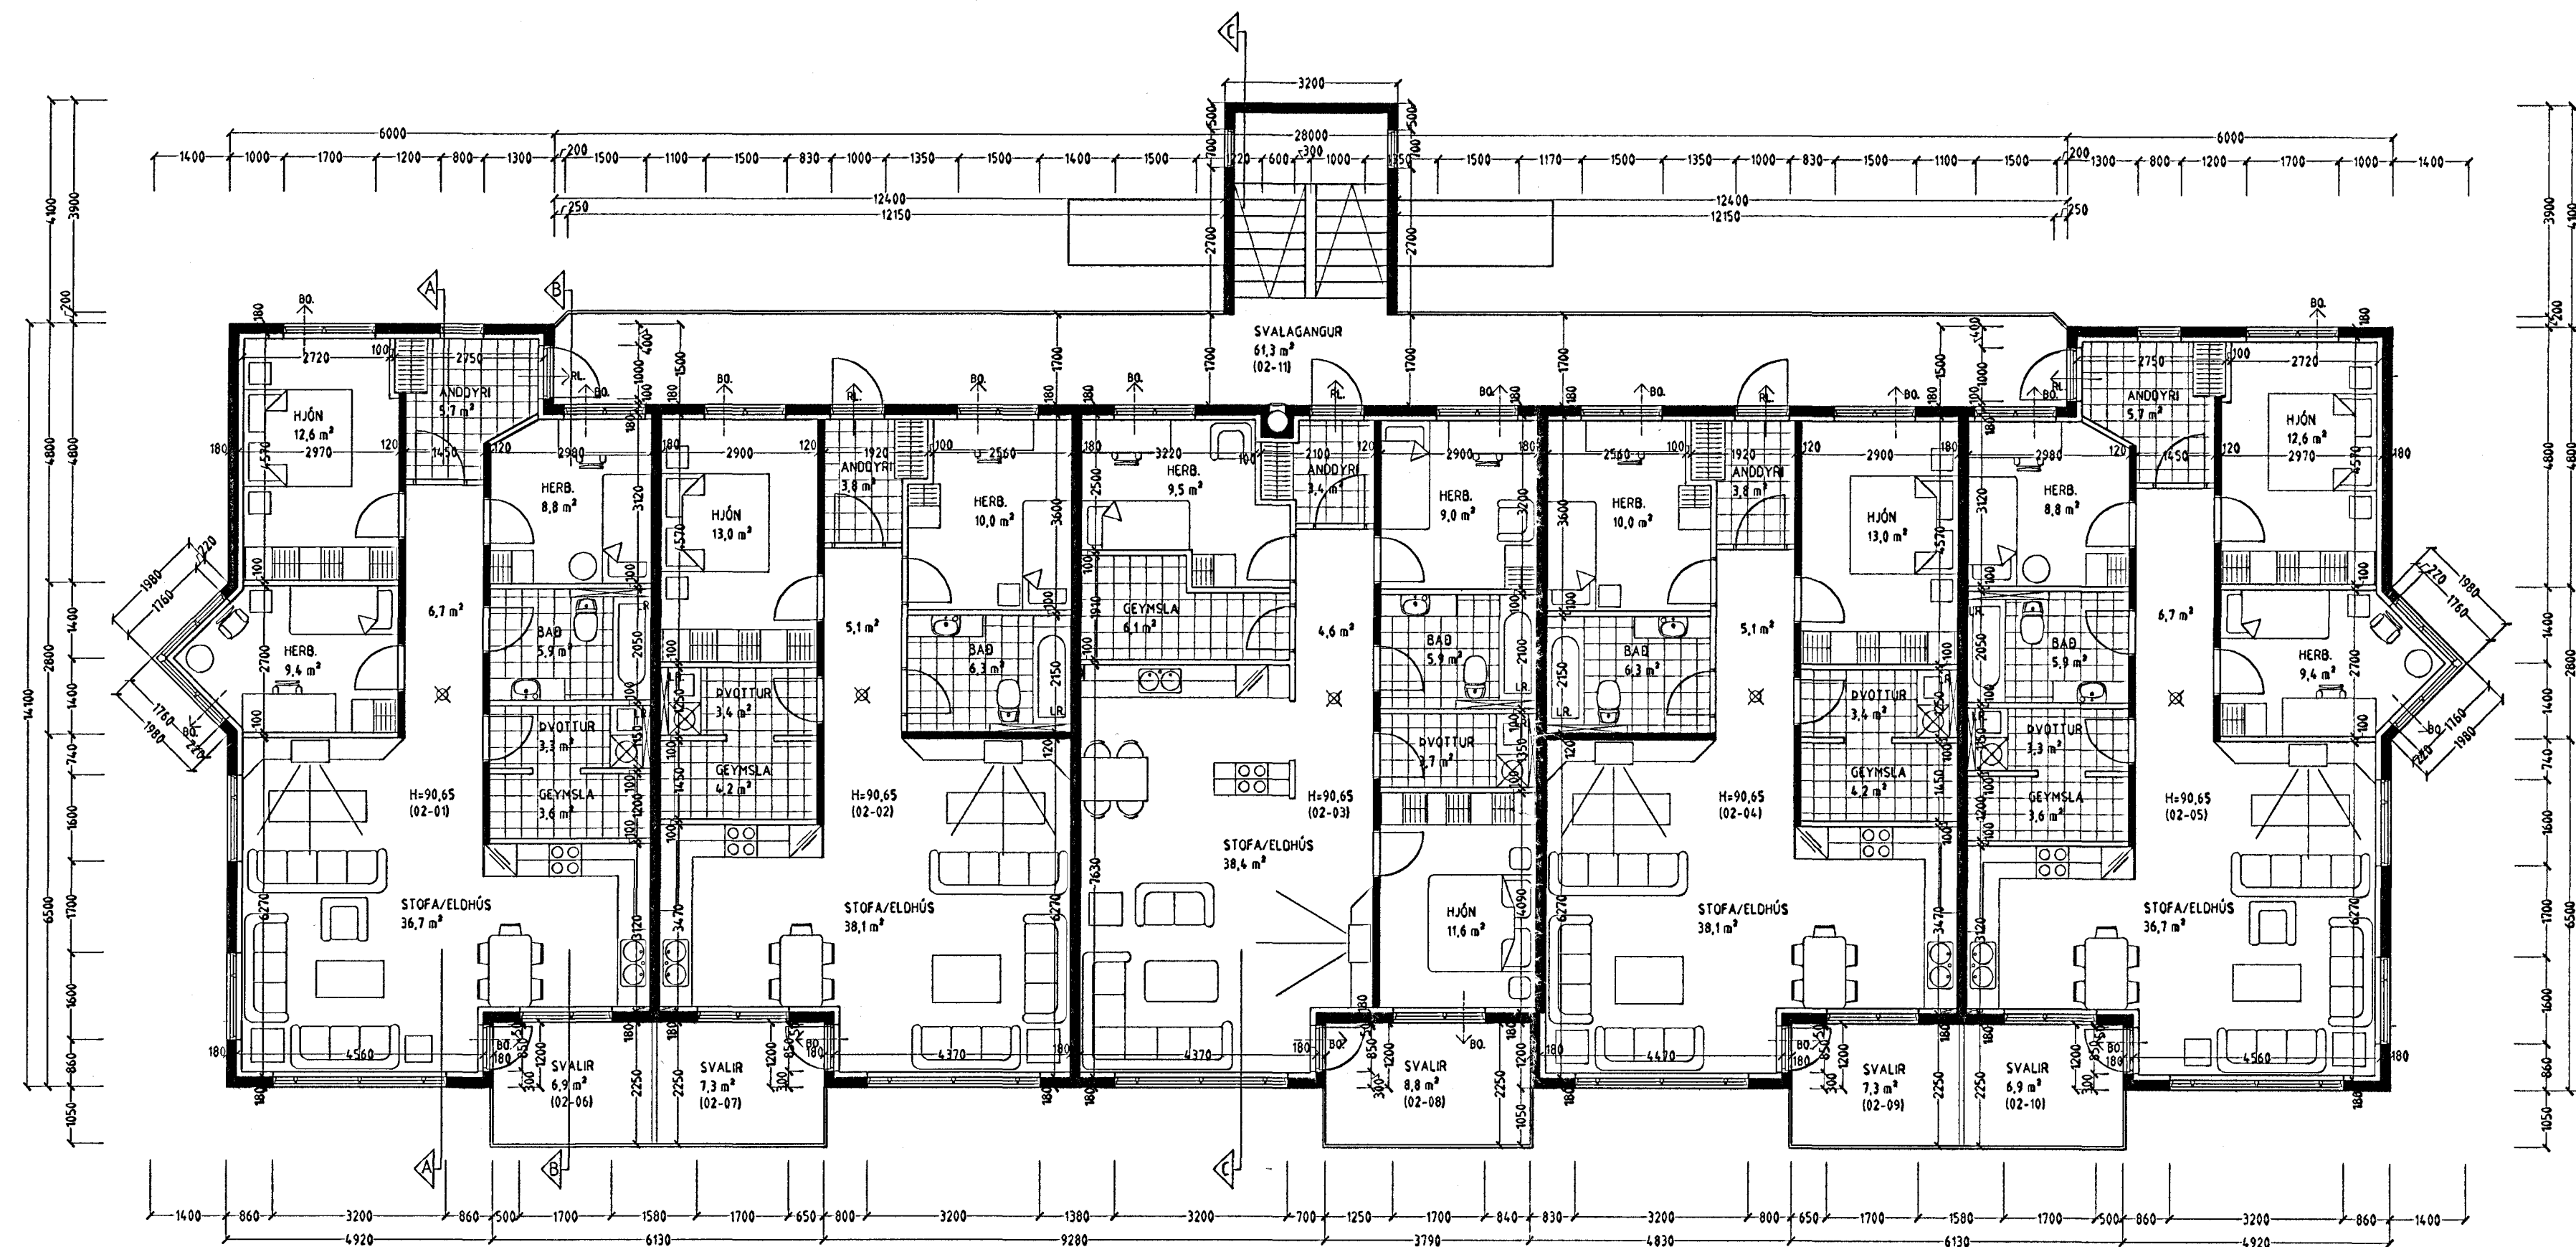

GRUNNMYND 2 HÆÐ MKV. 1:100.

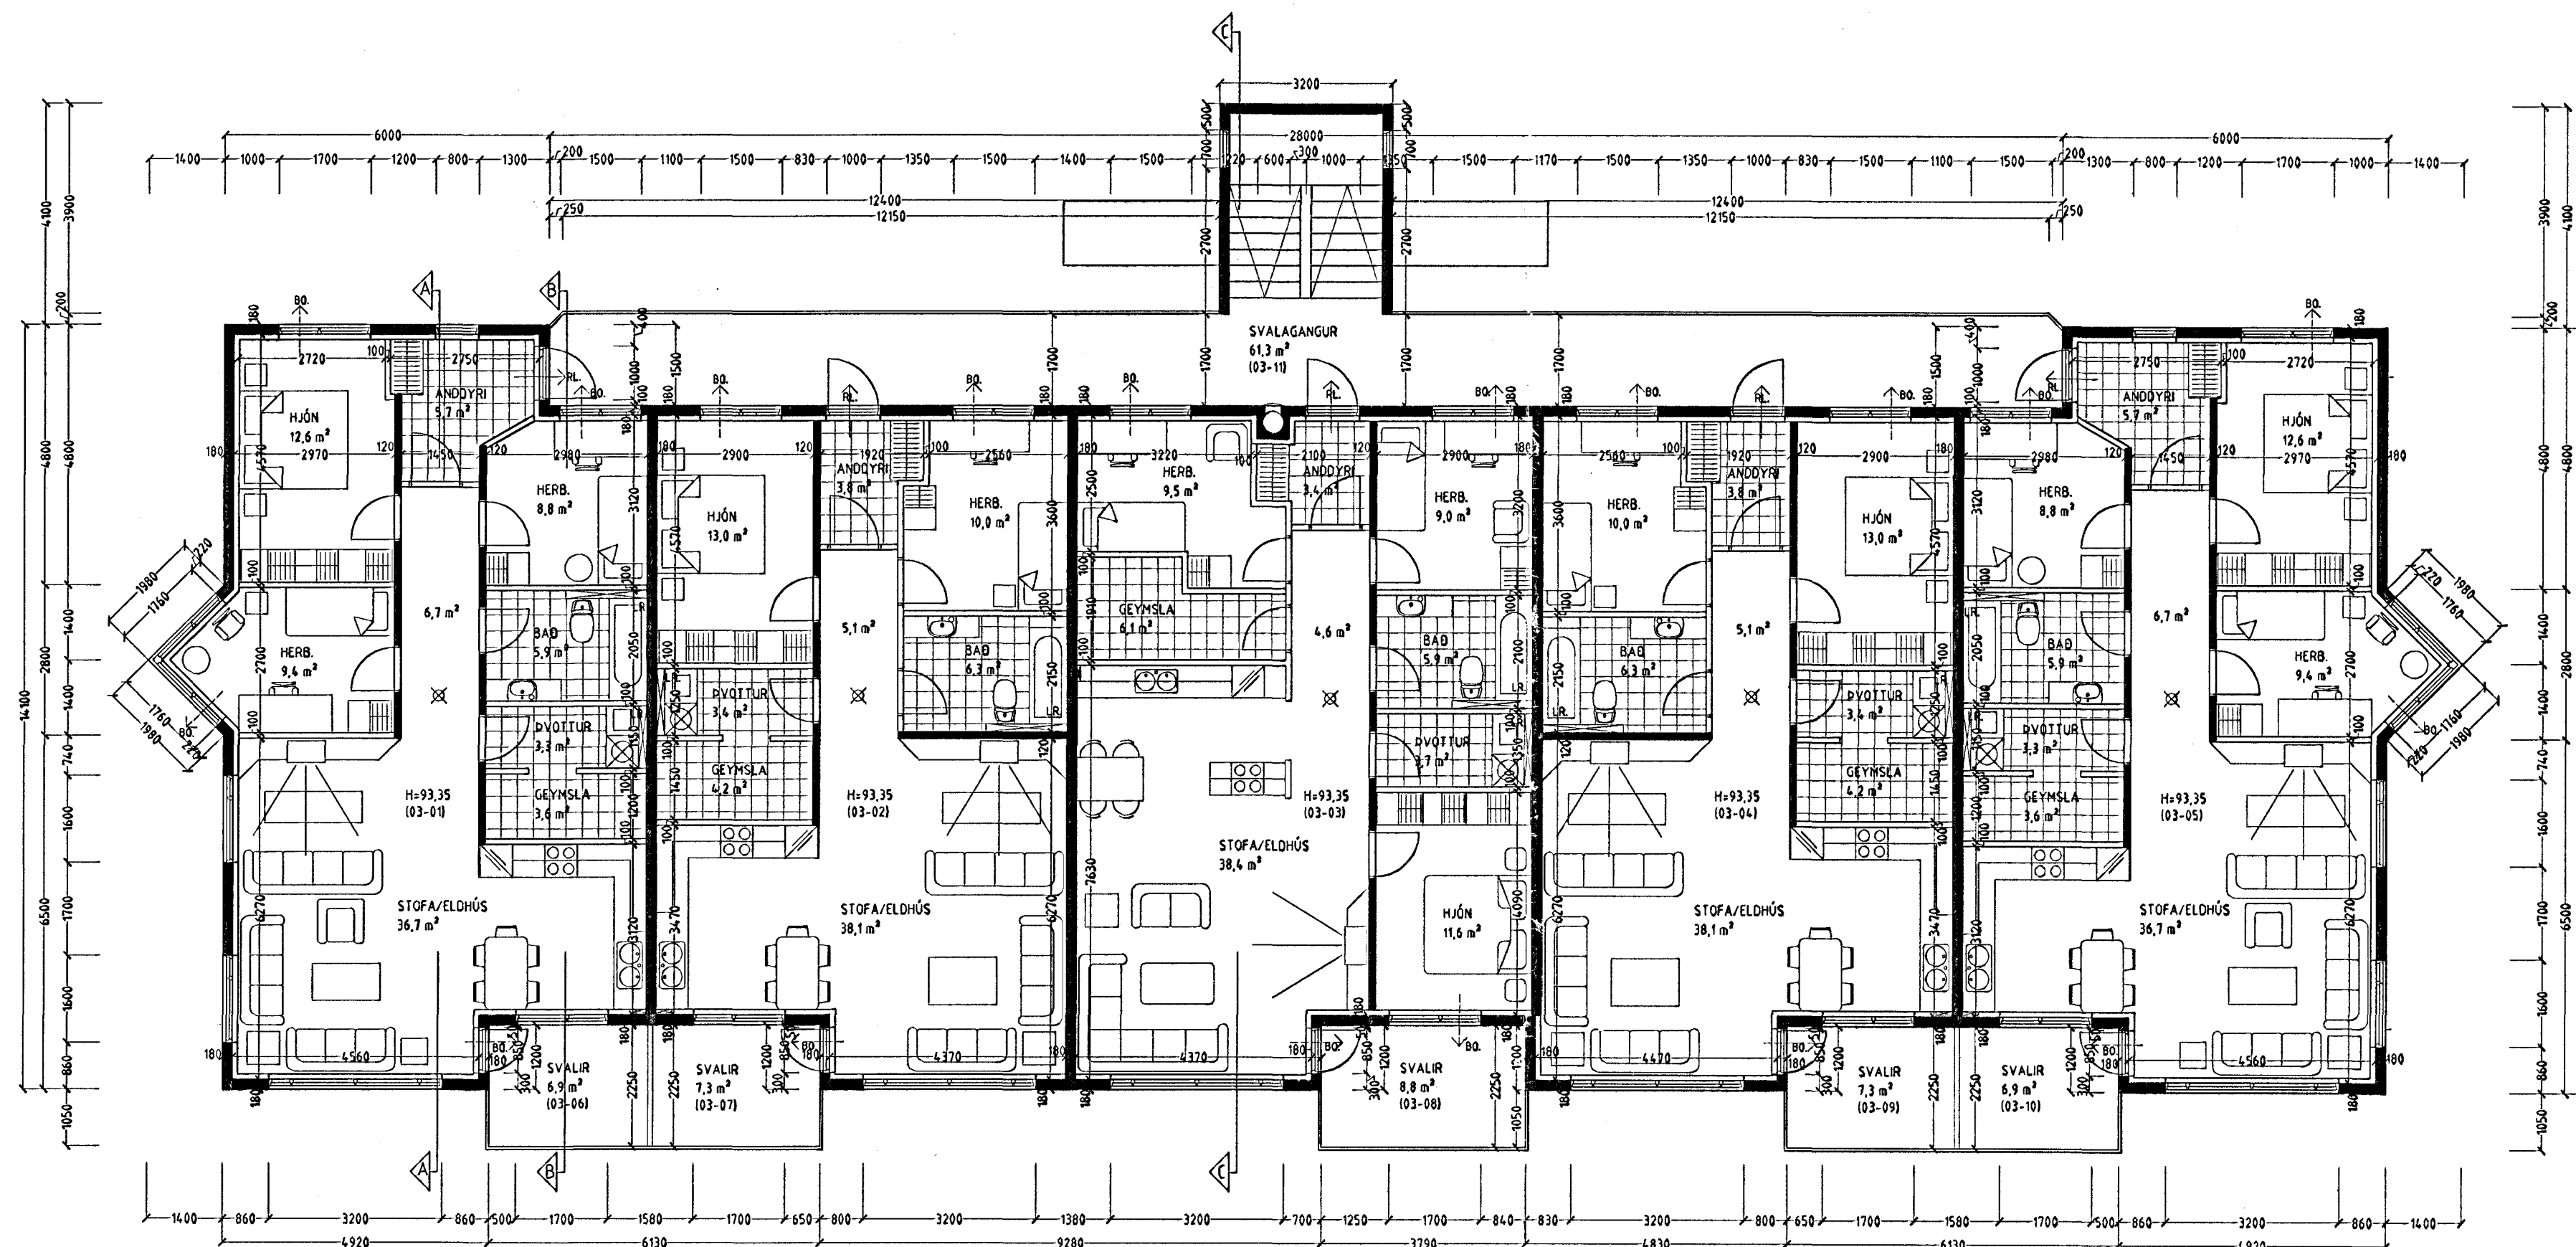

GRUNNMYND 3 HÆÐ MKV. 1:100.

Vardandi frekari málsetningar, sjá sérteikningar aðathönnuðar í mkv. 1:50.
Séruppdrættir skulu unnir þegar aðaluppdrættir hafa verið samþykktir af byggingaryfirvöldum.

KRÍUÁS 19 HAFNARFIRÐI.

Sigurður Þorvarðarson byggingafræðingur bfi.
Teiknistofan Strandgötu 11 220 Hafnarfirði.
Sími: 5651510. Netfang: teiknistofan@islandia.is
STH, teiknistofan ehf. kt. 510298-2769. Kt. aðalhönnuðar: 141250-4189.

Skýringar:	Aðaluppdráttur.
Teikning:	Grunnmynd 2 og 3 hæð
Mælikvæði:	1: 100. Dagsetning: 11 september 2000.
Undirskrift:	<i>19/3/01 [Signature]</i>
Blad nr:	2 af 5.
Breytt:	Lyfta fjarlægð, inna skipulagi og útliti breytt 16.03.2001.
Bifreiðageymslur fjarlægðar og tveimur íbúðum bætt við 16.03.2001.	
Gólfkóti hækkaður um 45 sm. 16.03.2001.	