


TEKNI. TILR. LAGNING
SVI. P. LÍN
REDSVAÐSLÖGN
ÁBYRÐARSLÖGN
ÁMÉLVINGA L. REKJAFRETT
REYSLYFING
ÁBYRÐARSL. HITAVEITING

Frávælingunni undir tekiplötu og útar með hási þessi vera í PVC.
 Ástar en bygging er í lagningu röra skal jafna undirgögn vörðuga en Línar og umhverfi röru skal vera minnst 150 mm sandlag. Leggja ska röri með vandrætti á sandlagið þannig að engar áremsindir verði á rörunni og það feli jafnan stuðning.
 Skipta skal röri með þessu til gerðum þættlingum þessi skal gætt að röri geti þótt aðlitað.

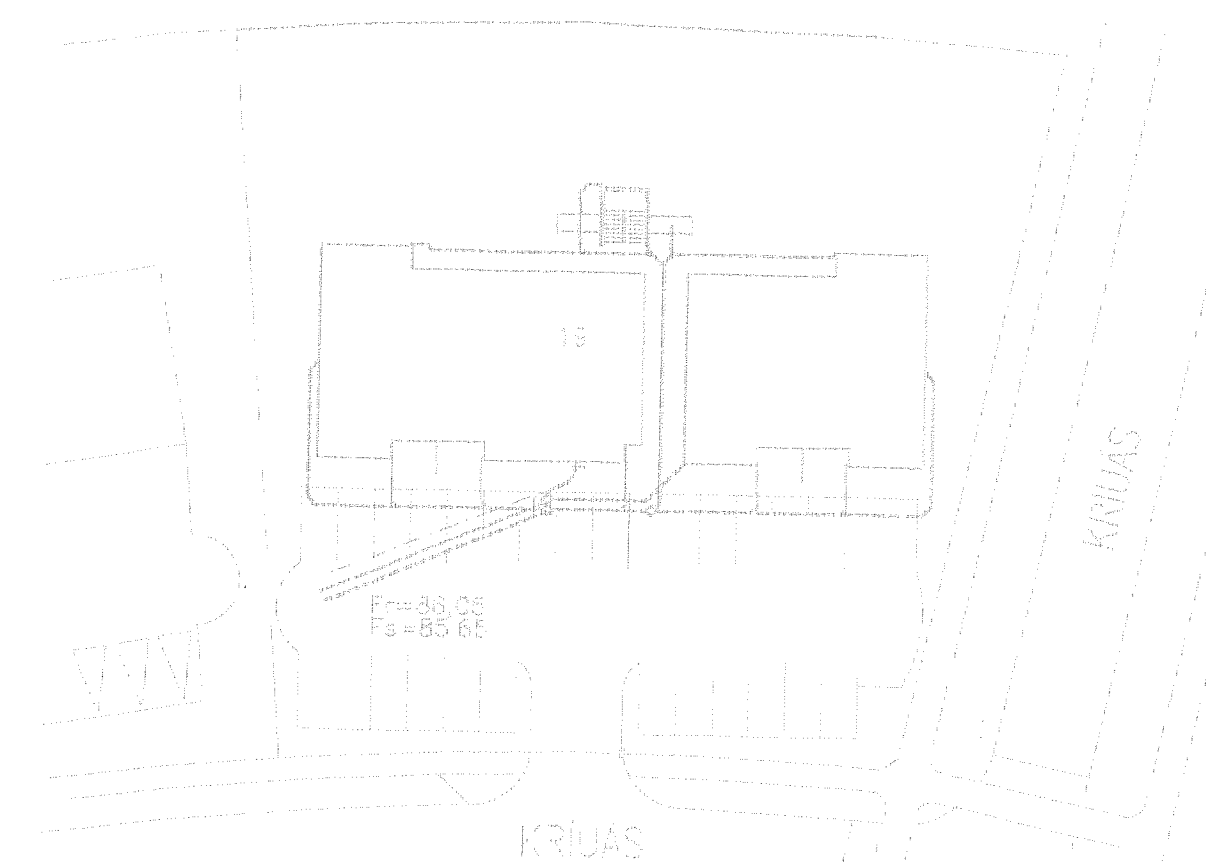

Afstöðumynd 1:500

Handwritten signature and date: 21.05.01

01	21.05.01	ERLINDA P. FAÐE P. LEIÐA LAGNA EIR	3.H
Br.	Dags.	ESB breytinga	Slag
KRIUÁS 19 HAFNARFIRÐI			
Grannmynd Samþykkt þátt			
25 MAJ 2001			
MKV.	1:500	1:500	
DAGS.	APRIL 2001		
VERK. NR.	2110		
TEKN. NR.	2-01		
HANNAÐ.	SK. ÞORLEIFSS. KT. 241 48-3000		
TEKNAÐ.	SK. ÞORLEIFSS.		
TEKNAÐ.	ERLINDA P. FAÐE P.		
TEKNAÐURSTUÐA	SIÐURAR ÞORLEIFSSONAR EHF		
	STRANDGÖTU 11 220 HAFNARFIRÐI		
	SÍMI 555-4255 FAX 665-2675		
	E-mail te.k@teknistofa.is		
	KI. 44390-2535		