


VATNSLAGNIR SKÝRINGAR

Vatnslagnir skulu vera úr galvanhúðuðum stálpípum með skrúfuðum tengistýkkjum DIN 2440.
 Fjarlægð milli fastinga og upphengja skal vera samkv. IST67
 Notamál Lóðrétt Lárétt
 15-32 mm 2,0 m 2,5 m
 40-50 3,0 m 3,5 m
 Einangra skal neysluvatnslagnir með 20 mm Climaflex-hólkum.
 Kaldavatslagnir skulu vera með rakavarnarlagi utaná einangrun.
 Vatnslagnir í milliveggjum skal vefja með sífalappa og einangra með ódregnum einangrunarhólkum.
 Vatnslagnir skal þrýstiprófa við 10 bær, og skal þrýstingur standa amk. 8 tíma á þess að falla.

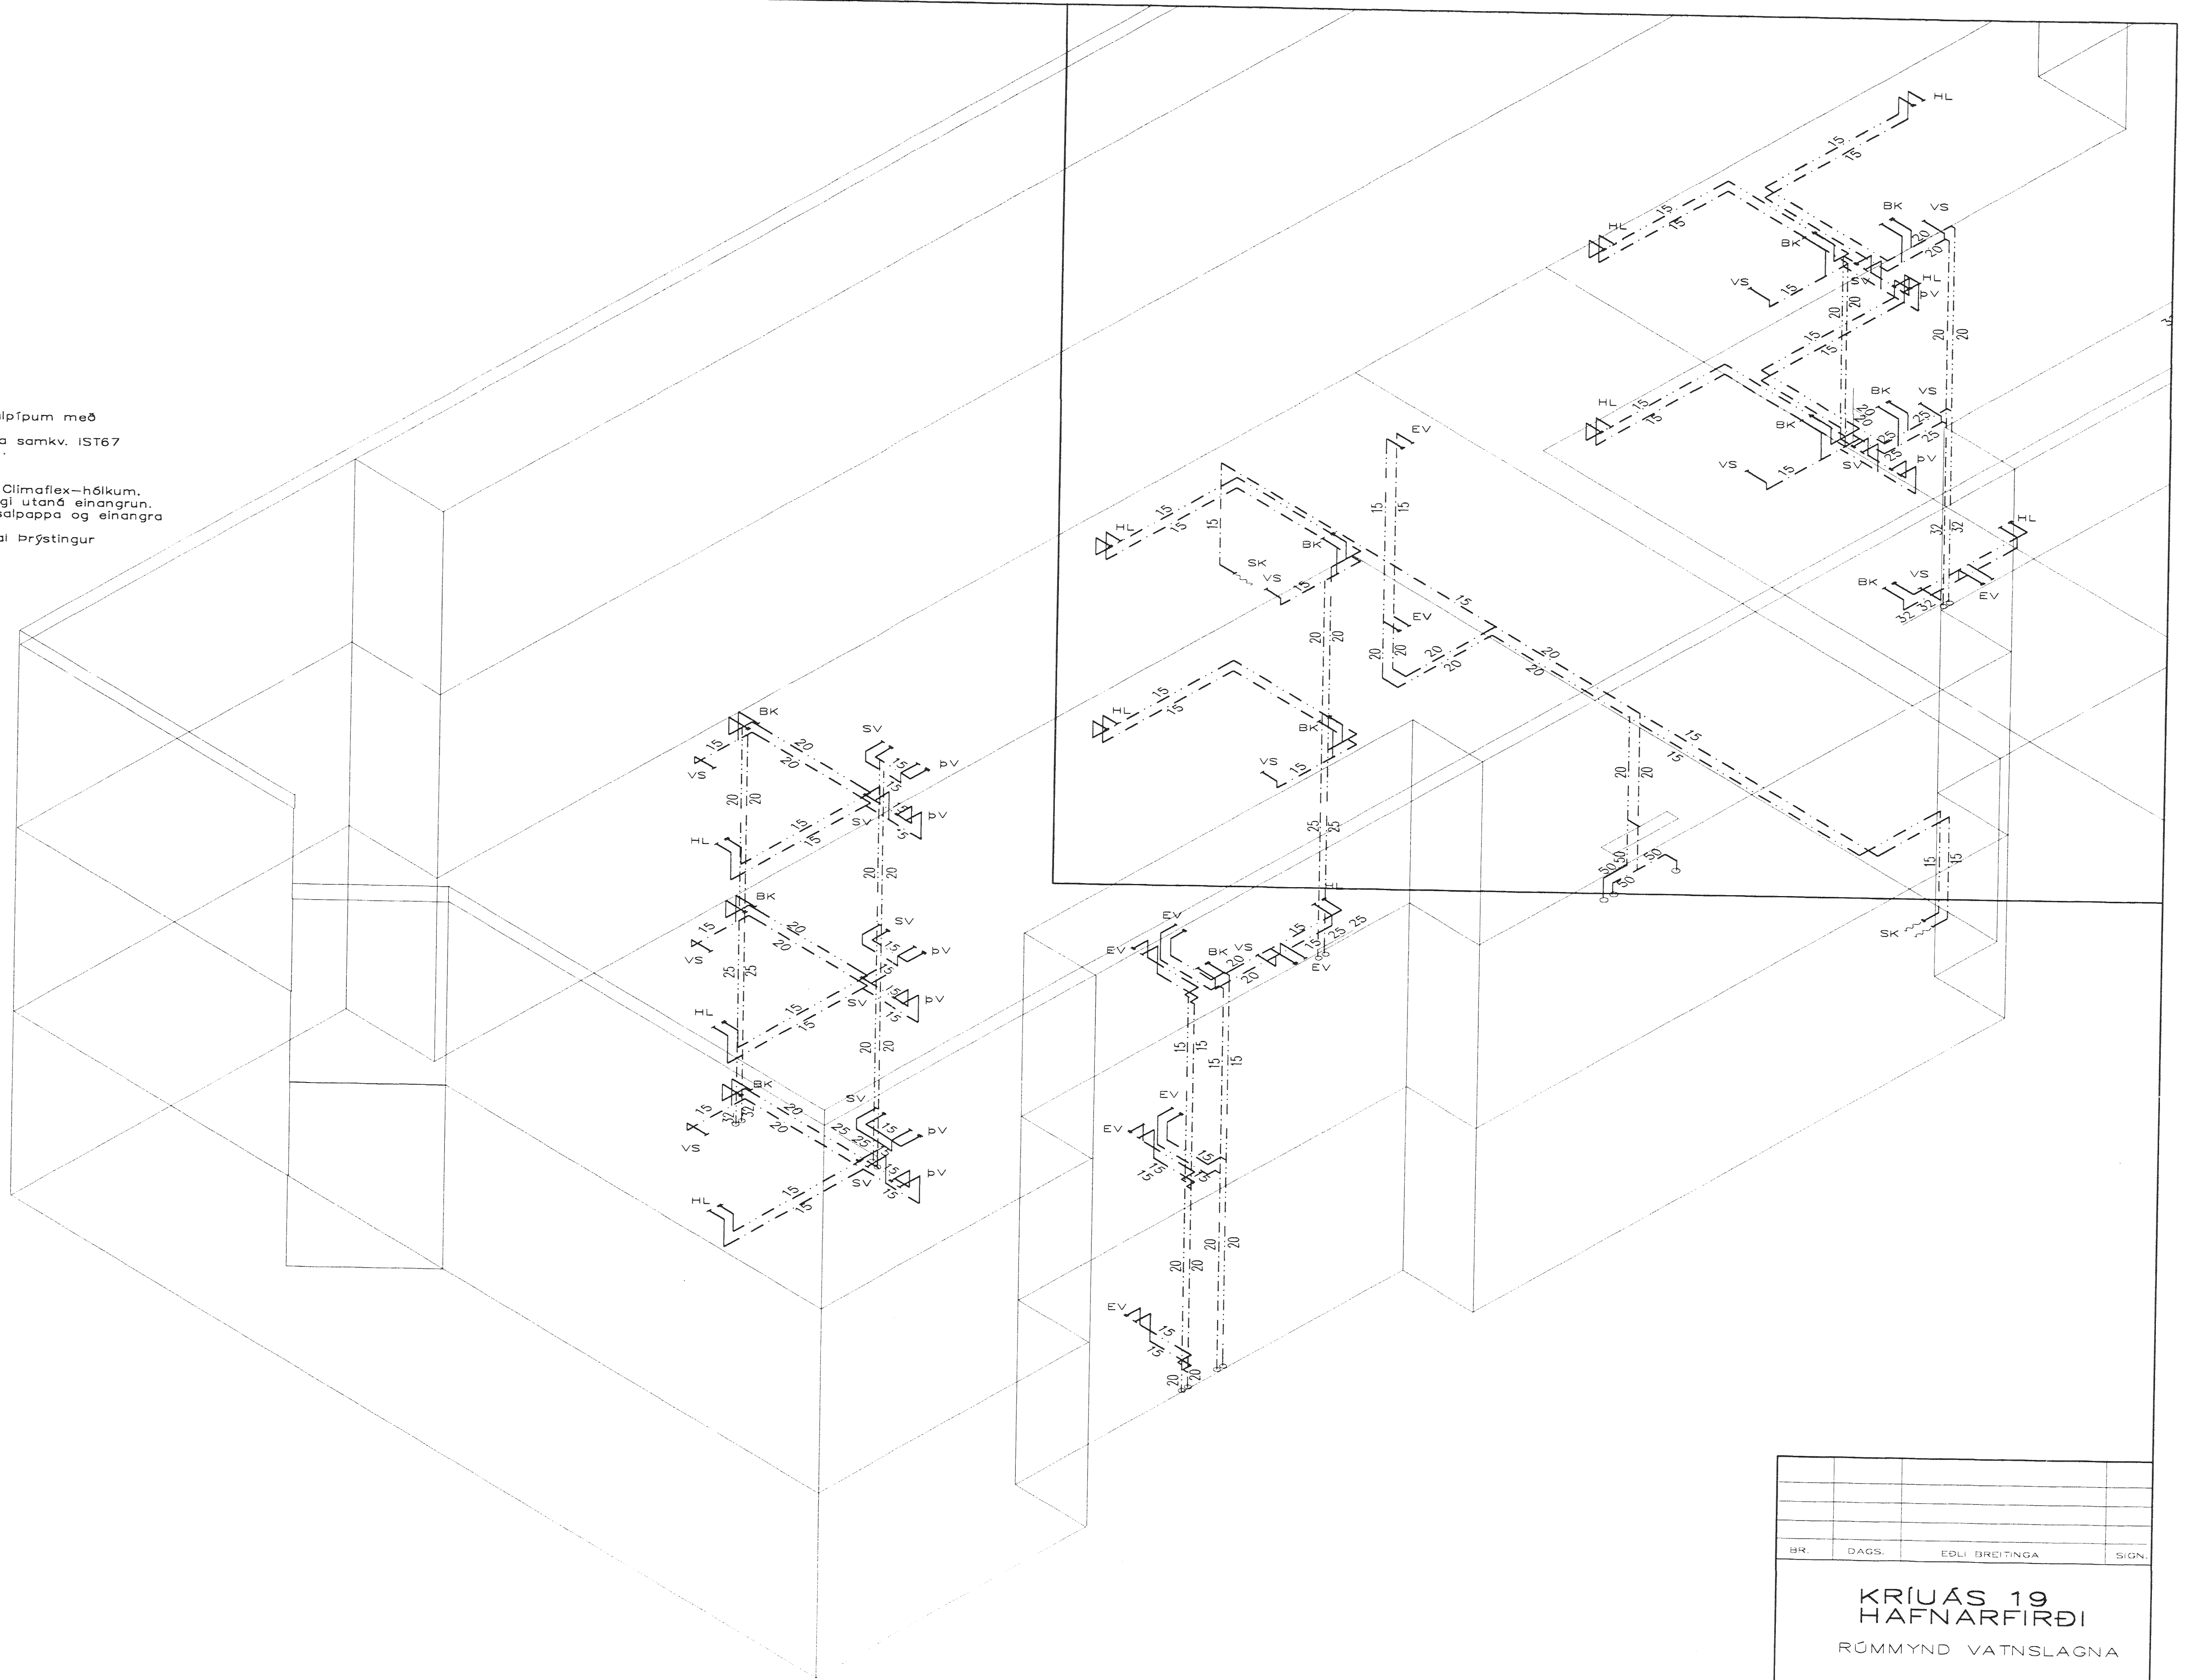

Vatnslagnir, rúmmynd, 1:50

ÞR.	DAGS.	EDLI BREITINGA	SIGN.
KRÍUÁS 19			
HAFNARFIRÐI			
RÚMMYND VATNSLAGNA			
MKV 1:50			
DAGS. SEPT. 2001			
VERK NR. 2110			
TEIKN. NR. 2-07			
HANNAÐ			
TEIKNAD. G.H.			
YFIRFARIÐ			
TEKNIÞJÓNUSTA SIGURÐAR ÞORLEIFSSONAR ehf			
STRANDGÖTU 11-220 HAFNARFIRÐI-SÍMI 555-4255			

20.09.01
G.H.