


**VATNSLAGNIR SKÝRINGAR**

Vatnslagnir skulu vera úr galvanhúðuðum stálpípum með skrúfuðum tengistykkjum DIN 2440.  
 Fjarlægð milli festinga og upphengja skal vera samkv. IST67  
 Notamál L6ðrétt L6rétt  
 15-32 mm 2,0 m 2,5 m  
 40-50 3,0 m 3,5 m  
 Einangra skal neysluvatnslagnir með 20 mm Climaflex-hólkum.  
 Kaldvatnslagnir skulu vera með rakavarnariðgi utaná einangrun.  
 Vatnslagnir í milliveggjum skal vefja með stalspappa og einangra með áðregnum einangrunarhólkum.  
 Vatnslagnir skal þrýstiprófa við 10 bór, og skal þrýstingur standa amk. 8 tíma á þess að falla.

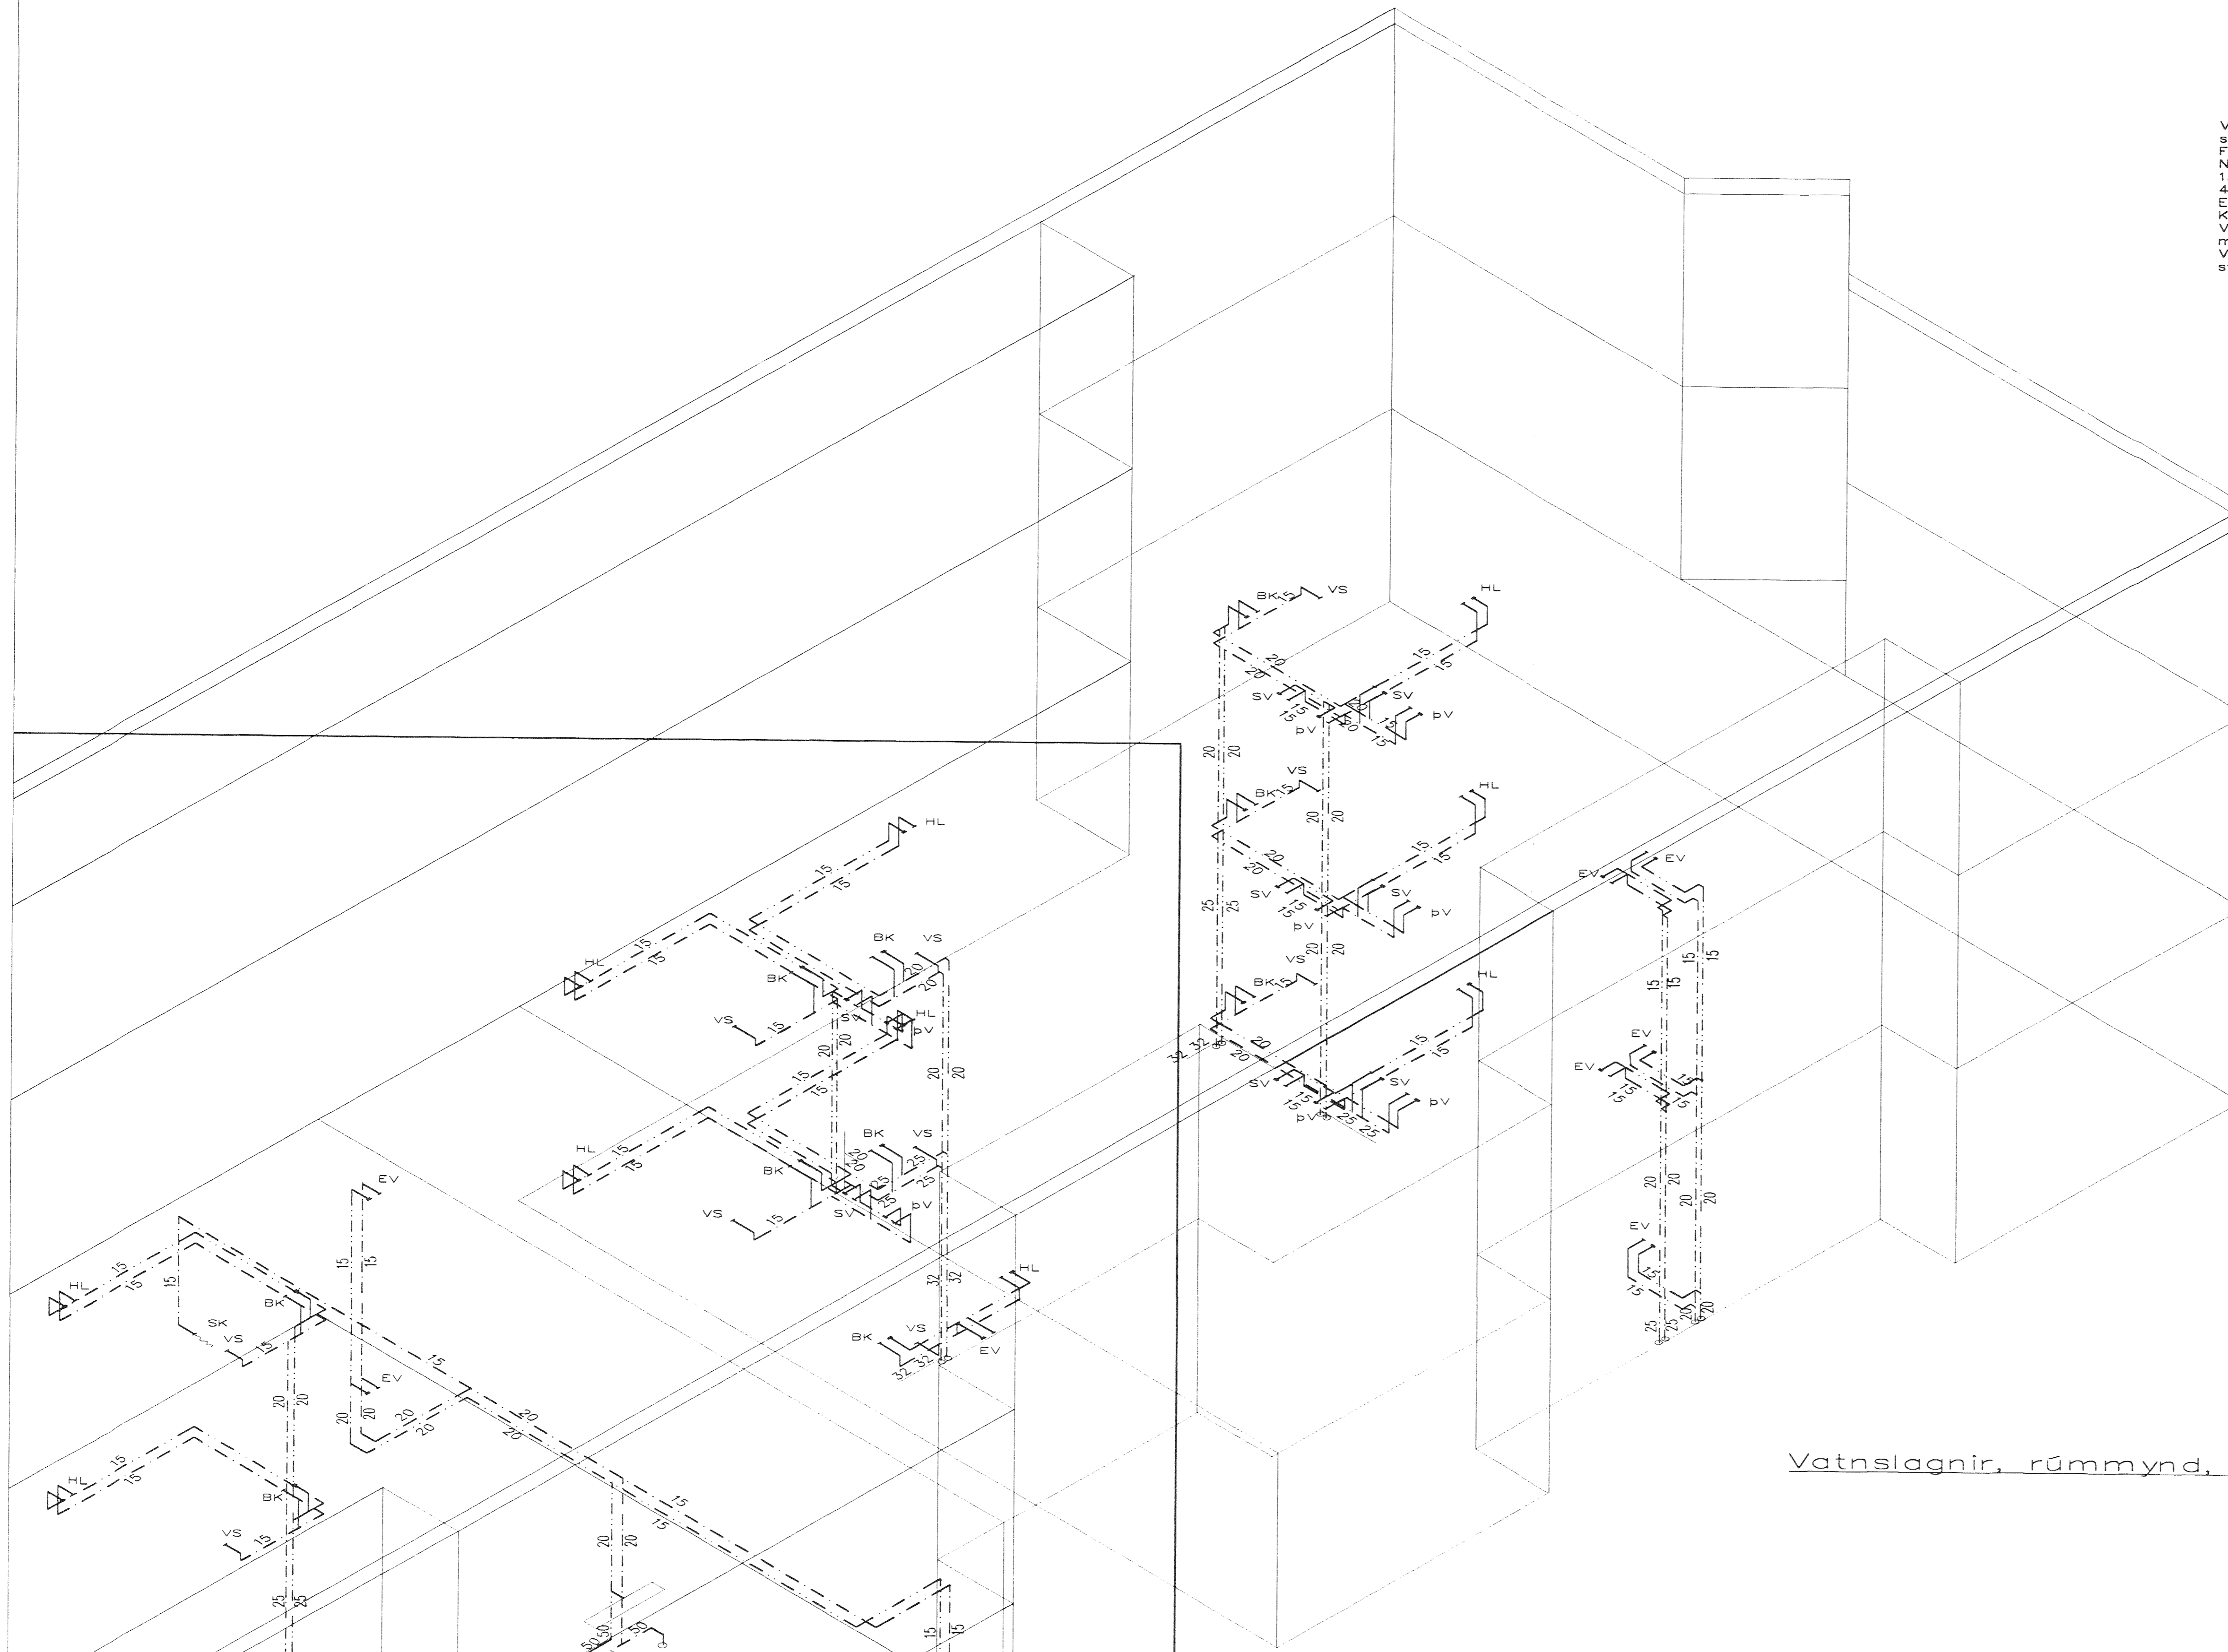

Vatnslagnir, rúmmynd, 1:50

BR.	DAGS.	EDLI BREITINGA	SIGN.
<b>KRÍUÁS 19</b>			
<b>HAFNARFIRÐI</b>			
RÚMMYND VATNSLAGNA			
MKV 1:100	Samþykkt þann		
DAGS. SEPT. 2001	21. SEPT. 2001		
VERK NR. 2110	Dýsi		
TEIKN. NR. 2-07A	Fh. Sigurbjarnar Þanaðssonar		
HANNAÐ SIG. ÞORLEIFSS.KT241148-3009			
TEIKNAD G.H.			
YFIRFARIÐ			
TEKNIÞJÓÐUNUSTA			
SIGURDAR ÞORLEIFSSONAR ehf			
STRANDGÖTU 11-220 HAFNARFIRÐI-SÍMI 555-4255			