


VATNSLAGNIR SKÝRINGAR

Vatnslagnir skulu vera úr galvanhúðuðum stálpípum með skrúfuðum tengistykkjum DIN 2440.
 Fjarlægð milli festinga og upphengja skal vera samkv. IST67
 Notamál L60rétt Lárétt
 15-32 mm 2,0 m 2,5 m
 40-50 3,0 m 3,5 m
 Einangra skal neysluvatnslagnir með 20 mm Climaflex-hólkum.
 Kaldavatnslagnir skulu vera með rakavarnarlagi utaná einangrun.
 Vatnslagnir í milliveggjum skal vefja með sífalpappa og einangra með ádregnuðum einangrunarhólkum.
 Vatnslagnir skal brýstiprófa við 10 bær, og skal brýstingur standa amk. 8 tíma á þess að falla.

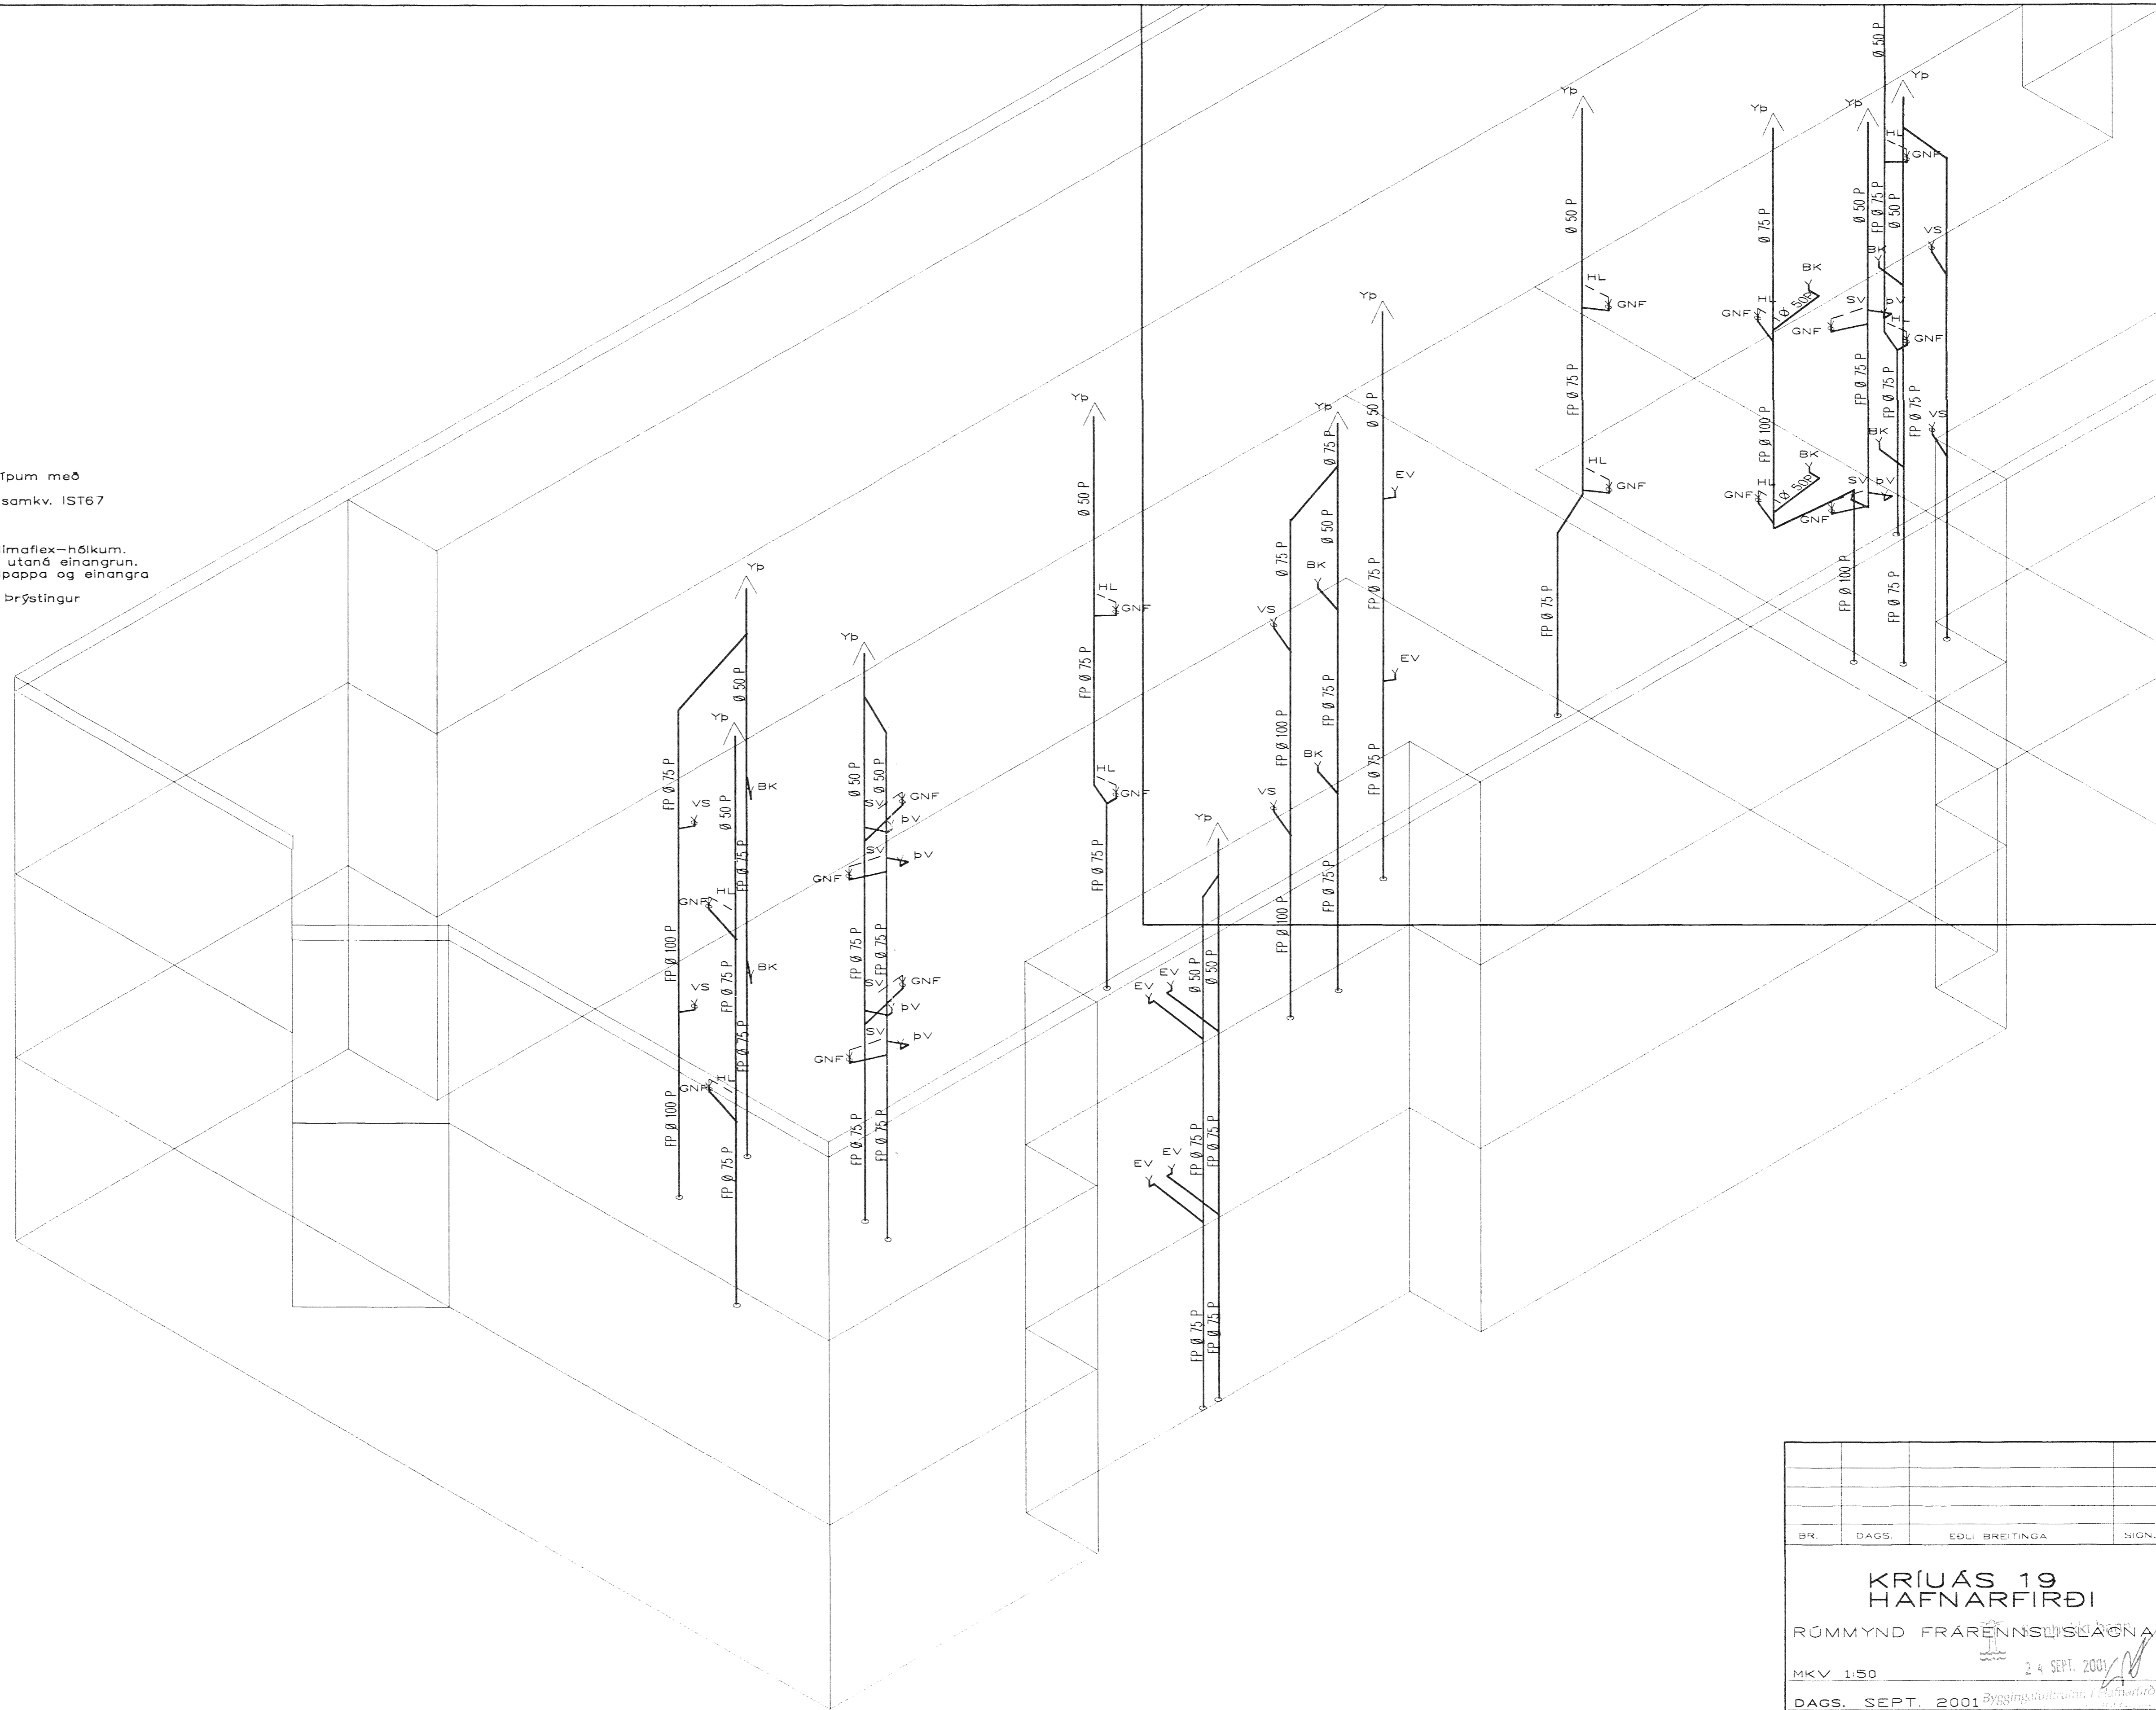

RÚMMYND FRÁRENNSLISLAGNA 1:50

BR.	DAGS.	EDLI BREITINGA	SIGN.
KRÍUAS 19 HAFNARFIRÐI			
RÚMMYND FRÁRENNSLISLAGNA			
MKV 1:50	24 SEPT. 2001		
DAGS. SEPT. 2001			
VERK NR. 2110			
TEIKN. NR. 2-08			
HANNAD SIG. ÞORLEIFSS.KT241148-3009			
TEIKNAD G.H.			
YFIRFARIÐ			
TEKNIÞJÓNUSTA SIGURÐAR ÞORLEIFSSONAR ehf			
STRANDGÖTU 11-220 HAFNARFIRÐI-SÍMI 555-4255			