


VATNSLAGNIR SKÝRINGAR

Vatnslagnir skulu vera úr galvanhúðuðum stálpípum með skrúfuðum tengistykkjum DIN 2440.
 Fjarlægð milli festinga og upphengja skal vera samkv. IST67
 Notamál L6ðrétt Lárétt
 15-32 mm 2,0 m 2,5 m
 40-50 3,0 m 3,5 m
 Einangra skal neysluvatnslagnir með 20 mm Climaflex-hólkum.
 Kaldavatnslagnir skulu vera með rakavarnarlagi utaná einangrun.
 Vatnslagnir í millivegjum skal hefja með sísalpappa og einangra með ádregnum einangrunarhólkum.
 Vatnslagnir skal þrýstiprófa við 10 bær, og skal þrýstingur standa amk. 8 tíma á þess að falla.

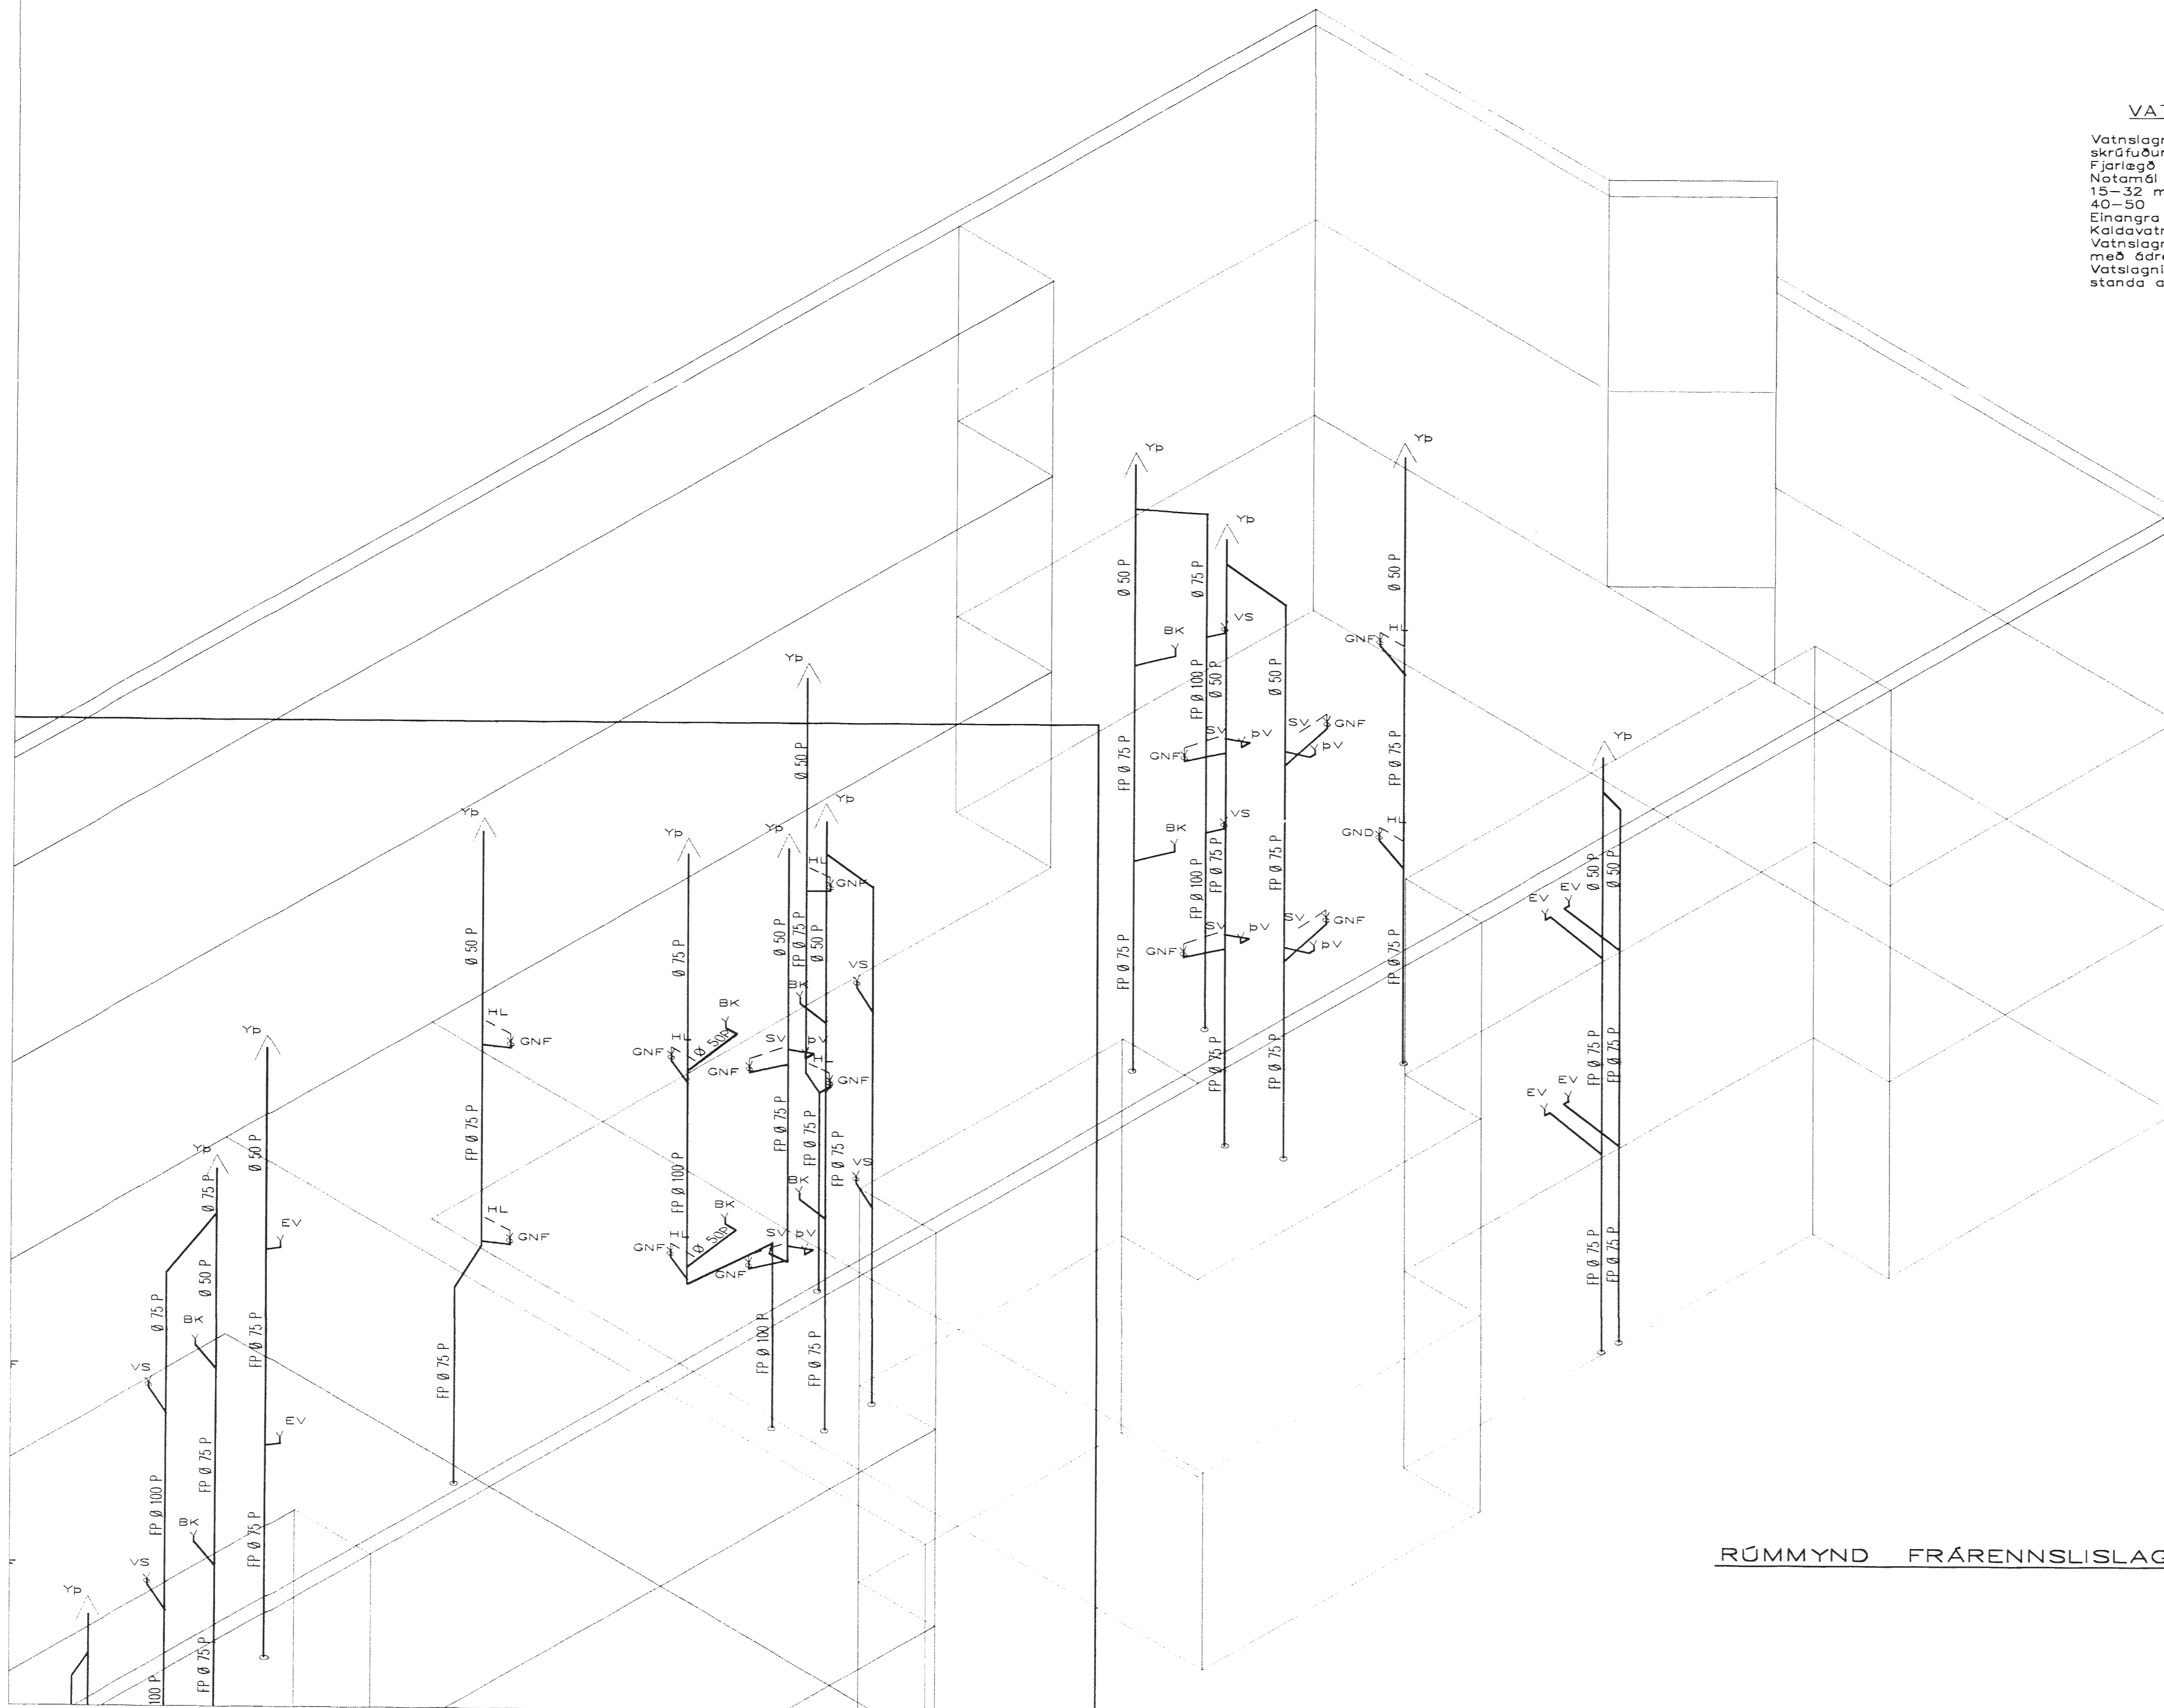

RÚMMYND FRÁRENNSLISLAGNA 1:50

BR	DAGS	EDLI	BRETTINGA	SIGN
KRÍUÁS 19				
HAFNARFIRÐI				
RÚMMYND FRÁRENNSLISLAGNA				
Samþykkt þann				
MKV 1:100				
DAGS. SEPT. 2001				
VERK NR. 2110				
TEIKN. NR. 2-08A				
HANNAÐ	SIG. ÞORLEIFSS.KT241148-3009			
TEIKNAD	G.H.			
YFIREARID				
TÆKNIBJÓNUSTA				
SIGURÐAR ÞORLEIFSSONAR ehf				
STRANDGÖTU 11-220 HAFNARFIRÐI-SÍMI 555-4255				