


# KRÍUÁS 19 HAFNARFIRÐI.

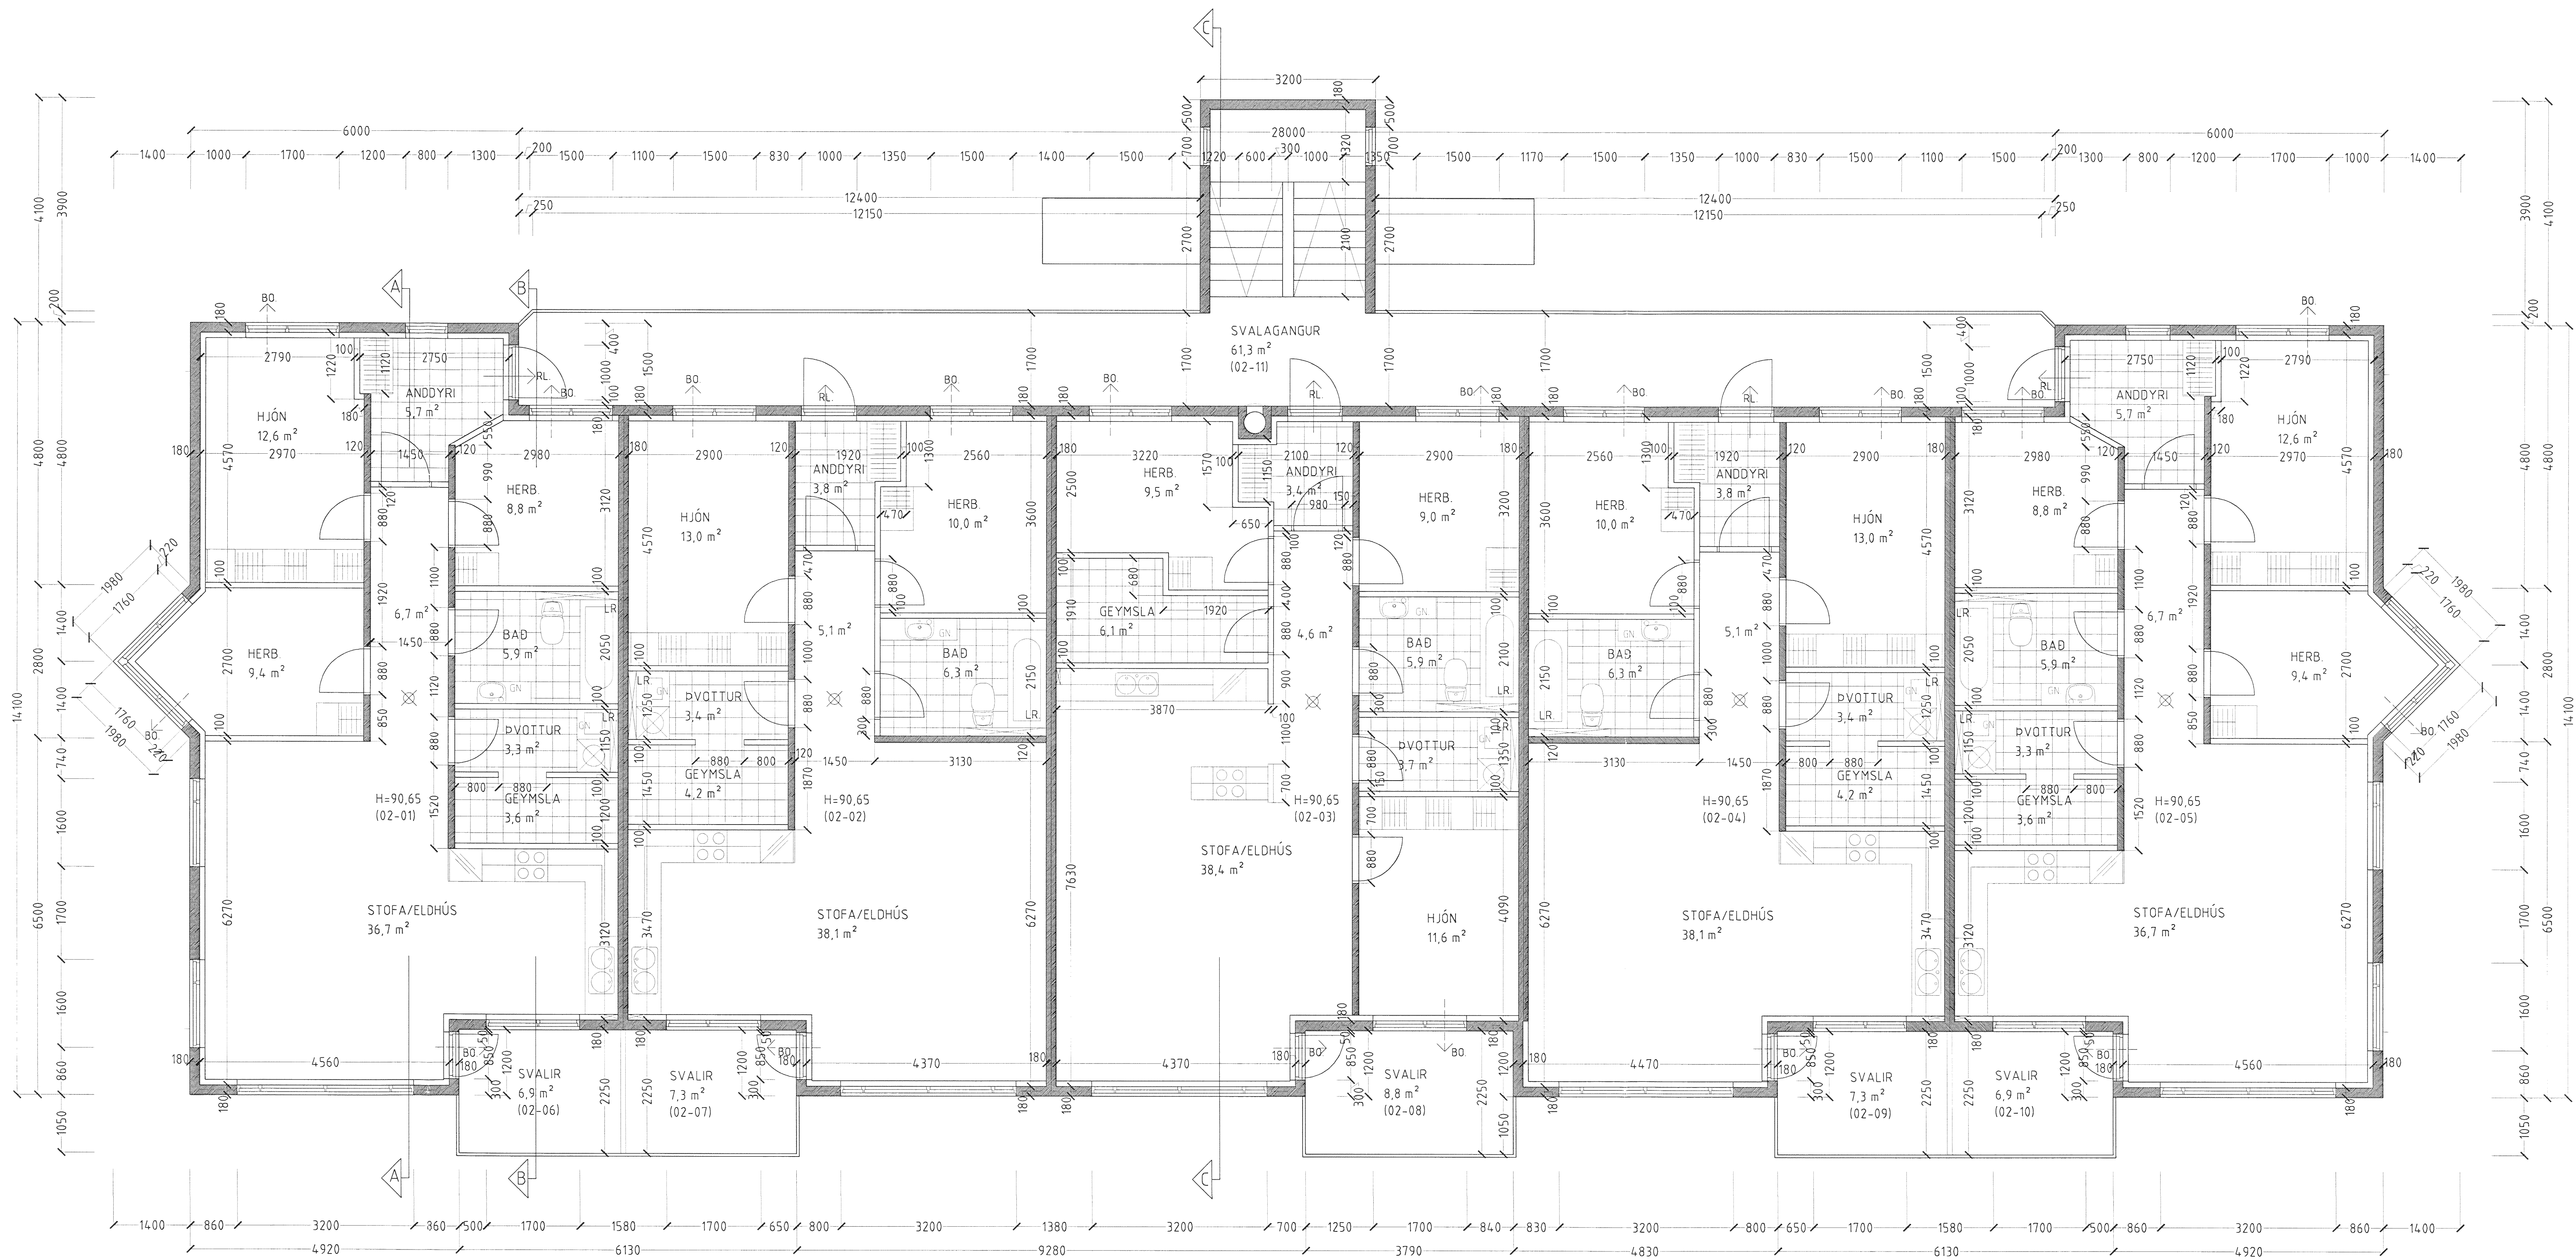

GRUNNMYND 2 HÆÐ MKV. 1:50.

Samþykkt þann  
12 JUNÍ 2004  
Byggingafræðingur í Hafnarfirði  
Eh. Sigurbjartur Halldórsson

## KRÍUÁS 19 HAFNARFIRÐI.

Sigurður Þorvæðarson byggingafræðingur bfl.  
Teiknistofan Strandgötu 11 220 Hafnarfirði.  
STH teiknistofan ehf. kt. 510298-2769 Kf. aðalhönnuðar. 141250-4189  
Sími: 5651510. Fax: 5651299. Netfang: teiknistofan@istandia.is

Skýringar:	Séruppráttur.
Teikning:	Grunnmynd 2 hæð
Mælikvarði:	1:50
Undirskrift:	<i>3/6.01.04</i>
Blað nr. 2 af 7.	Dagsetning: 2 júní 2004.
Breytt:	