


# KRÍUÁS 19 HAFNARFIRÐI.

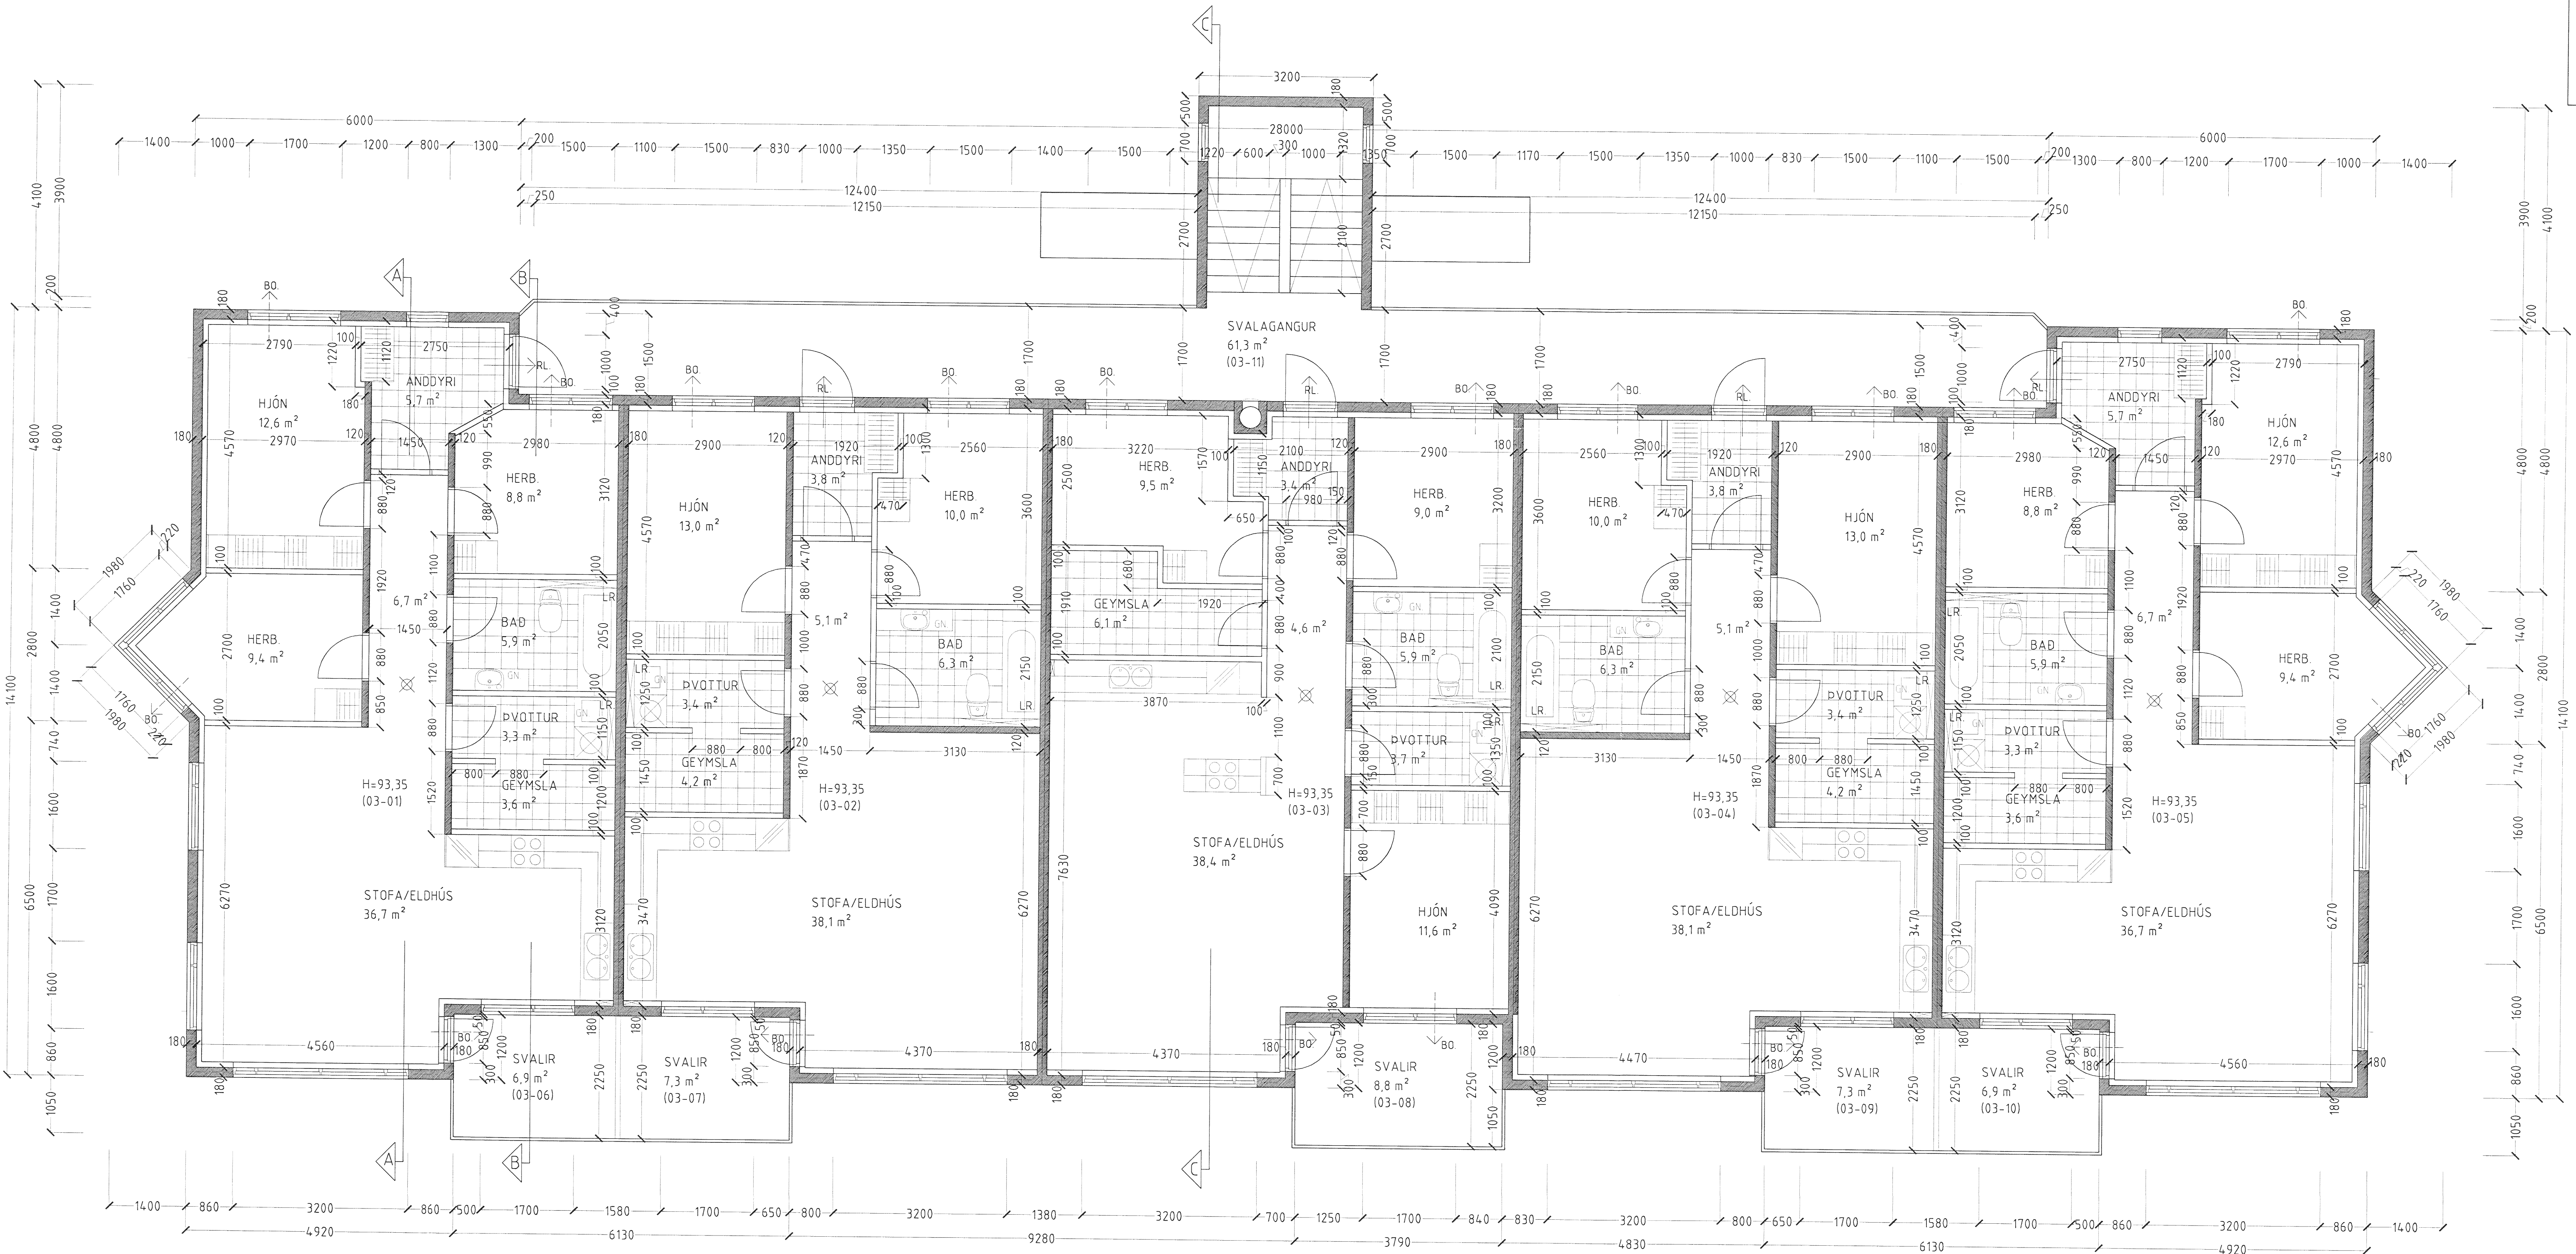

GRUNNMYND 3 HÆÐ MKV. 1:50.

Sambýkkt þann  
12 JUNÍ 2001  
Byggingafræðingur  
F.h. Sigurbjartur Halldórsson

## KRÍUÁS 19 HAFNARFIRÐI.

Sigurður Þorvarðarson byggingafræðingur b.f.í.  
Teiknistofan Strandgötu 11 220 Hafnarfirði.  
STH teiknistofan ehf. kt. 510298-2769 Kf. aðalhönnuðar: 141250-4189.  
Sími: 5651510 Fax: 5651299. Netfang: teiknistofan@islandia.is

Skýringar:	Séruppráttur
Teikning:	Grunnmynd 3. hæð
Málkvæði:	150.
Undirskrift:	<i>Sigurbjartur Halldórsson</i>
Blað nr.:	3 af 7. Dagsetning: 2 júní 2001.
Breytt:	