


KRÍUÁS 19 HAFNARFIRÐI.

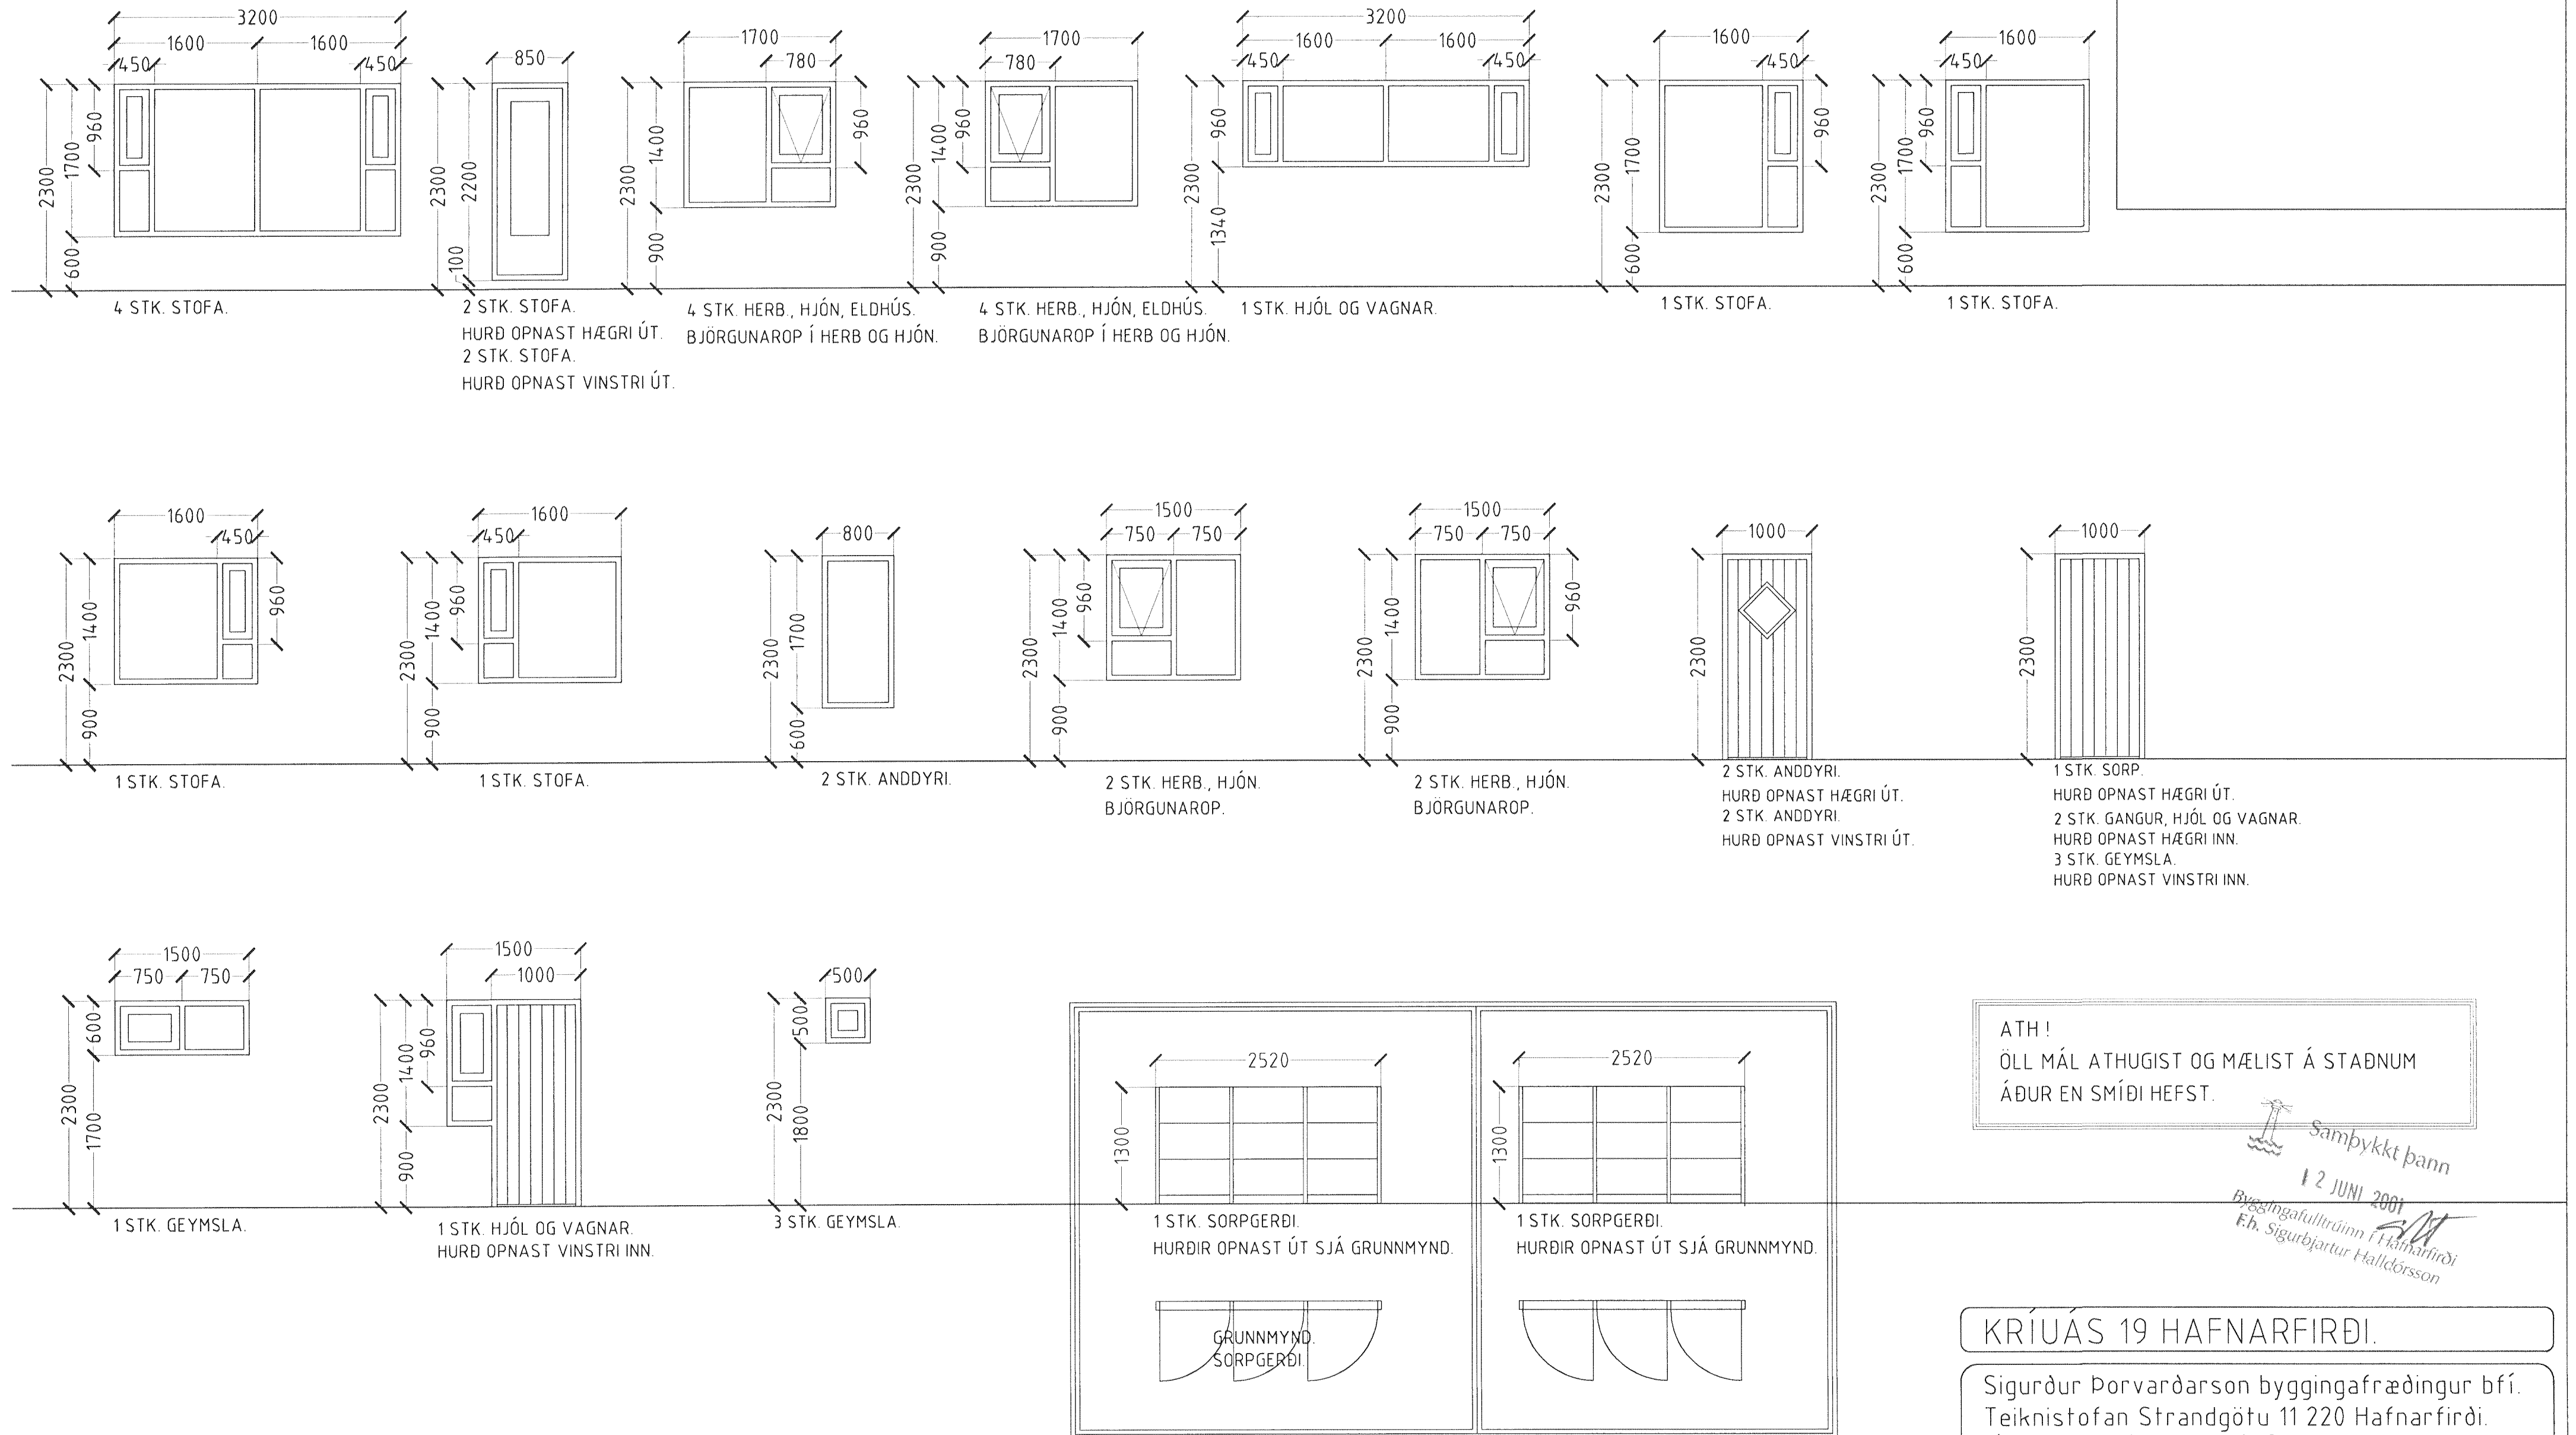

GLUGGAR OG HURÐIR 1 HÆÐ.

GLUGGAR OG HURÐIR 1 HÆÐ 44 STK.

KRIUÁS 19 HAFNARFIRÐI.	
Sigurður Þorvarðarson byggingafræðingur b.í. Teiknistofan Strandgötu 11 220 Hafnarfirði. Sími: 5651510. Netfang: teiknistofan@islandia.is STH. teiknistofan ehf. kt. 510298-2769. Kf. aðalhönnuðar: 141250-4189.	
Skýringar:	Séruppráttur.
Teikning:	Gluggar og hurðir 1 hæð.
Mælikvæði:	1: 50. Dagsetning: 09 apríl 2001.
Undirskrift:	<i>Sigurbjartur Halldórsson</i>
Blað nr:	6 af 7.
Breytt:	