



Byggingarfulltrúi
samþykkir erindið.
20. AUG. 2003
Bent skal á að samþykkt þessi verður ekki virk, fyrr en eftir þinglýsingu eignaskiptafrýslingarinnar og skráningu hennar hjá Fasteignamatli ríkisins.
Byggingarfulltrúi / Hafnarfirði
F.h. Krísjón Þórarinnsson

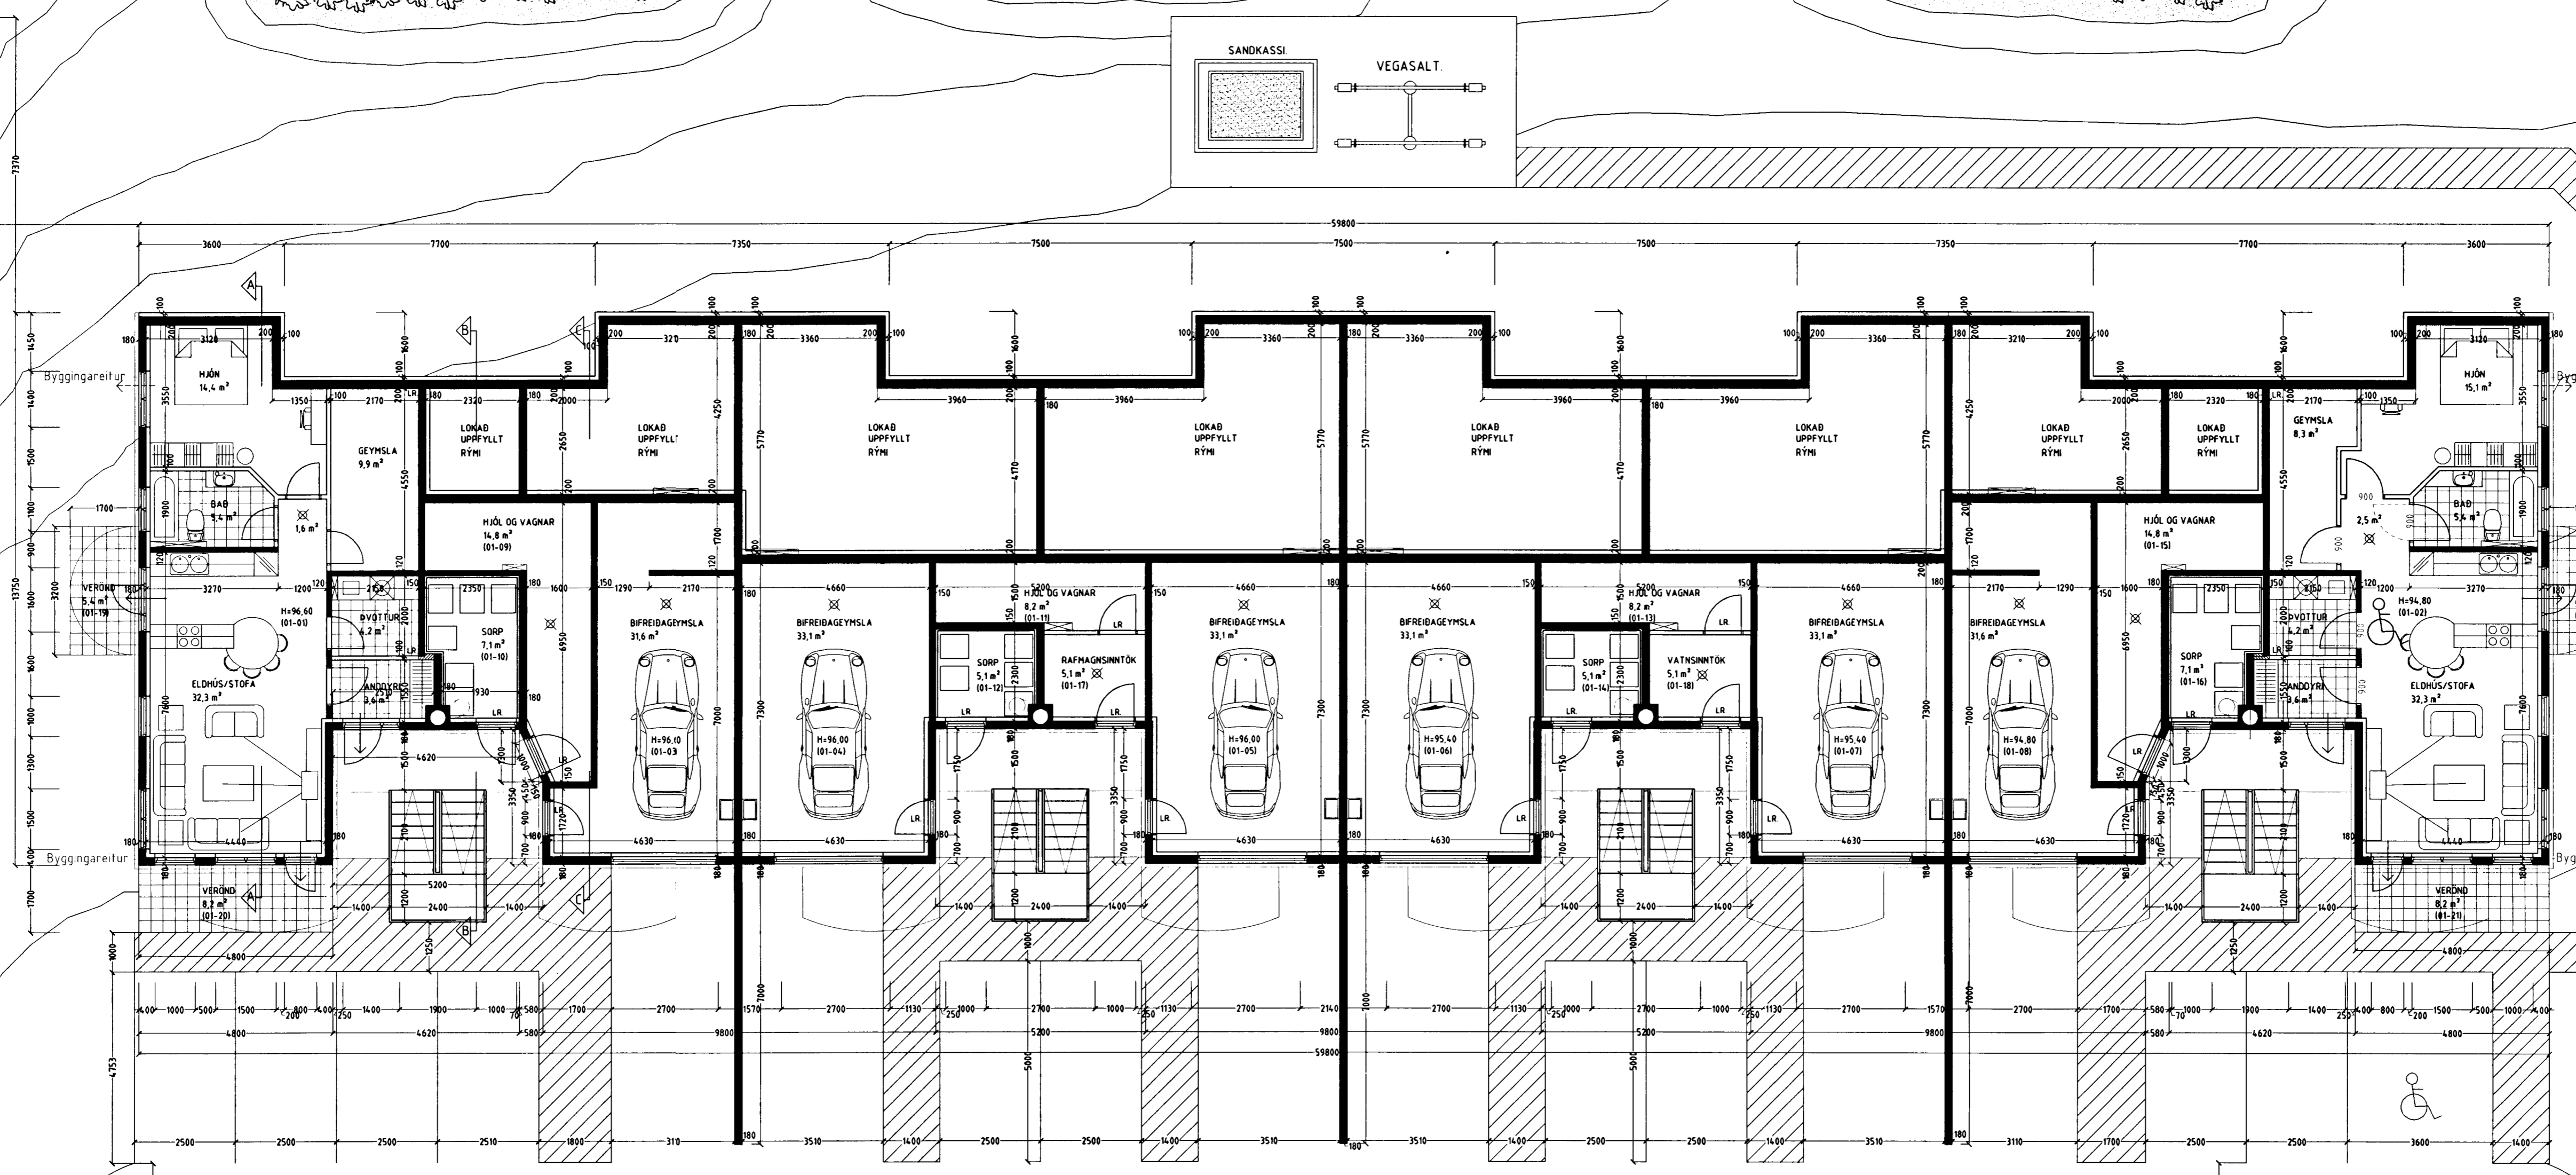

KRÍUÁS 45 HAFNARFIRÐI

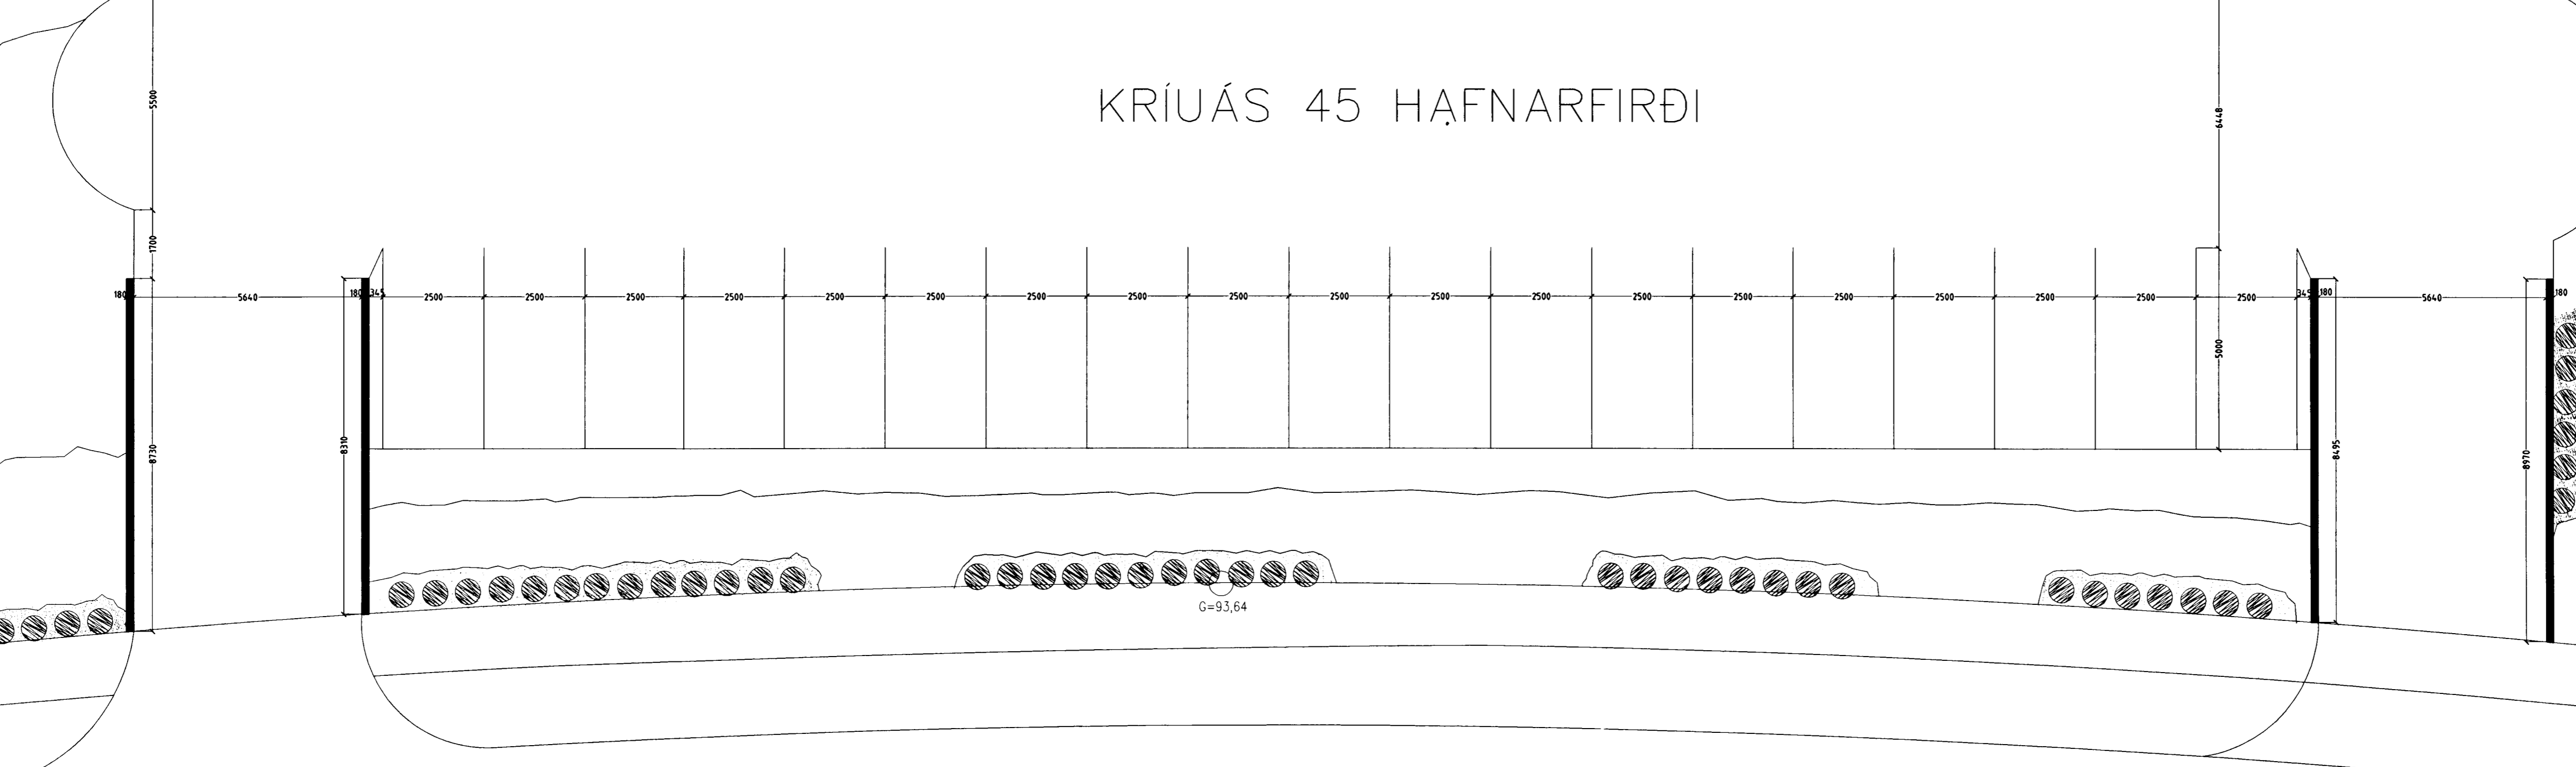

GRUNNMYND 1 HÆÐ MKV. 1:100.

KRÍUÁS 45 HAFNARFIRÐI.

Sigurður Þorvarðarson byggingafræðingur bfi.
Teiknistofan Strandgöfu 11 220 Hafnarfirði.
Sími: 5651510. Netfang: teiknistofangislandia.is
Sth: teiknistofan ehf. n.í. 510298-2769. Kf. aðalhönnuðar: 14.1250-4.189.

Skýringar:	Aðaluppdráttur.	
Teikning:	Grunnmynd 1 hæð.	
Málkvæði:	1:100	Dagsetning: 12 október 2000
Undirskrift:	15/8/03 [Signature]	
Blad nr.:	1 af 5	
Breytt:	Blástæðum breytt 14.08.2003	