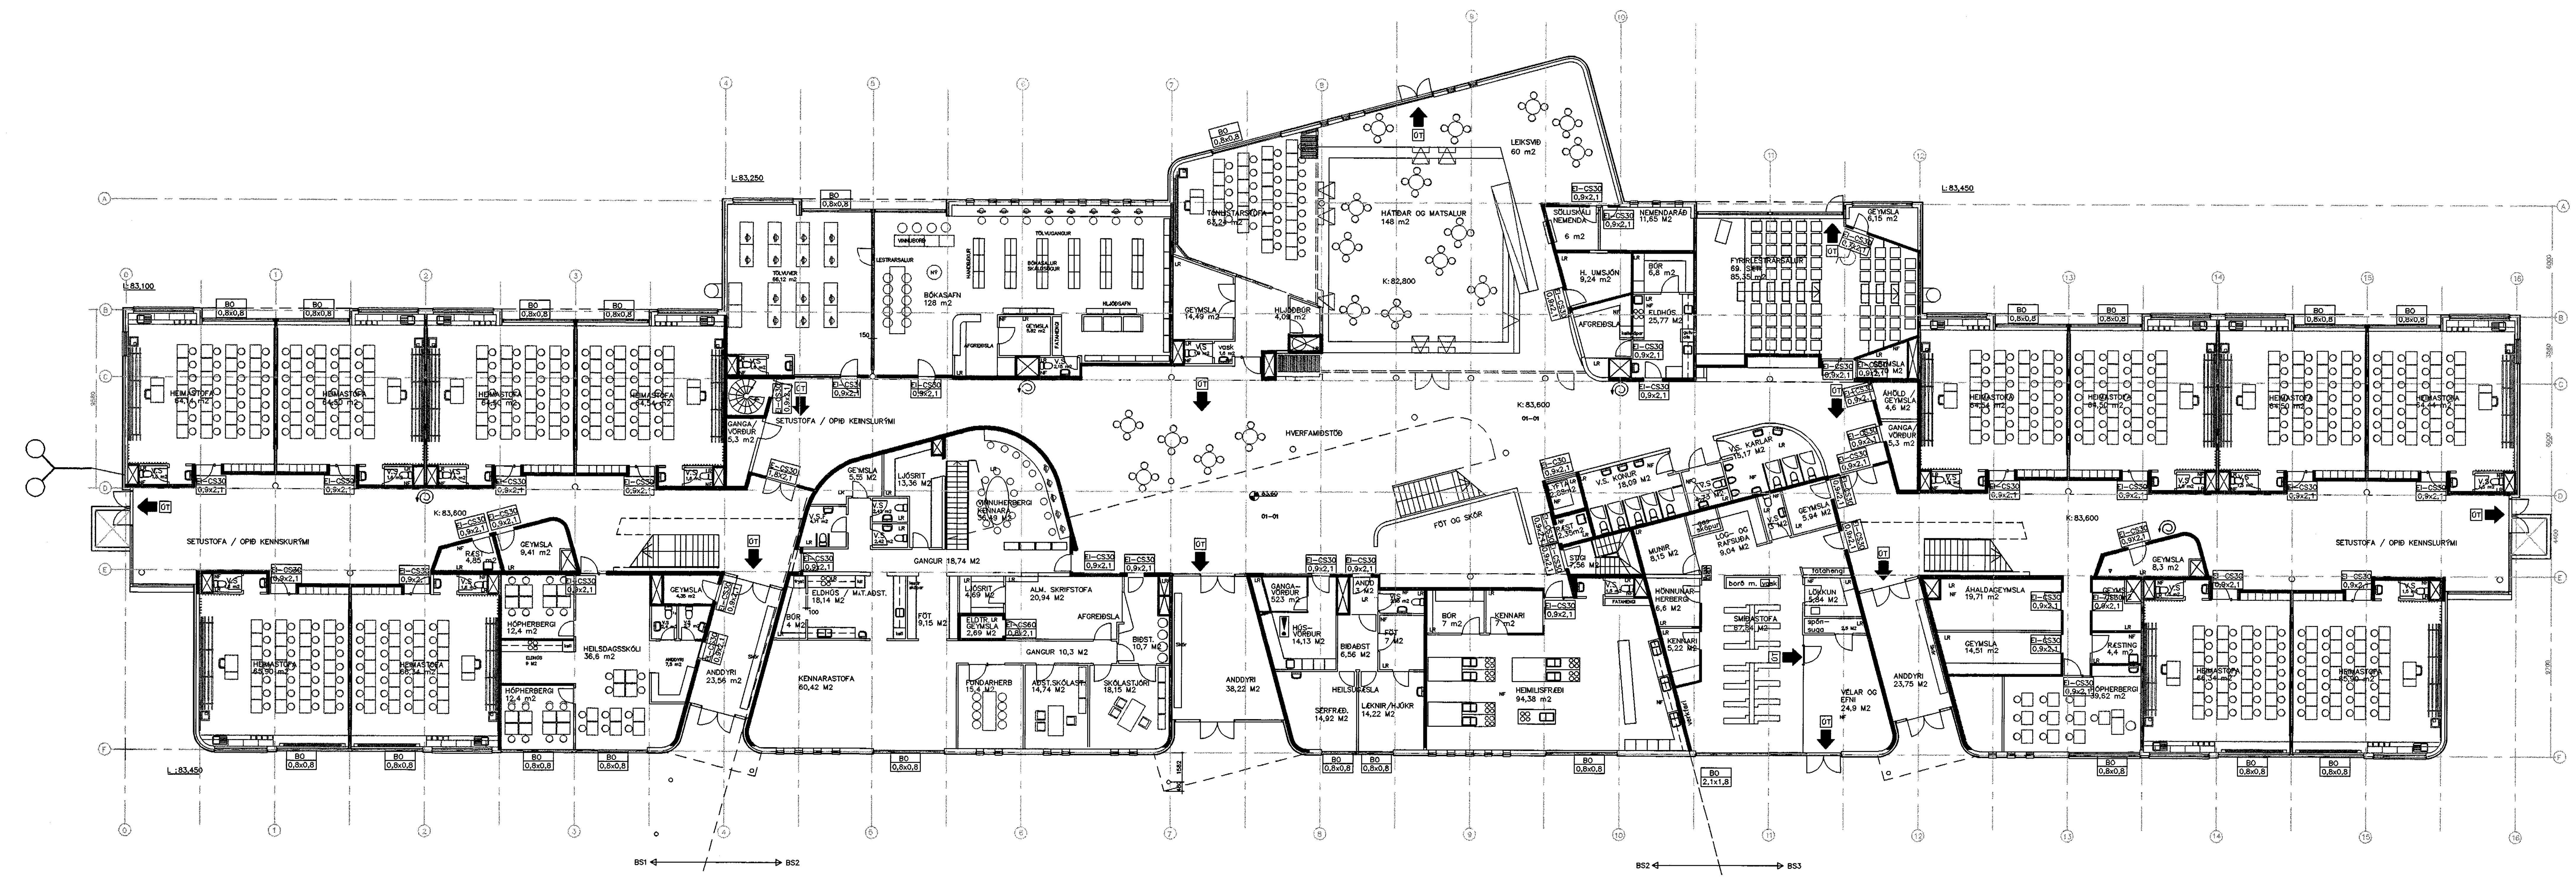

SKÝRINGAR:

Brunasamstæðuskil EI90/REI90

Brunahólfun EI60/REI60

Kringum eldvarnarhurðir inn í stofur og í brunhólfandi veggjum verður gler sem skal vera E30.

Gler í EI90 veggjum i herbergi gangavarða við 4D og 12D skal vera EW30

Burðarvirki hússins skal vera R60.

Vegg–og loftklæðningar innanhúss verða í flokki 1.
Útveggir verða sjónsteypuveggir eða einangraðir að utan og klæddir með álklæðningu.

Vatnsúðakerfi verður í allri byggingunni nema kjallara.

Brunaviðvörunarkerfi verður í byggingunni skv. reglugerð BR og ÍST EN 54.
Stjórnstöð brunaviðvörunarkerfisins verður staðsett í aðstöðu húsvarðar á 1. hæð.
Hermir með upplýsingaskjá sem sýnir sömu upplýsingar og stjórnstöð brunaviðvörunarkerfisins verður staðsettur við aðalinngang skólans.

Skynjarar verða í inn– og útblæstri lofstokka.
Við boð frá brunaviðvörunarkerfi slökknar á innblásturssamstæðum en útsogskerfi gengur áfram.

Reyklosun úr kjallara verður um björgunarop við enda lagnaganga.
Fyrir ofan allar opnanir í gólfi milli hæða, á þrem stöðum í skólanum, verður komið fyrir reyklúgum sem opnast sjálfvirkt við boð frá tveim óháðum reykskynjurum. Í neyð verður hægt að handstýra reyklúgunum frá inngöngunum í skólann.
Reyklosun úr öðrum rýmum verður framkvæmd út um glugga og hurðir.

Brunaslöngur eru staðsettar á brunavarnaruppdráttunum, en slökkvitæki verða staðsett í samráði við Eldvarnareftirlit Höfuðborgarsvæðisins.

Varðandi aðra þætti brunatæknilegrar hönnunar vísast til meðfylgjandi greinagerðar.

Brunasamstæða	Kjallari m^2	1. hæð m^2	2. hæð m^2	Samtals m^2
BS1		790	440	1230
BS2		1560	1170	2730
BS3		890	450	1440
BS4	815			815

Brunamálastofnun ríkisins
YFIRFARIÐ
17 JULI 2000
Sbr. bréf 17 júlí 2000
Baldur Friðriksson BF.

A	12.07.2000	GA		
Ýmsar breytirngar				
ÚTGÁFA	DAGSETNING	TEIKNAÐ	YFIRFARIÐ	SAMÞYKKT
EÐLI BREYTINGAR				

HANNAÐ:	GA	DAGS.:	29.05.'00
TEIKNAÐ:	SI	KVARÐI:	1:200
YFIRF.:		VERK NR.:	5138
SKRÁ:	5138–402	TEIKN.NR.:	402

SAMÞ.:

FRUMSTÆRÐ BLAÐS A1 – BLAÐSTÆRÐ A3, MINNKUN 1:2

GRUNNSKÓLI Í ÁSLANDI
KRÍUÁS 1, HAFNARFIRÐI

Brunavarnaruppdráttur
1. hæð

FJARHITUN HF
VERKFRÆÐISTOFA
BORGARTÚNI 17 – 105 REYKJAVÍK NETFANG: fjarhitun@fjarhitun.is
SÍMI 562 8955 – FAX 562 8950 VEFSÍÐA: www.fjarhitun.is
KENNITALA: 700186–1649