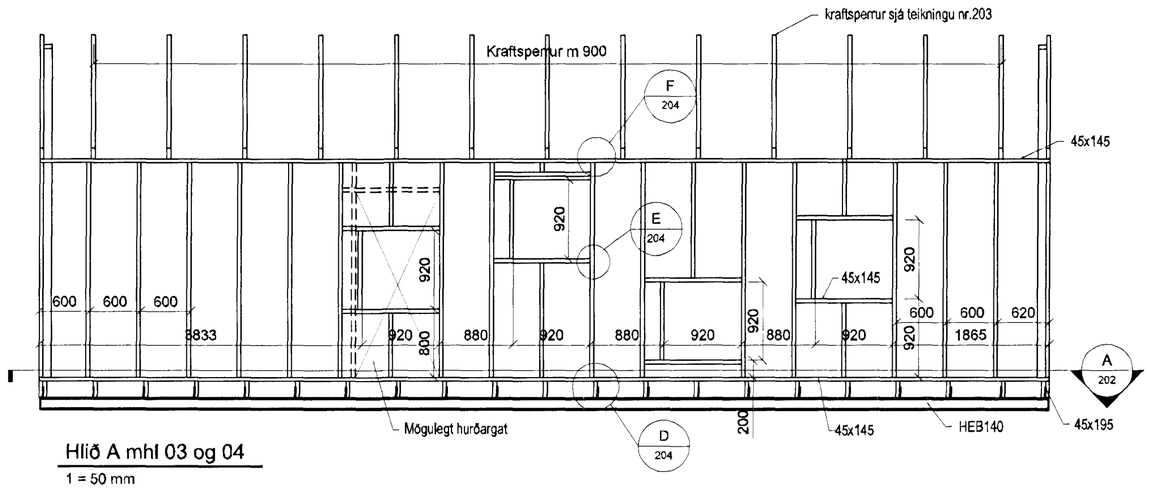

Hlið A mhl 03 og 04

1 = 50 mm

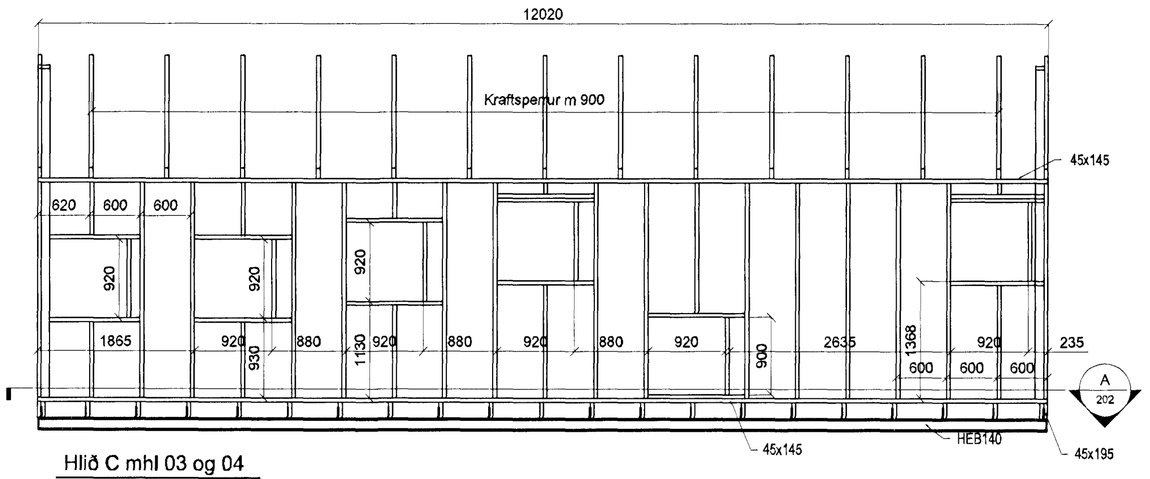

Hlið C mhl 03 og 04

1 = 50 mm

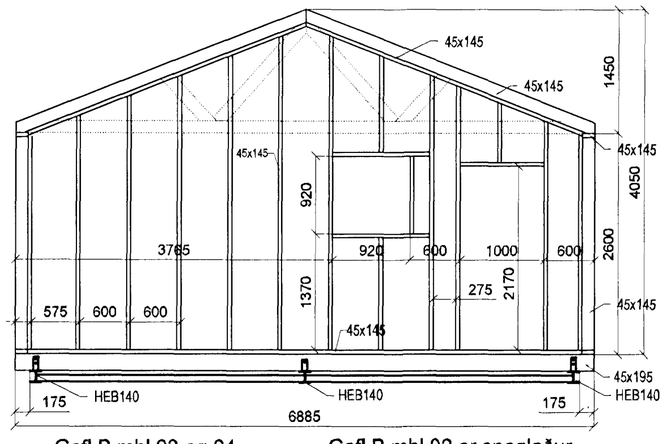

Gafl B mhl 03 og 04 — Gafl B mhl 02 er speglaður

1 = 50 mm

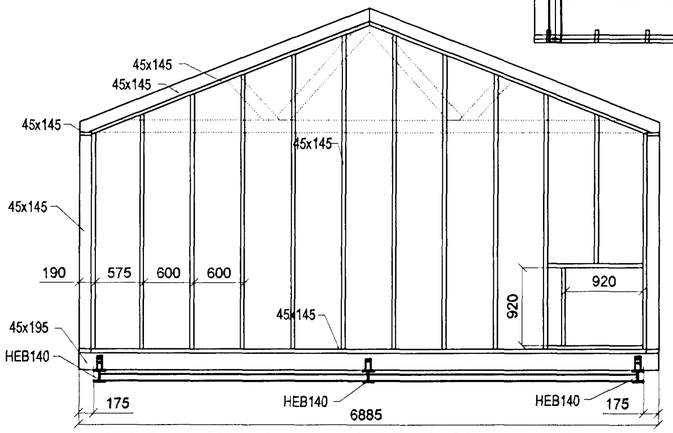

Gafl D mhl 03 og 04 — Gafl D mhl 02 er speglaður

1 = 50 mm

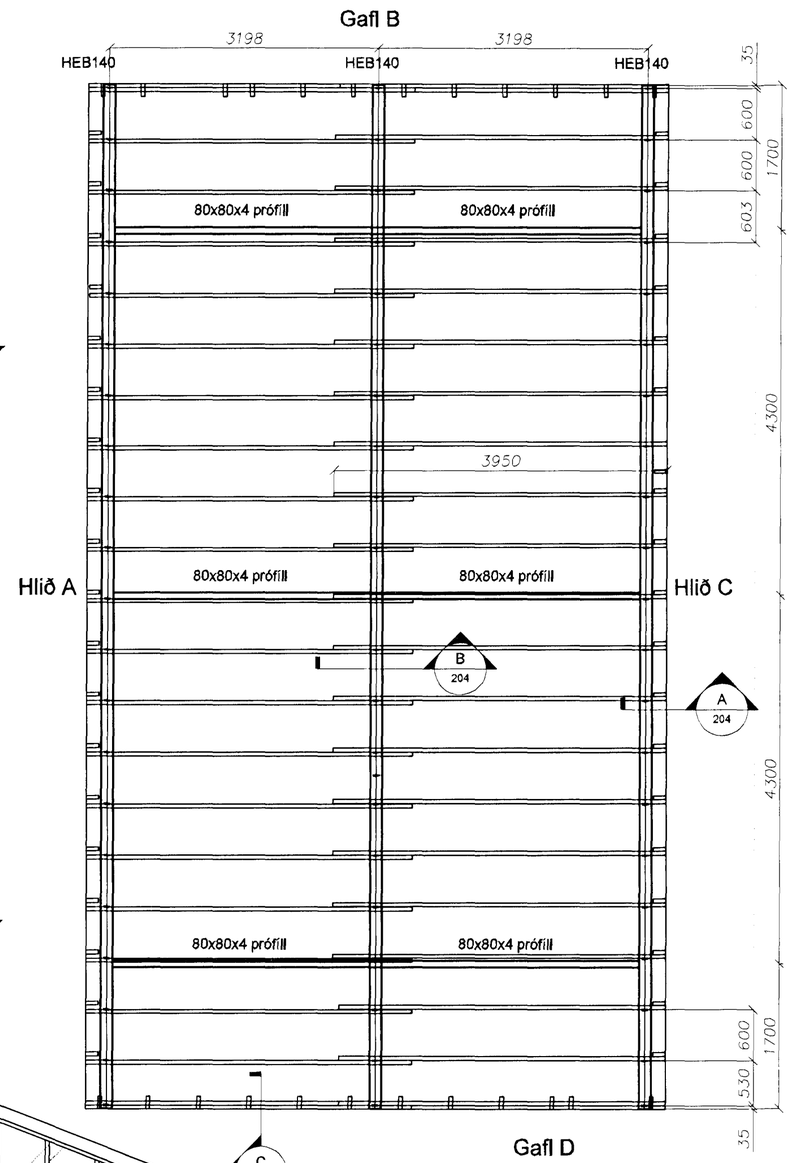

Gafl D

A 202 Grunnmynd gólfs

1 = 50 mm

Kvarði 1:50

Samþykkt þann 05 NOV 2012

Byggingafulltrúinn í Hafnarfirði

F.h. Sigurður Steinar Jónsson

Skýringar vegna mhl 02

Hlið A fyrir mhl 02 er með speglaða gluggasetningu hliðar C fyrir mhl 03 og 04

Gafl B fyrir mhl 02 er speglaður gafl B fyrir mhl 03 og 04

Hlið C fyrir mhl 02 með speglaða gluggasetningu hliðar A fyrir mhl 03 og 04

Gafl D fyrir mhl 02 er speglaður gafl D fyrir mhl 03 og 04

Stig	Breytingar	Höfundur	Dags
A	Bil milli kraftsperra	PVG	16.10.12

Verkteikning

Kríuás 1 Hafnarfirði, færanlegar stofur

mhl.02.03.04

Strendingur ehf.
Verkfræðiþjónusta
Fjarðargata 13-15 - 220 Hafnarfjörður
sími 565 5648, fax 565 5661
strendingur@strendingur.is

Höfundur: Pétur Vilberg Guðnason Kt.0511632739

Burðarvirður: Gólf, veggir og þak

Grunnmynd og ásýnd

Dags: 05.10.2012

Teiknað / Hannað af: PVG

Samræmingarhönnuður

Mælikvarði: 1:50

Númer teikningar: 202

Blaðstærð: A2

V:\Færanlegar kennslustofur Áslandsskóla\Áslandsskóli – færanlegar stofur\Burðarvirki\