


Áritun samræmingarhönnuðar:

Bjarni Guðmundsson

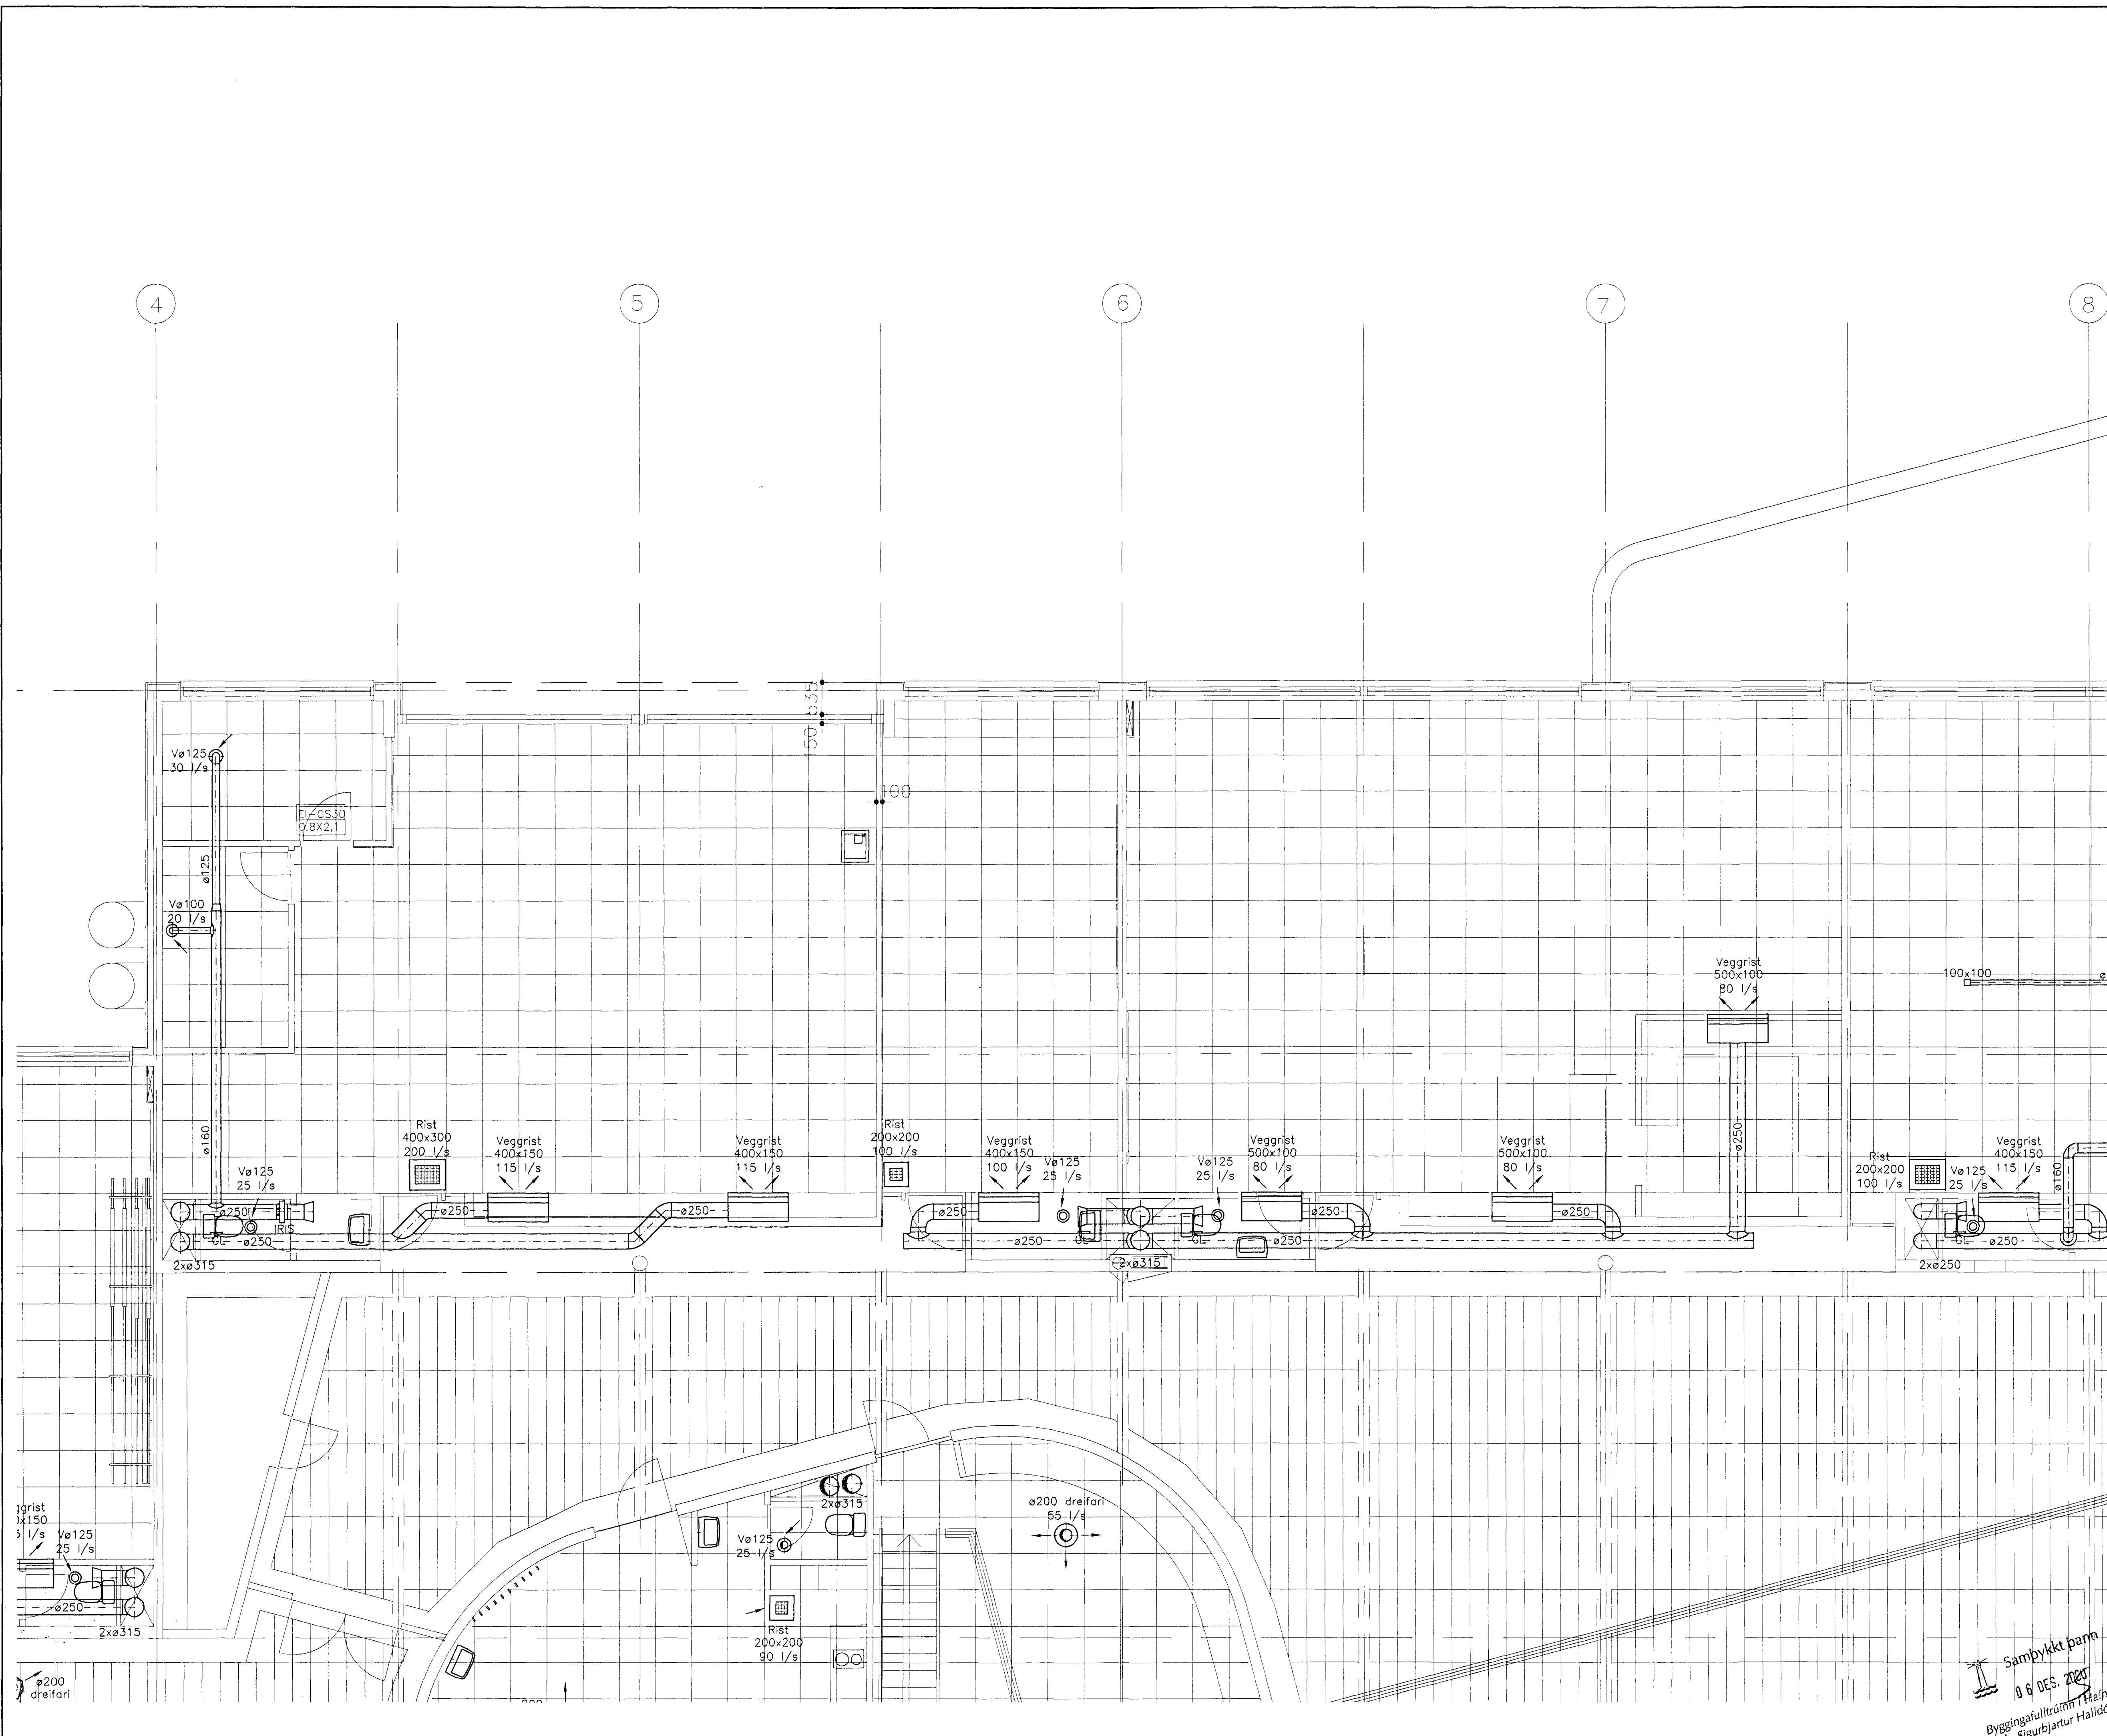


A 27.11.00 KH *P*

Vinnuteikning

ÖTGAFA DAGSEINING TEIKNAD YFIRFARID SAMÞYKKT

EDLI BREYTINGAR

LYKILMYND:

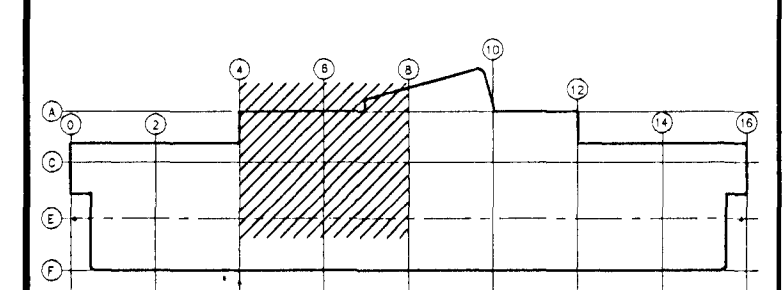

HANNAÐ: GG DAGS: 14.11.00

TEIKNAD: ES/CC KVARDI: 1:50

YFIRF.: *RP* VERK NR.: 5138

SKRÁ: 5138-307 TEIKN.NR.: 308

SAMP.: *Páll Guðmundsson 20052525*

FRUMSTÆRD BLADS A1 - BLADSTÆRD A3, MINNKUN 1:2

GRUNNSKÓLI Í ÁSLANDI

KRIUÁS 1, HAFNARFIRDI

Loftræsing 2.hæð

Hluti 2

Samþykkt þann
10. DES. 2007
Byggingafrullráðgjafi
Fh. Sigurbjartur Halldórsson

FJARHITUN HF
VERKFRÆÐISTOFA

ÞORGARTONI 17 - 105 REYKJAVÍK NETFANG: fjarhitun@fjarhitun.is
SÍMI 562 8955 - FAX 562 8950 VEFSIDA: www.fjarhitun.is
KENNITALA: 700186-1649