


2. HÆÐ

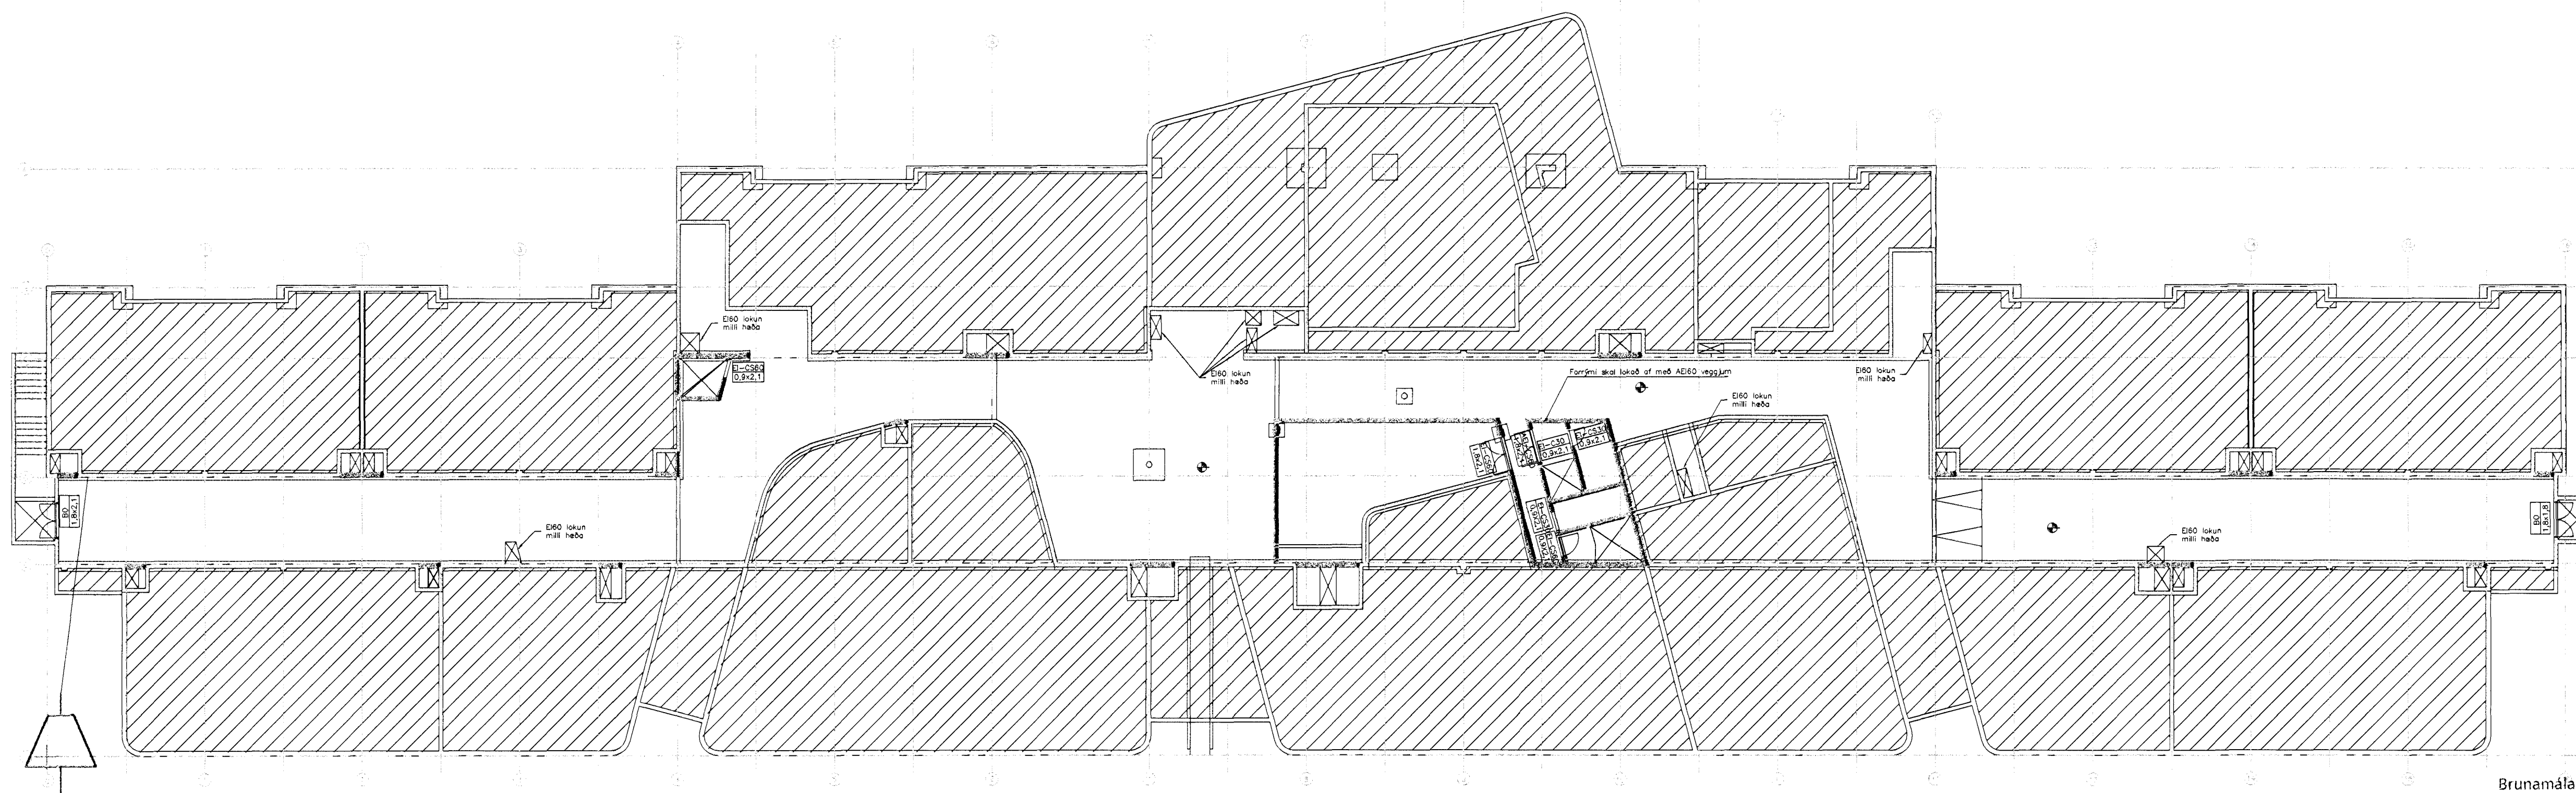

KJALLARI

Brunamálastofnun
ríkisins
YFIRFARIÐ
- 6 DES. 2001

Sbr. bréf 6. des. 2001
Baldur Friðriksson *BF*

Skýringar, sjá teikningu nr. 5138-402

Brúnastræðuskil E100/REI90

Brúnaðífun E160/REI60

Samþykkt þann
02 JAN. 2002
Byggingafrúinn í Hafnarfirði
F.h. Sigurbjartur Halldórsson

E	03.12.'01	GA		
Hurðapumpur á kennslustofur				
D	19.11.'01	GA		
Áskrift við brunastöðu í kjallara				
C	21.08.'01	GA		
Pumpum breytt				
B	26.03.'01	GA		
Teikning uppfærð				
A	12.07.2000	GA		
Ýmsar breytingar				
ÚTGÁFA	DAGSETNING	TEIKNAD	YFIRFARIÐ	SAMÞYKKT
EÐLI BREYTINGAR				
HANNAÐ:	GA	DAGS:	29.05.'00	
TEIKNAD:	SI	KVARDI:	1:200	
YFIRF.		VERK NR.:	5138	
SKRÁ:	5138-403	TEIKN.NR.:	403	

SAMP: *Sigurbjartur Halldórsson*
FRUMSTÆRD BLADS A1 - BLADSTÆRD A3, MINNKUN 1:2

GRUNNSKÓLI Í ÁSLANDI
KRIUÁS 1, HAFNARFIRÐI

Brúnastræðingur
2. hæð og kjallari

FJARHITUN HF
VERKFRÆÐISTOFA

BORGARTÚNI 17 - 105 REYKJAVÍK NETFANG: fjarhitun@fjarhitun.is
SÍMI 562 8955 - FAX 562 8950 VEFSIDA: www.fjarhitun.is
KENNITALA: 700186-1649