
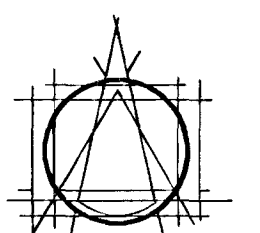
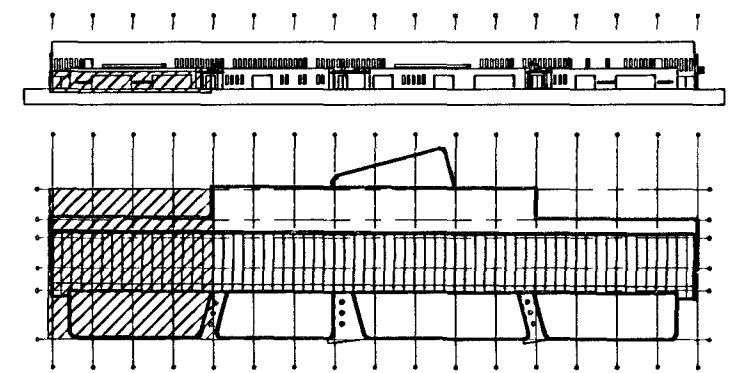


F D

G

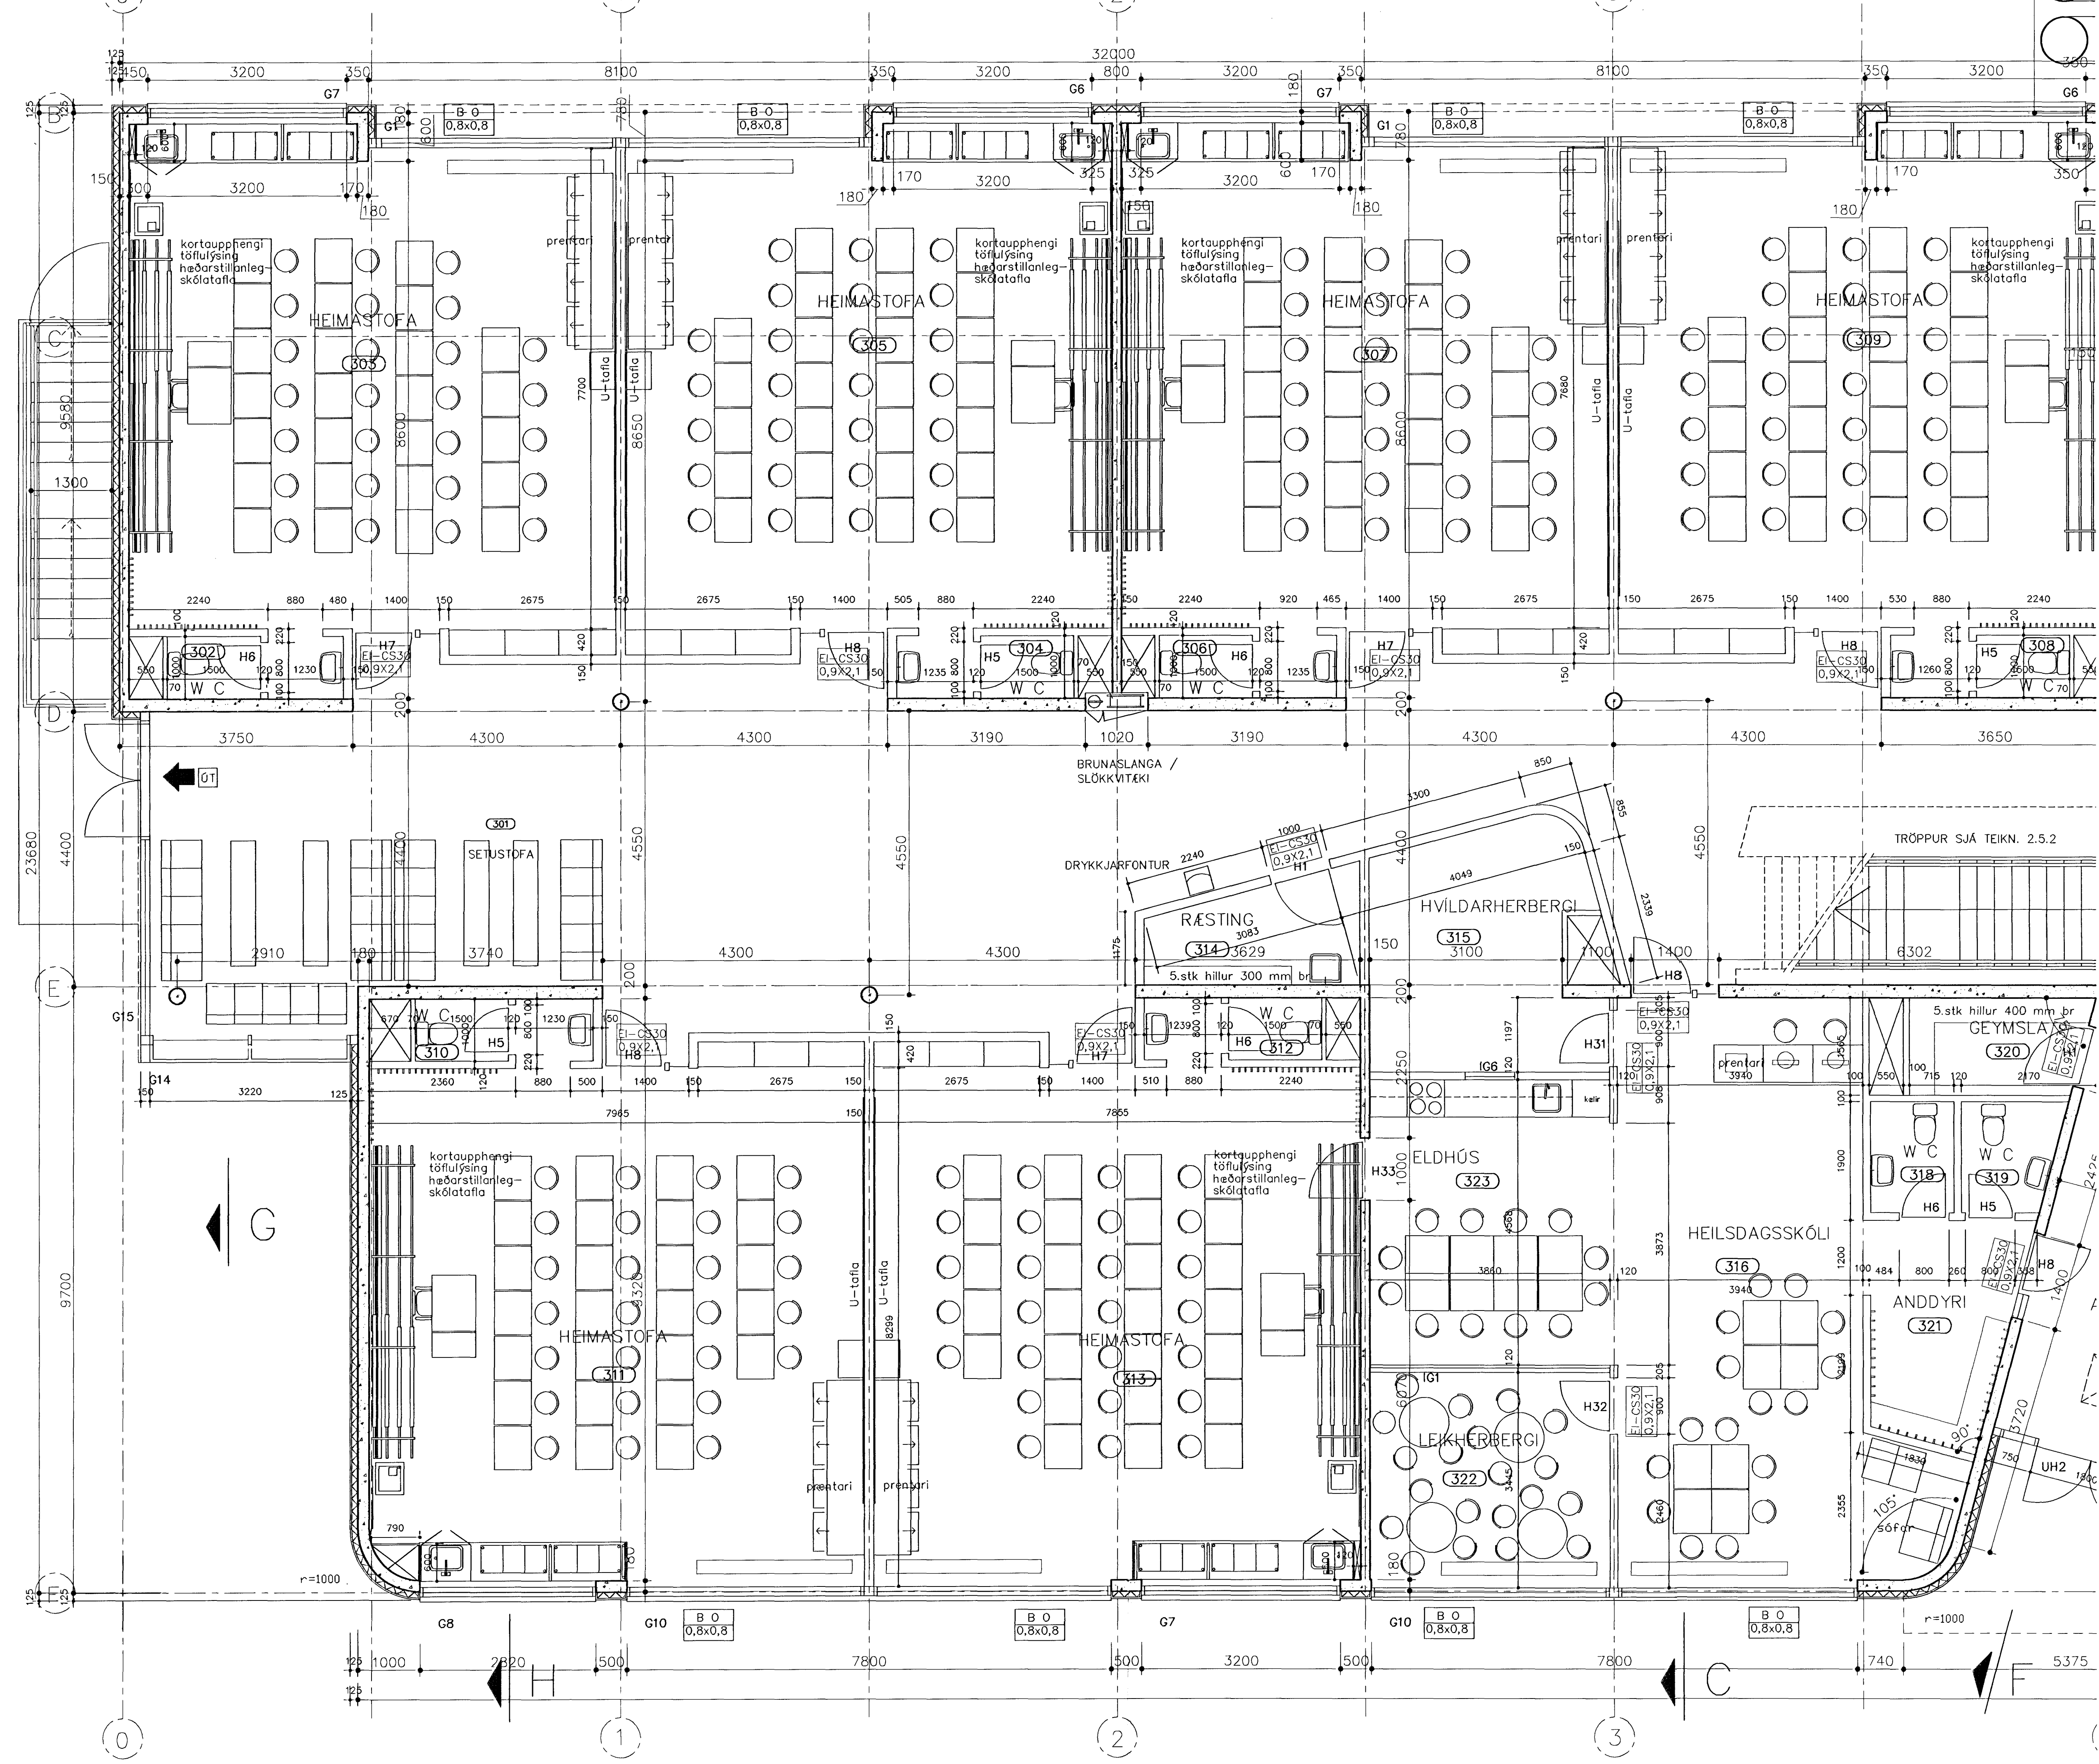

TEIKNISTOFAN EHF
 ARMOLAS
 108 REYKJAVÍK • SMÍ 553 6750

GISLU HALLDÓRSSON ARKITEKT FAF
 JÓSEF REYNIS ARKITEKT FAF
 LEIFUR GÍSLASON BYGGINGAFRÆÐINGUR BFI
 ÞYNN STEFAN GÍLLA ARKITEKT FAF
 BJARNI SVEINSSON ARKITEKT FAF
 ASGEIR ASGEIRSSON BYGGINGAFRÆÐINGUR BFI

VERKFRNI
 GRUNNSKÓLI Í ÁSLANDI
 KRÍUÁS 1
 HAFNARFIRÐI

VERK
 GRUNNMYND 1. HÆÐ
 NORDURENDI

MÁL 1.50 NR. 408-02
 DAGS 16.10.2000 2.1.1
 HANNAÐ B.J.SNÆ TEIKNAD .bp .ka

ATH.
 A: 24.11.2000. Húsgögn, Hurðagöt,
 drykkjarfontur
 B: 28.02.01. milliveggir yfirfarðir
 C: 09.03.01 teikning uppfærð.
 D: 06.04.01 teikning uppfærð
 E: 25.05.2001. teikning uppfærð

SAMT. F. 02.07.01. Samþykking - aj
 Dan. 020734087