


Áritun samrámingarhönnuðar:  
*Bani Sifur* 0207534499

**SKÝRINGAR:**

Sjá teikningu nr. 011 og 018  
 X: merkir 2K16 járn sem ná skeytilengd upp í vegg fyrir ofan plötu.  
 2X: eru 4K16 járn.

Byggingatillit Hafnarfjarðar  
 Afgreitt þann  
**17 JULI 2000**  
*[Signature]*

ÚTGÁFA	DAGSETNING	TEIKNAD	YFIRFARID	SAMBYKKT
EDLI	BREYTINGAR			

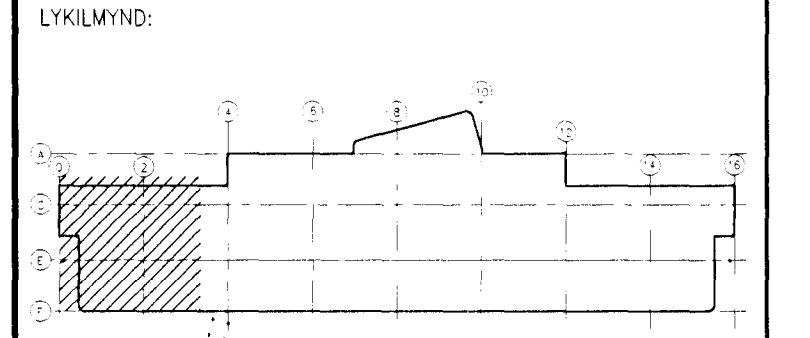

HANNAÐ:	KK	DAGS:	09.07.2000
TEIKNAD:	KK/SI	KVARDI:	1:50
YFIRF.:	<i>Rís</i>	VERK NR.:	5138
SKRÁ:	5138-012	TEIKN NR.:	012

SAMP.: *Rís Ráðgjafir 200257225*

FRUMSTÆRD BLADS A1 - BLADSTÆRD A3, MINNKUN 1:2

GRUNNSKÓLI Í ÁSLANDI  
 KRÍUÁS 1, HAFNARFIRDI

Burðarvirki - Undirstöður  
 Grunnmynd 1

**FJARHITUN HF**  
 VERKFRÆÐISTOFA

BORGARTÓNI 17 - 105 REYKJAVÍK NETFANG: fjarhitun@fjarhitun.is  
 Sími 562 8955 - FAX 562 8950 VEF Síða: www.fjarhitun.is  
 KENNITALA: 700186-1649