


Áritun samræmingarhönnuðar:
Þani 020753 4828

SKÝRINGAR:
 Sjá teikningu nr. 011 og 018
 X: merkir 2K16 járn sem ná skeytillengd upp í vegg fyrir ofan plötu.
 2X: eru 4K16 járn.

Byggingatillitil Hafnarfjarðar
 Algjært bann
 17 JULI 2000
Þani

ÖTGÁFA	DAGSETNING	TEIKNAD	YFIRFARID	SAMÞYKKT
--------	------------	---------	-----------	----------

EDLI BREYTINGAR

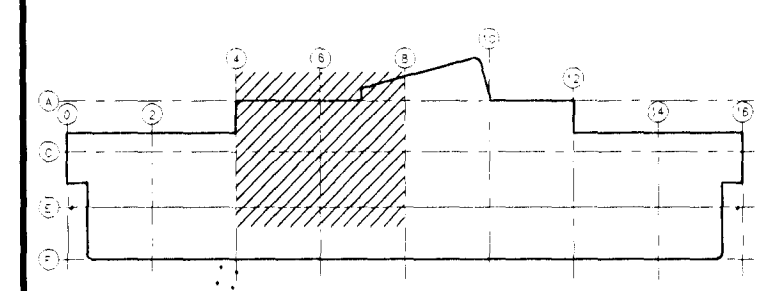

HANNAÐ:	KK	DAGS:	
TEIKNAD:	KK/SI	KVARDI:	1:50
YFIRF.:	<i>Þani</i>	VERK NR.:	5138
SKRÁ:	5138-012	TEIKN NR.:	013

SAMP: *Þani* 2102550215

FRUMSTÆRÐ BLAÐS A1 - BLAÐSTÆRÐ A3, MINNKUN 1:2

GRUNNSKÓLI Í ÁSLANDI
 KRÍUÁS 1, HAFNARFIRÐI
 Burðarvirki - Undirstöður
 Grunnmynd 2

FJARHITUN HF
 VERKFRÆÐISTOFA

BOÐGARTONI 17 - 105 REIÐJAVÍK NETFANG: fjarhitun@fjarhitun.is
 Sími 562 8955 - FAX 562 8950 VEF SíÐA: www.fjarhitun.is
 KENNITALA: 700186-1649