


Áritun samræmingarhönnuðar:
Bani Erla 0607534688

SKÝRINGAR:
 Sjá teikningu nr. 011 og 018
 X: merkir 2K16 járn sem ná skeytilengd upp í vegg fyrir ofan plötu.
 2X: eru 4K16 járn.

Byggingafræðingur
 Alfreitt Þann
 17 JULI 2000
gjs

ÓTGÁFA	DAGSETNING	TEIKNAD	YFIRFARID	SAMÞYKKT

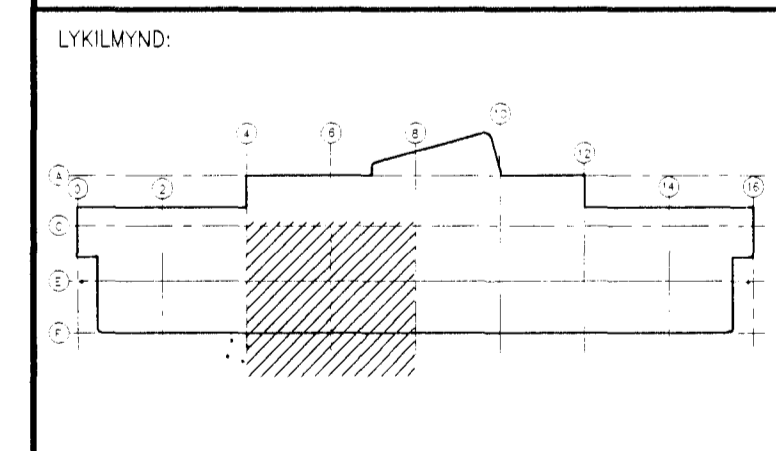

HANNAÐ:	KK	DAGS.:	
TEIKNAD:	KK/SI	KVARDI:	1:50
YFIRF.:	<i>Páll</i>	VERK NR.:	5138
SKRÁ:	5138-012	TEIKN.NR.:	014

SAMP: *Páll Þorsteinsson 210255-2825*

FRUMSTÆRD BLADS A1 - BLADSTÆRD A3, MINNKUN 1:2

GRUNNSKÓLI Í ÁSLANDI
 KRÍUÁS 1, HAFNARFIRDI

Burðarvirki - Undirstöður
 Grunnmynd 3

FJARHITUN HF
 VERKFRÆÐISTOFA
 BORGARTÚNI 17 - 105 REYKJAVÍK NETFANG: fjarhitun@fjarhitun.is
 SÍMI 562 8955 - FAX 562 8950 VEFSIDA: www.fjarhitun.is
 KENNITALA: 700186-1649