


Áritun samræmingarhönnuðar:
Bani Sulpin 020752488


SKÝRINGAR:

Sjá teikningu nr. 011 og 018
 X: merkir 2K16 járn sem ná skeytilengd upp í vegg fyrir ofan plötu.
 2X: eru 4K16 járn.

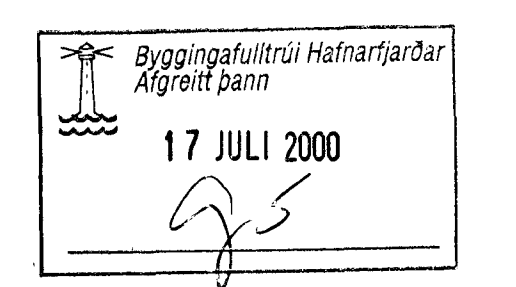

ÓTGÁFA	DAÐSETNING	TEIKNAD	YFIRFARID	SAMBYKKT
--------	------------	---------	-----------	----------

EDU BREYTINGAR

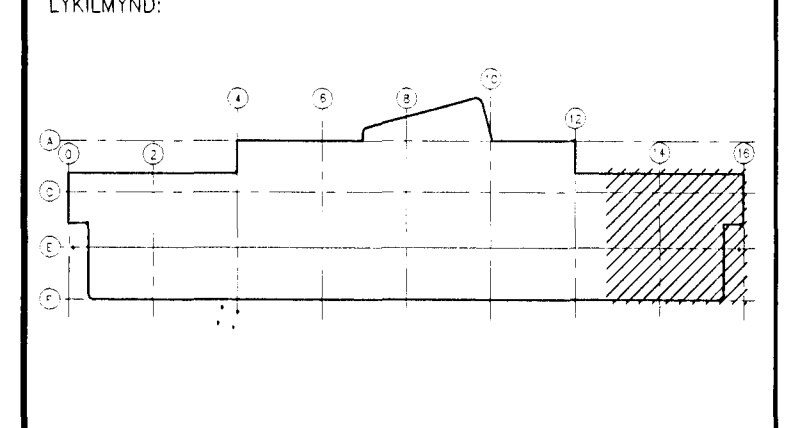

HANNAÐ:	KK	DAÐS:	
TEIKNAD:	KK/SI	KVARDI:	1:50
YFIRF.:	<i>Páll</i>	VERK NR.:	5138
SKRÁ:	5138-012	TEIKN NR.:	017

SAMP.: *Páll Sulpin 210285229*

FRUMSTÆRD BLAÐS A1 - BLAÐSTÆRD A3, MINNKUN 1:2

GRUNNSKÓLI Í ÁSLANDI
 KRÍUÁS 1, HAFNARFIRDI

Burðarvirki - Undirstöður
 Grunnmynd 6

FJARHITUN HF
 VERKFRÆÐISTOFA

BOÐGARTONI 17 - 105 REYKJAVÍK NETFANG: fjarhitun@fjarhitun.is
 Sími: 562 8955 - FAX 562 8950 VEF Síða: www.fjarhitun.is
 KENNITALA: 700186-1649