


Áritun samræmingarhöfundar
[Signature]

SKÝRINGAR:

Sjá teikn. 5138-023 og 5138-010

A	30.09.00	PG	<i>[Signature]</i>	<i>[Signature]</i>
Járnbinding				
ÓTÁFA	DAGSETNING	TEIKNAD	YFIRFARID	SAMBYKKT
EDU BREYTINGAR				

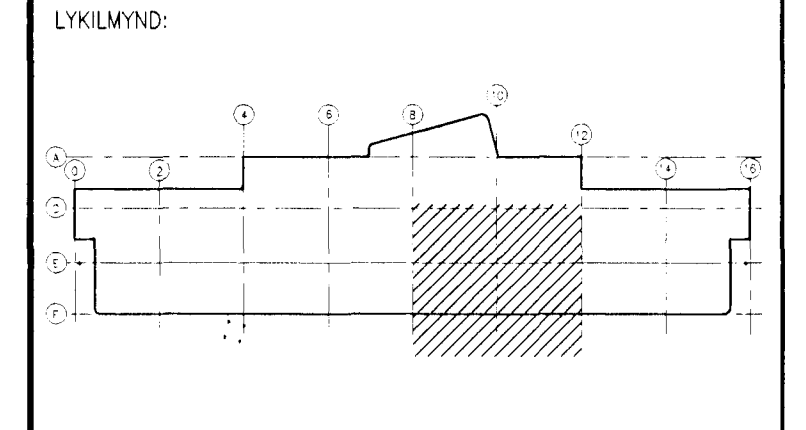

HANNAÐ:	PG	DAGS:	08.07.2000
TEIKNAD:	PG/SI	KVARDI:	1:50
YFIRF.:	<i>[Signature]</i>	VERK NR.:	5138
SKRÁ:	5138-023.dwg	TEIKN NR.:	027

SAMB.: *[Signature]*

FRUMSTÆRD BLADS A1 - BLADSTÆRD A3, MINNKUN 1:2

GRUNNSKÓLI Í ÁSLANDI
 KRIUÁS 1, HAFNARFIRDI

Burðarvirki - Plötur yfirlýst
 Kjallara
 Grunnmynd 5
 09 OKT. 2000

FJARHITUN
 VERKFRÆÐISTOFA

BORGARTÚNI 17 - 105 REYKJAVÍK
 SÍMI 562 8955 - FAX 562 8950
 KENNITALA: 700186-1649

NETFANG: fjarhitun@fjarhitun.is
 VEFSDA: www.fjarhitun.is