


Aritun samræmingarhönnuðar:
Bjarni Einarsson

SKÝRINGAR:

Sjá teikningar 5138-010.
 Snið í vegg, sjá teikningar 064-066.
 Bitar sjá teikningar 053-063.
 Súlur sjá teikningar 067-068.
 Plata yfir 1. hæð, sjá teikningar 035-040.

ÓTÓFA	DAGSETNING	TEIKNAD	YFIRFARID	SAMÞYKKT
EDU	BREYTINGAR			

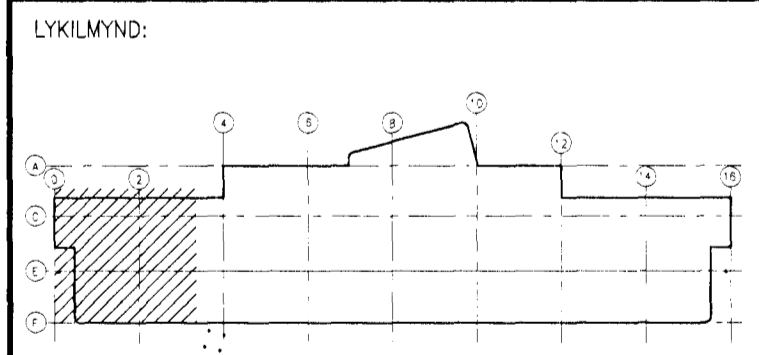

HANNAÐ:	PG	DAGS.:	08.07.2000
TEIKNAD:	PG/SI	KVARÐI:	1:50
YFIRF.:	GAM	VERK NR.:	5138
SKRÁ:	5138-029	TEIKN NR.:	029

SAMP: *Rúlf Einarsson 2025 2025*
 FRUMSTÆRD BLADS A1 - BLADSTÆRD A3, MINNKUN 1:2

GRUNNSKÓLI Í ÁSLANDI
 KRÍUÁS 1, HAFNARFIRÐI
 Burðarvirki - Hæggir 1. hæðar
 Hluti 1
 19 OKT. 2000

Dýggjagatulltrúinn í Hafnarfirði
 E. Sigurbjartur Flattósson
FJARHITUN HF
 VERKFRÆÐISTOFA

BORGARTÚNI 17 - 105 REYKJAVÍK NETFANG: fjarhitun@fjarhitun.is
 SÍMI 562 8955 - FAX 562 8950 VEFSIDA: www.fjarhitun.is
 KENNITALA: 700186-1649