

Áritun samræmingarhönnuðar:
Jan Eir


SKÝRINGAR:

Tenging plötu við vegg og bita sjá snið 6 teikningum 053-066
 Notflog á plötur 3,5 kN/m² (milliveggir innifaldir)
 Ásteyplag 50 mm.
 Sérmyndir af hólplötum sjá teikningar 081 - 082.

| | | | | |
|---|-----------|----|-----|----|
| A | 09.11.'00 | PG | GAM | P6 |
|---|-----------|----|-----|----|

Jörnbending og snið
 ÚTGÁFA DAGSETNING TEIKNAD YFIRFARID SAMBYKKT
 EDLI BREYTINGAR

LYKILMYND:

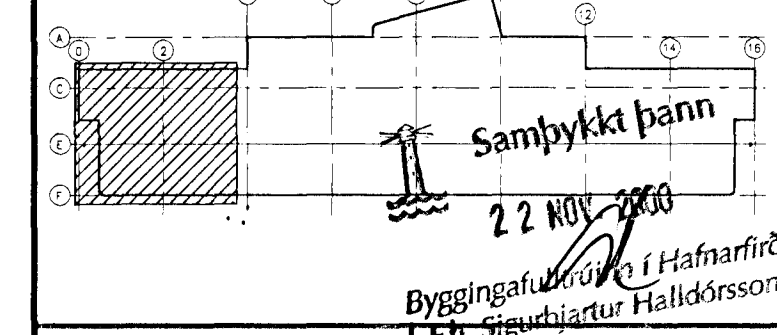

| | | |
|----------|----------|----------------|
| HANNAD: | PG | 24.07.2000 |
| TEIKNAD: | PG/SI | KVARDI: 1:50 |
| YFIRF: | GAM | VERK NR.: 5138 |
| SKRÁ: | 5138-035 | TEIKN.NR.: 035 |

SAVI: *Ross M. ...*

FRUMSTÆR BLADS A1 - BLADSTÆR A3, MINNKUN 1:2
 GRUNNSKÓLI Í ÁSLANDI
 KRÍUÁS 1, HAFNARFIRDI

Burðarvirki - Plata yfir 1. hæð
 Grunnmynd 1

FJARHITUN HF
 VERKFRÆÐISTOFA
 BORGARTÓNI 17 - 105 REYKJAVÍK NETFANG: fjarhitun@fjarhitun.is
 Sími: 562 8955 - FAX 562 8950 VEF Síða: www.fjarhitun.is
 KENNITALA: 700186-1649