


Aritun samræmingarhönnuðar:  
*Ben Sævi*

SKÝRINGAR:  
 Sjá teikn. 5138-035 og 5138-010

|                       |            |         |           |          |
|-----------------------|------------|---------|-----------|----------|
| B                     | 12.11.'00  | PG      | GAM       | PG       |
| Skerbending yfir sglu |            |         |           |          |
| A                     | 09.11.'00  | PG      | GAM       | PG       |
| Járnending og snið    |            |         |           |          |
| ÚTGÁFA                | DAGSETNING | TEIKNAD | YFIRFARID | SAMÞYKKT |
| EDU                   | BREYTINGAR |         |           |          |

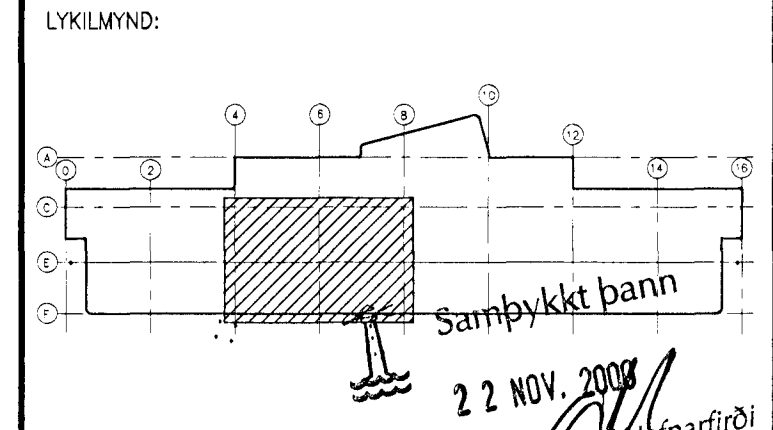

|          |          |                |
|----------|----------|----------------|
| HANNAÐ:  | PG/B     | 24.09.2000     |
| TEIKNAD: | PG/SI    | 1:50           |
| YFIRF.   | GAM      | VERK NR.: 5138 |
| SKRÁ:    | 5138-035 | TEIKN.NR.: 037 |

SAMP.: *Reið Látnuðinn 20255 2525*

FRUMSTÆRD BLADS A1 - BLADSTÆRD A3, MINNKUN 1:2

GRUNNSKÓLI Í ÁSLANDI  
 KRÍUÁS 1, HAFNARFIRDI

Burðarvirki - Plata yfir 1. hæð  
 Grunnmynd 3