

Áritun samræmingarhönnuðar:

Þorir Sævarsson


SKÝRINGAR:

Sjá teikningu 5138-010.
 Sníð í vegg, sjá teikningar 064-066.
 Bitar sjá teikningar 053-063.
 Súlur sjá teikningar 067-069.
 Plata yfir 2. hæð, sjá teikningar 047-052.
 Stólvirki sjá teikningar 070-079.

ÓTGÁFA	DAGSETNING	TEIKNAD	YFIRFARID	SAMBYKKT
--------	------------	---------	-----------	----------

EDLI BREYTINGAR

LYKILMYND:

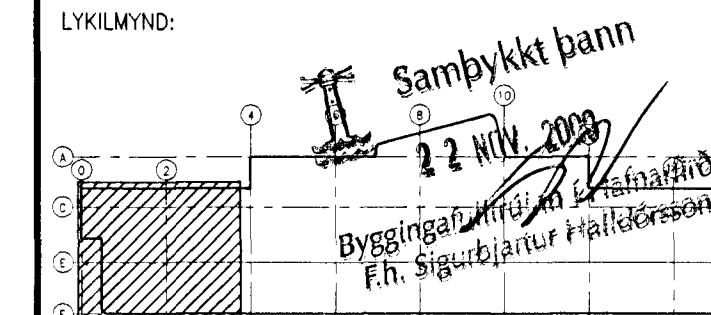

HANNAD:	PG	DAGS:	24.07.2000
TEIKNAD:	PG/SI	KVARDI:	1:50
YFIRF.:	<i>SA</i>	VERK NR.:	5138
SKRÁ:	5138-041	TEIKN.NR.:	041

SAMP: *Ritun Samræmingarhönnuðar 2108592319*

FRUMSTÆRD BLADS A1 - BLADSTÆRD A3, MINNKUN 1:2

GRUNNSKÓLI Í ÁSLANDI
 KRÍUÁS 1, HAFNARFIRDI

Burðarvirki - Veggir 2. hæð
 Hluti 1



BORGARTÓNI 17 - 105 REYKJAVÍK NETFANG: fjarhitun@fjarhitun.is
 Sími 562 8955 - FAX 562 8950 Vefsíða: www.fjarhitun.is
 KENNITALA: 700186-1649