

Áritun samræmingarhönnuðar:
Gaia Erling


SKÝRINGAR:

Sjá teikningu 5138-041.

ÓTGÁFA	DAGSETNING	TEIKNAD	YFIRFARID	SAMÞYKKT
--------	------------	---------	-----------	----------

EDLI BREYTINGAR

LYKILMÝND:

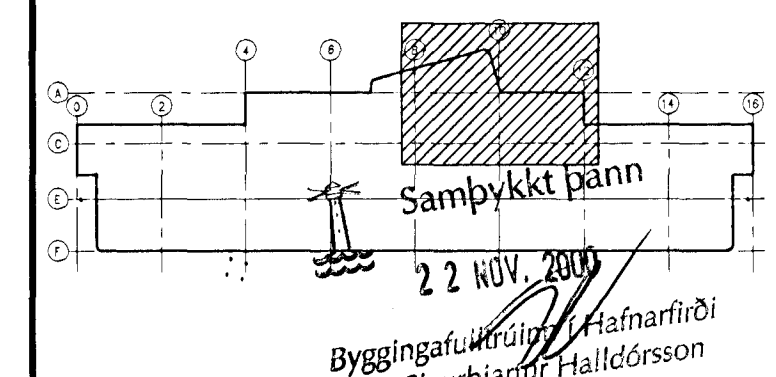

HANNAD:	PG/SI	DAGS:	24.07.2000
TEIKNAD:	PG/SI	KVARDI:	1:50
YFIRF.:	PG/SI	VERK NR.:	5138
SKRÁ:	5138-041	TEIKN NR.:	044

SAMP: *Riis*
 FRUMSTÆRD BLADS A1 - BLADSTÆRD A3, MINNKUN 1:2

GRUNNSKÓLI Í ÁSLANDI
 KRÍUÁS 1, HAFNARFIRDI

Burðarvirki - Veggir 2. hæð
 Hluti 4

FJARHITUN HF
 VERKFRÆÐISTOFA

BORGARTÚNI 17 - 105 REYKJAVÍK NETFANG: fjarhitun@fjarhitun.is
 SÍMI 562 8955 - FAX 562 8950 VEFSIDA: www.fjarhitun.is
 KENNITALA: 700186-1649