

Áritun samræmingarhönnuðar:

Þani Stefán

SKÝRINGAR:


Sjá teikningu 5138-010.
Sérmyndir holplatna, sjá teikningar 080-083.
Veggir 2. hæðar sjá teikningar 041-046.
Merking bita og súlna sjá teikn. af veggjum 2. hæðar.

A	30.09.'00	PG	DEL
---	-----------	----	-----

ÓTGÁFA	DAGSETNING	TEIKNAD	YFIRFARID	SAMÞYKKT
--------	------------	---------	-----------	----------

EDLI BREYTINGAR

LYKILMYND:

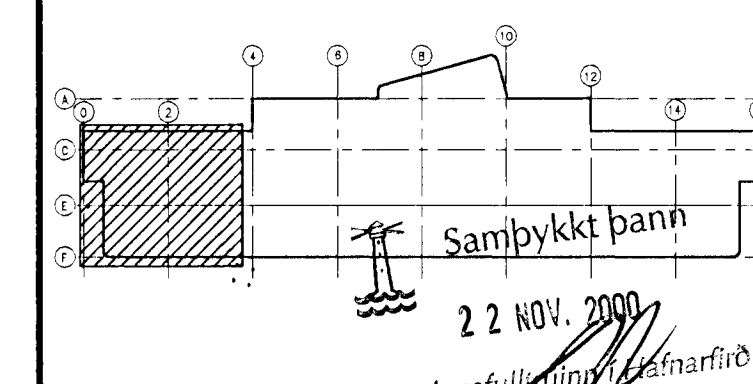

HANNAÐ: Þani Stefán, 24.07.2000

TEIKNAD: PG/SI KVARDI: 1:50

YFIRF.: DEL VERK NR.: 5138

SKRÁ: 5138-047 TEIKN.NR.: 047

SAMP.: *Þani Stefán*, 20255225

FRUMSTÆRD BLADS A1 - BLADSTÆRD A3, MINNKUN 1:2

GRUNNSKÓLI Í ÁSLANDI

KRIUÁS 1, HAFNARFIRDI

Burðarvirki - Plata yfir 2. hæð

Grunnmynd 1



BORGARTÚNI 17 - 105 REYKJAVÍK NEIFANG: fjarhitun@fjarhitun.is
SÍMI 562 8955 - FAK 562 8950 VEFSDA: www.fjarhitun.is
KENNITALA: 700186-1649