


Áritun samræmingarhönnuðar:
Bani Erlin

SKÝRINGAR:

B	22.11.'00	SI	PG	<i>PB</i>
L12x100x200 breytt í L12x100x150				
A	26.10.'00	SI	PL	PG

Rammasstífingar				
ÓTGÁFA	DAÐSETNING	TEIKNAD	YFIRFARID	SAMÞYKKT
EDU BREYTINGAR				

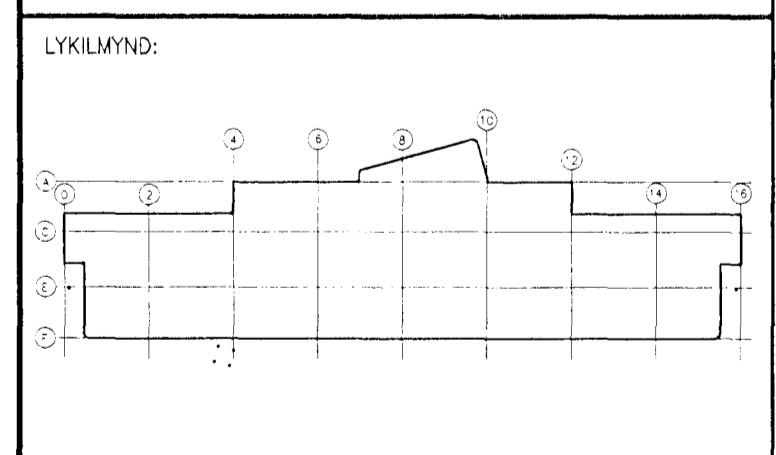

HANNAÐ:	PG/PL	DAÐS.:	20.08.'00
TEIKNAD:	PG/SI	KVARDI:	1:50
YFIRF.:	PG	VERK NR.:	5138
SKRÁ:	5138-070	TEIKN.NR.:	070

SAMP.: *Páll Þorsteinsson 220852205*

FRUMSTÆRD BLADS A1 - BLADSTÆRD A3, MINNKUN 1:2

GRUNNSKÓLI Í ÁSLANDI
 KRIUÁS 1, HAFNARFIRDI

Burðarvirki - Þakvirki
 Hluti 1

Samþykkt þann
 06. DES. 2000
 Byggingafrútrúmmi H. Hafnarfirði
 F.h. Sigurbjartur Hatlédsson

FJARHITUN HF
 VERKFRÆÐISTOFA

BOÐGARTÓMI 17 - 105 REYKJAVÍK NETFAND: fjarhitun@fjarhitun.is
 Sími 562 8955 - FAX 562 8950 VEF Síða: www.fjarhitun.is
 KENNITALA: 700186-1649