


Áritun samræmingarhönnuðar:  
*Björn Erlingsson*

SKÝRINGAR:  
 Sjá teikn. 5138-023 og 5138-010

B	22.11.'00	SI	PG	26
L12x100x200 breytt í L12x100x150				
A	26.10.'00	SI	ÞL	PG
Rammastífingar				
ÚTGÁFA	DAGSETNING	TEIKNAD	YFIRFARID	SAMÞYKKT
EÐLI BREYTINGAR				

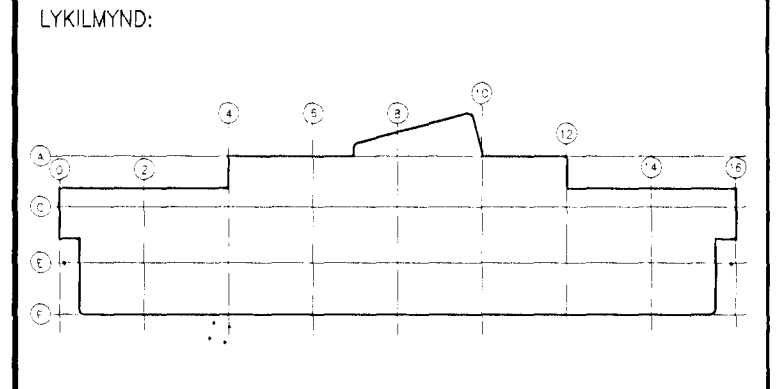

HANNAÐ:	PG/Þel	DAGS:	10.08.'00
TEIKNAD:	PG/SI	KVARDI:	1:50
YFIRF.:	PG	VERK NR.:	5138
SKRÁ:	5138-070	TEIKN.NR.:	071

SAMB.: *Ráðgjafi Erlingsson, 2008/12/05*

FRUMSTÆRD BLADS A1 - BLADSTÆRD A3, MINNKUN 1:2

GRUNNSKÓLI Í ÁSLANDI  
 KRÍUÁS 1, HAFNARFIRDI

Burðarvirki - Þakvirki  
 Hluti 3

Samþykkt þann  
 06. DES. 2007  
 Byggingarfulltrúinn í Hafnarfirði  
 E.h. Sigurbjartur Halldórsson

**FJARHITUN HF**  
 VERKFRÆÐISTOFA

BORGARTÚNI 17 - 105 REYKJAVÍK    NETFANG: fjarhitun@fjarhitun.is  
 Sími 562 8955 - FAK 562 8950    VEFSIDA: www.fjarhitun.is  
 KENNITALA: 700186-1649