


C SNID - STÁLRAMMAR NR. 3
1:20

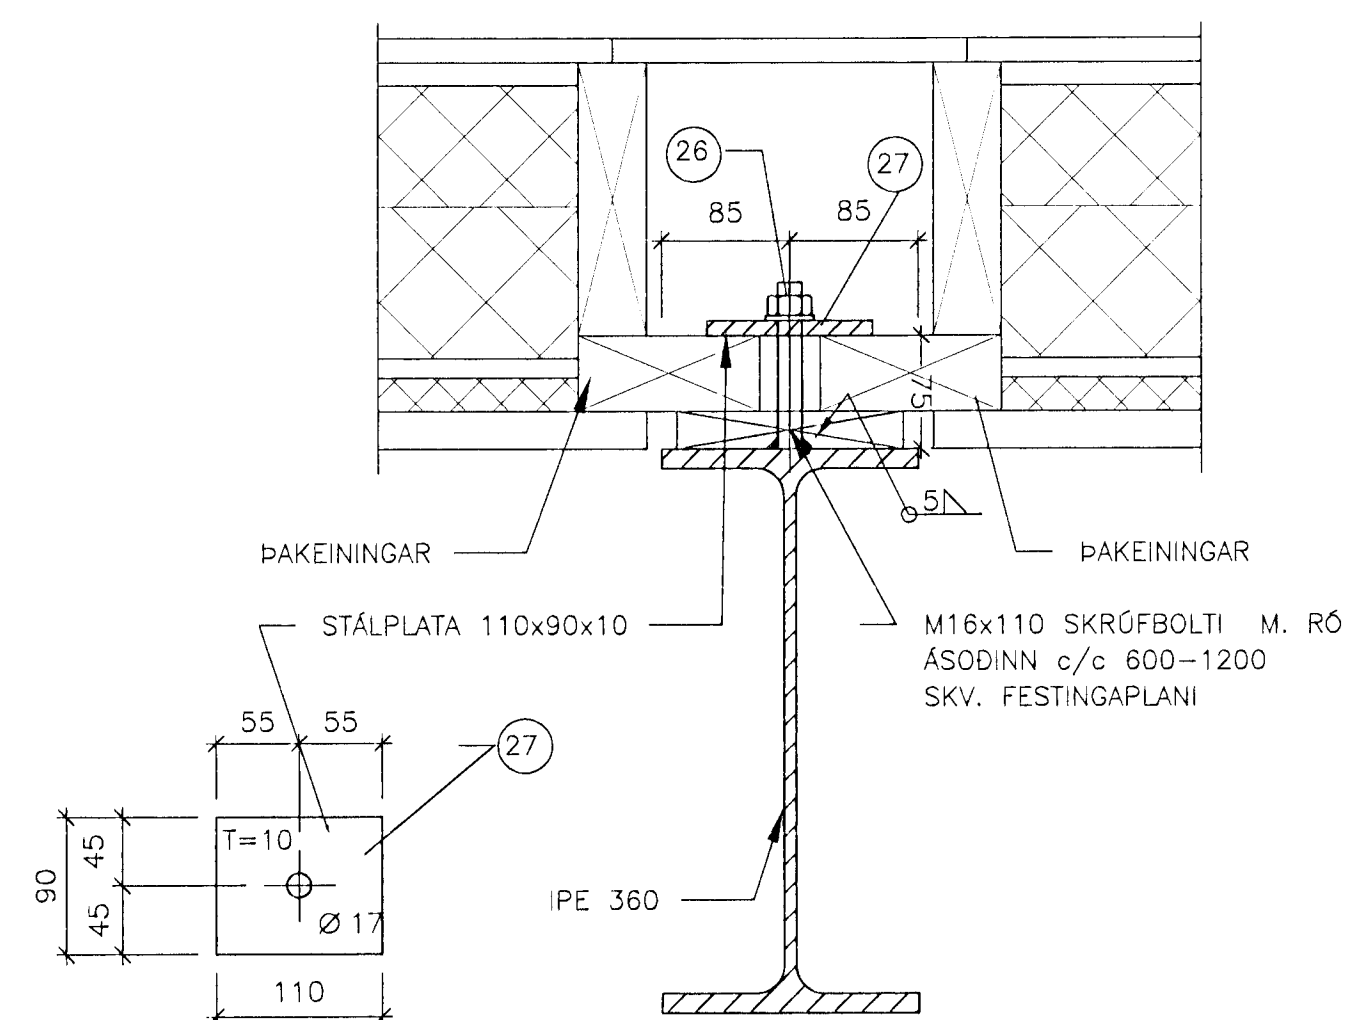

FESTINGAR FYRIR ÞAK- OG VEGGEININGAR
1:5

FESTINGAR FYRIR ÞAK- OG VEGGEININGAR.
STADSETNING FESTINGA SJÁ TEIKNINGAR A10, A11 OG A12 FRÁ FRAMLEIDANDA ÞAKEININGA PÁLSSGAARD TRÆ

Áritun samræmingarhönnuðar:
Bjarni Ólafur

SKÝRINGAR:
Málsetningar:
Ytri mál sannprófast á staðnum.
Allar málsetningar undirstöðubolta eru miðja á miðju.
Öll ónefnd mál eru í mm, hæðarkötur í m.

B	13.11.'00	PG	PG	<i>P</i>
---	-----------	----	----	----------


Deili 3 fellt út festingar þakeininga

A	10.10.'00	PG	PG	PG
---	-----------	----	----	----

Rammar lengdir

ÚTGÁFA	DAGSETNING	TEIKNAD	YFIRFARID	SAMÞYKKT
EÐLI BREYTINGAR				

LYKILMYND:

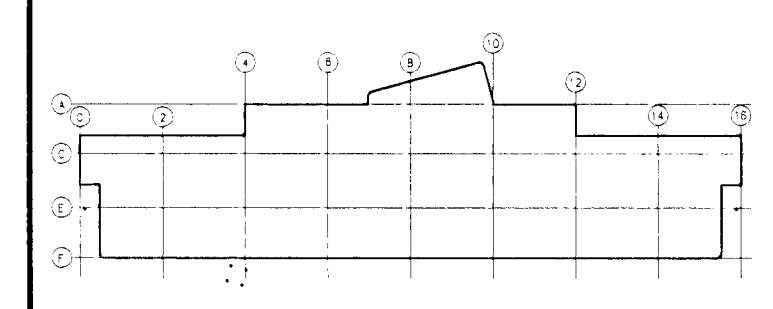

HANNAÐ:	Þel/PG	DAGS:	10.08.'00
TEIKNAD:	Þel/SI	KVARDI:	1:20/5
YFIRF:	PG	VERK NR.:	5138
SKRÁ:	5138-076	TEIKN.NR.:	076

SAMP.: *Páll Pálsson 200255289*

FRUMSTÆRD BLADS A1 - BLADSTÆRD A3, MINNKUN 1:2

GRUNNSKÓLI Í ÁSLANDI
KRÍUÁS 1, HAFNARFIRDI

Burðarvirki - Þakvirki
Stálrammar
Snid

Samþykkt þann
06. DES. 2000
Byggingafulltrúinn í Hafnarfirði
Fh. Sigurbjartur Halldórsson

FJARHITUN HF
VERKFRÆÐISTOFA
BORGARTÚNI 17 - 105 REYKJAVÍK NETFANG: fjarhitun@fjarhitun.is
SÍMI 562 8955 - FAX 562 8950 VEFSIDA: www.fjarhitun.is
KENNITALA: 700186-1649